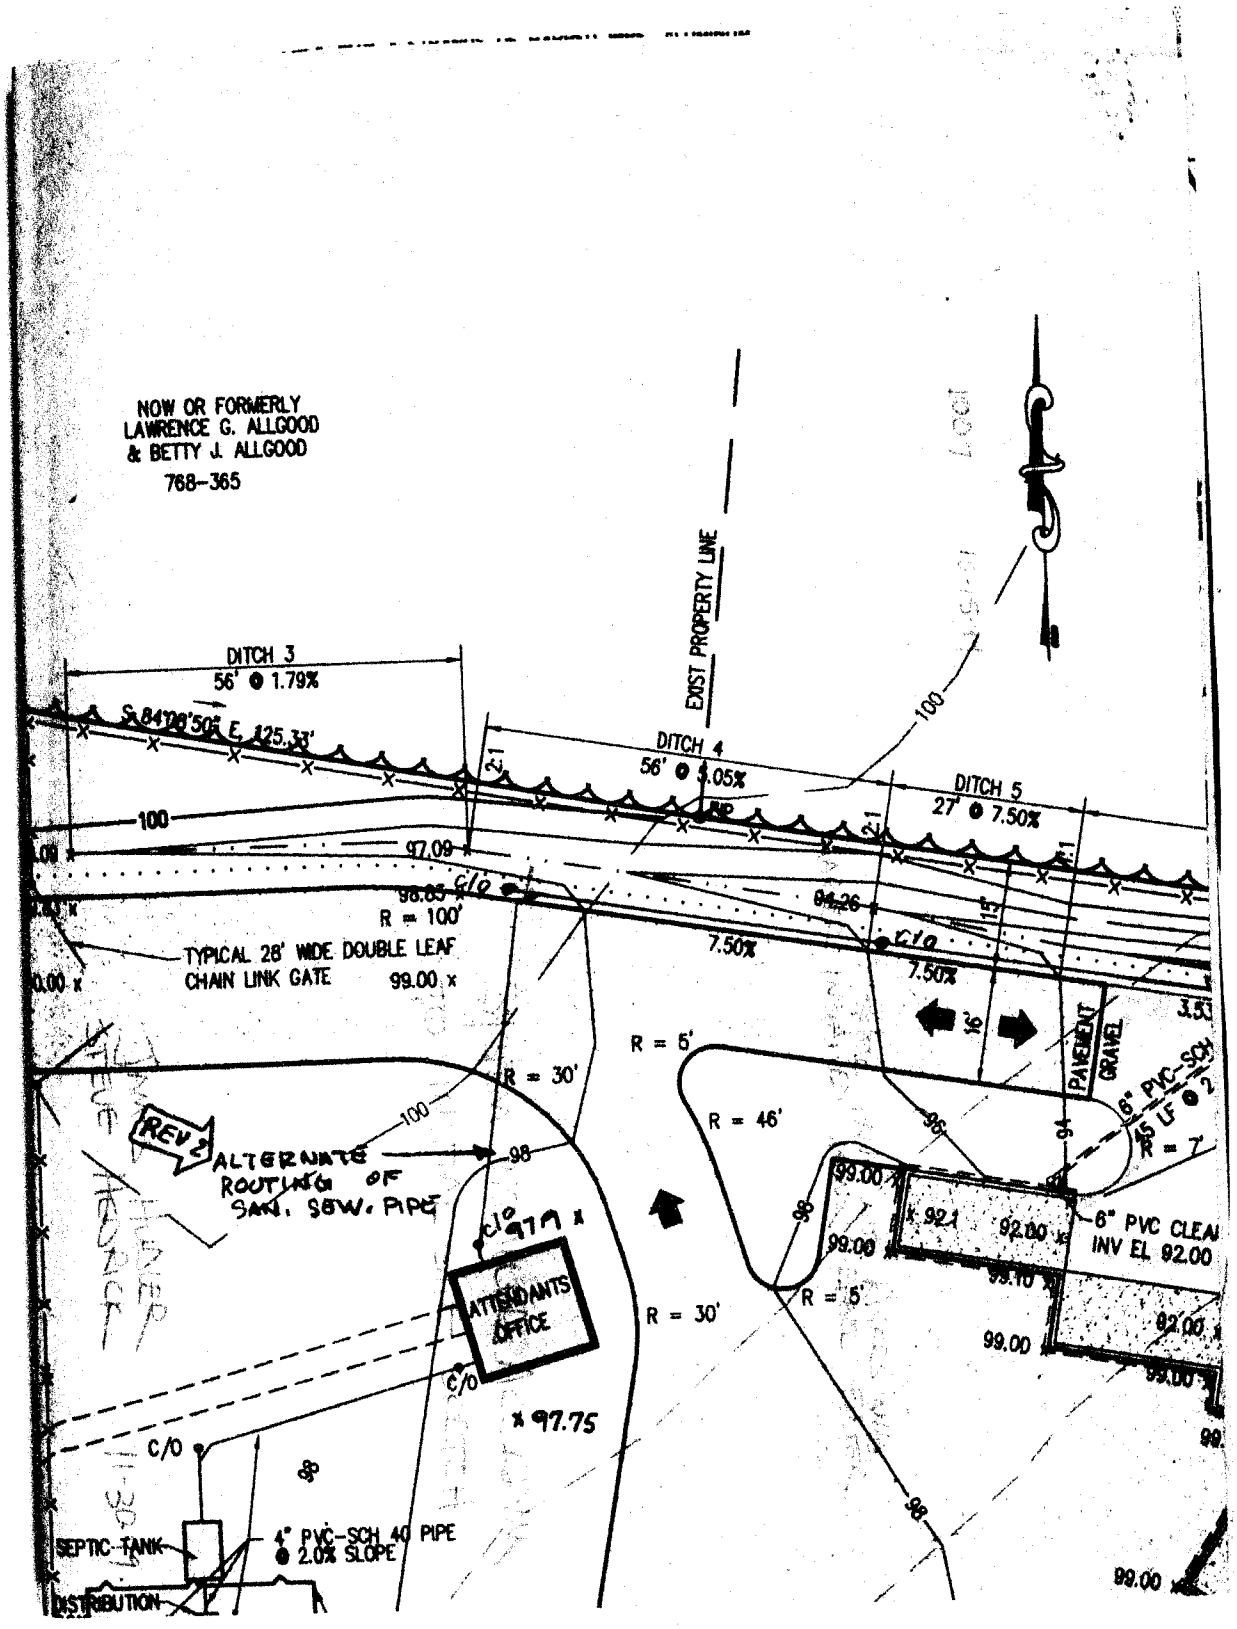

NOW OR FORMERLY
LAWRENCE G. ALLGOOD
& BETTY J. ALLGOOD
768-365
EXIST PROPERTY LINE
DITCH 3
56' @ 1.79%
S 84°28'50" E 125.33'
DITCH 4
56' @ 3.05%
DITCH 5
27' @ 7.50%
100
97.09
98.65 C/O
R = 100'
TYPICAL 28' WIDE DOUBLE LEAF
CHAIN LINK GATE
99.00
7.50%
94.26
C/O
7.50%
R = 5'
R = 30'
R = 46'
PAVEMENT
GRAVEL
6" PVC-SCH
45 LF @ 2
R = 7'
REV 2
ALTERNATE
ROUTING OF
SAN. SEW. PIPE
98
C/O 97.9
ATTENDANTS
OFFICE
C/O
97.75
R = 30'
R = 5'
99.00
92.1
92.00
6" PVC CLEAN
INV EL 92.00
99.10
92.00
99.00
98
C/O
SEPTIC TANK
4" PVC-SCH 40 PIPE
@ 2.0% SLOPE
DISTRIBUTION
99.00