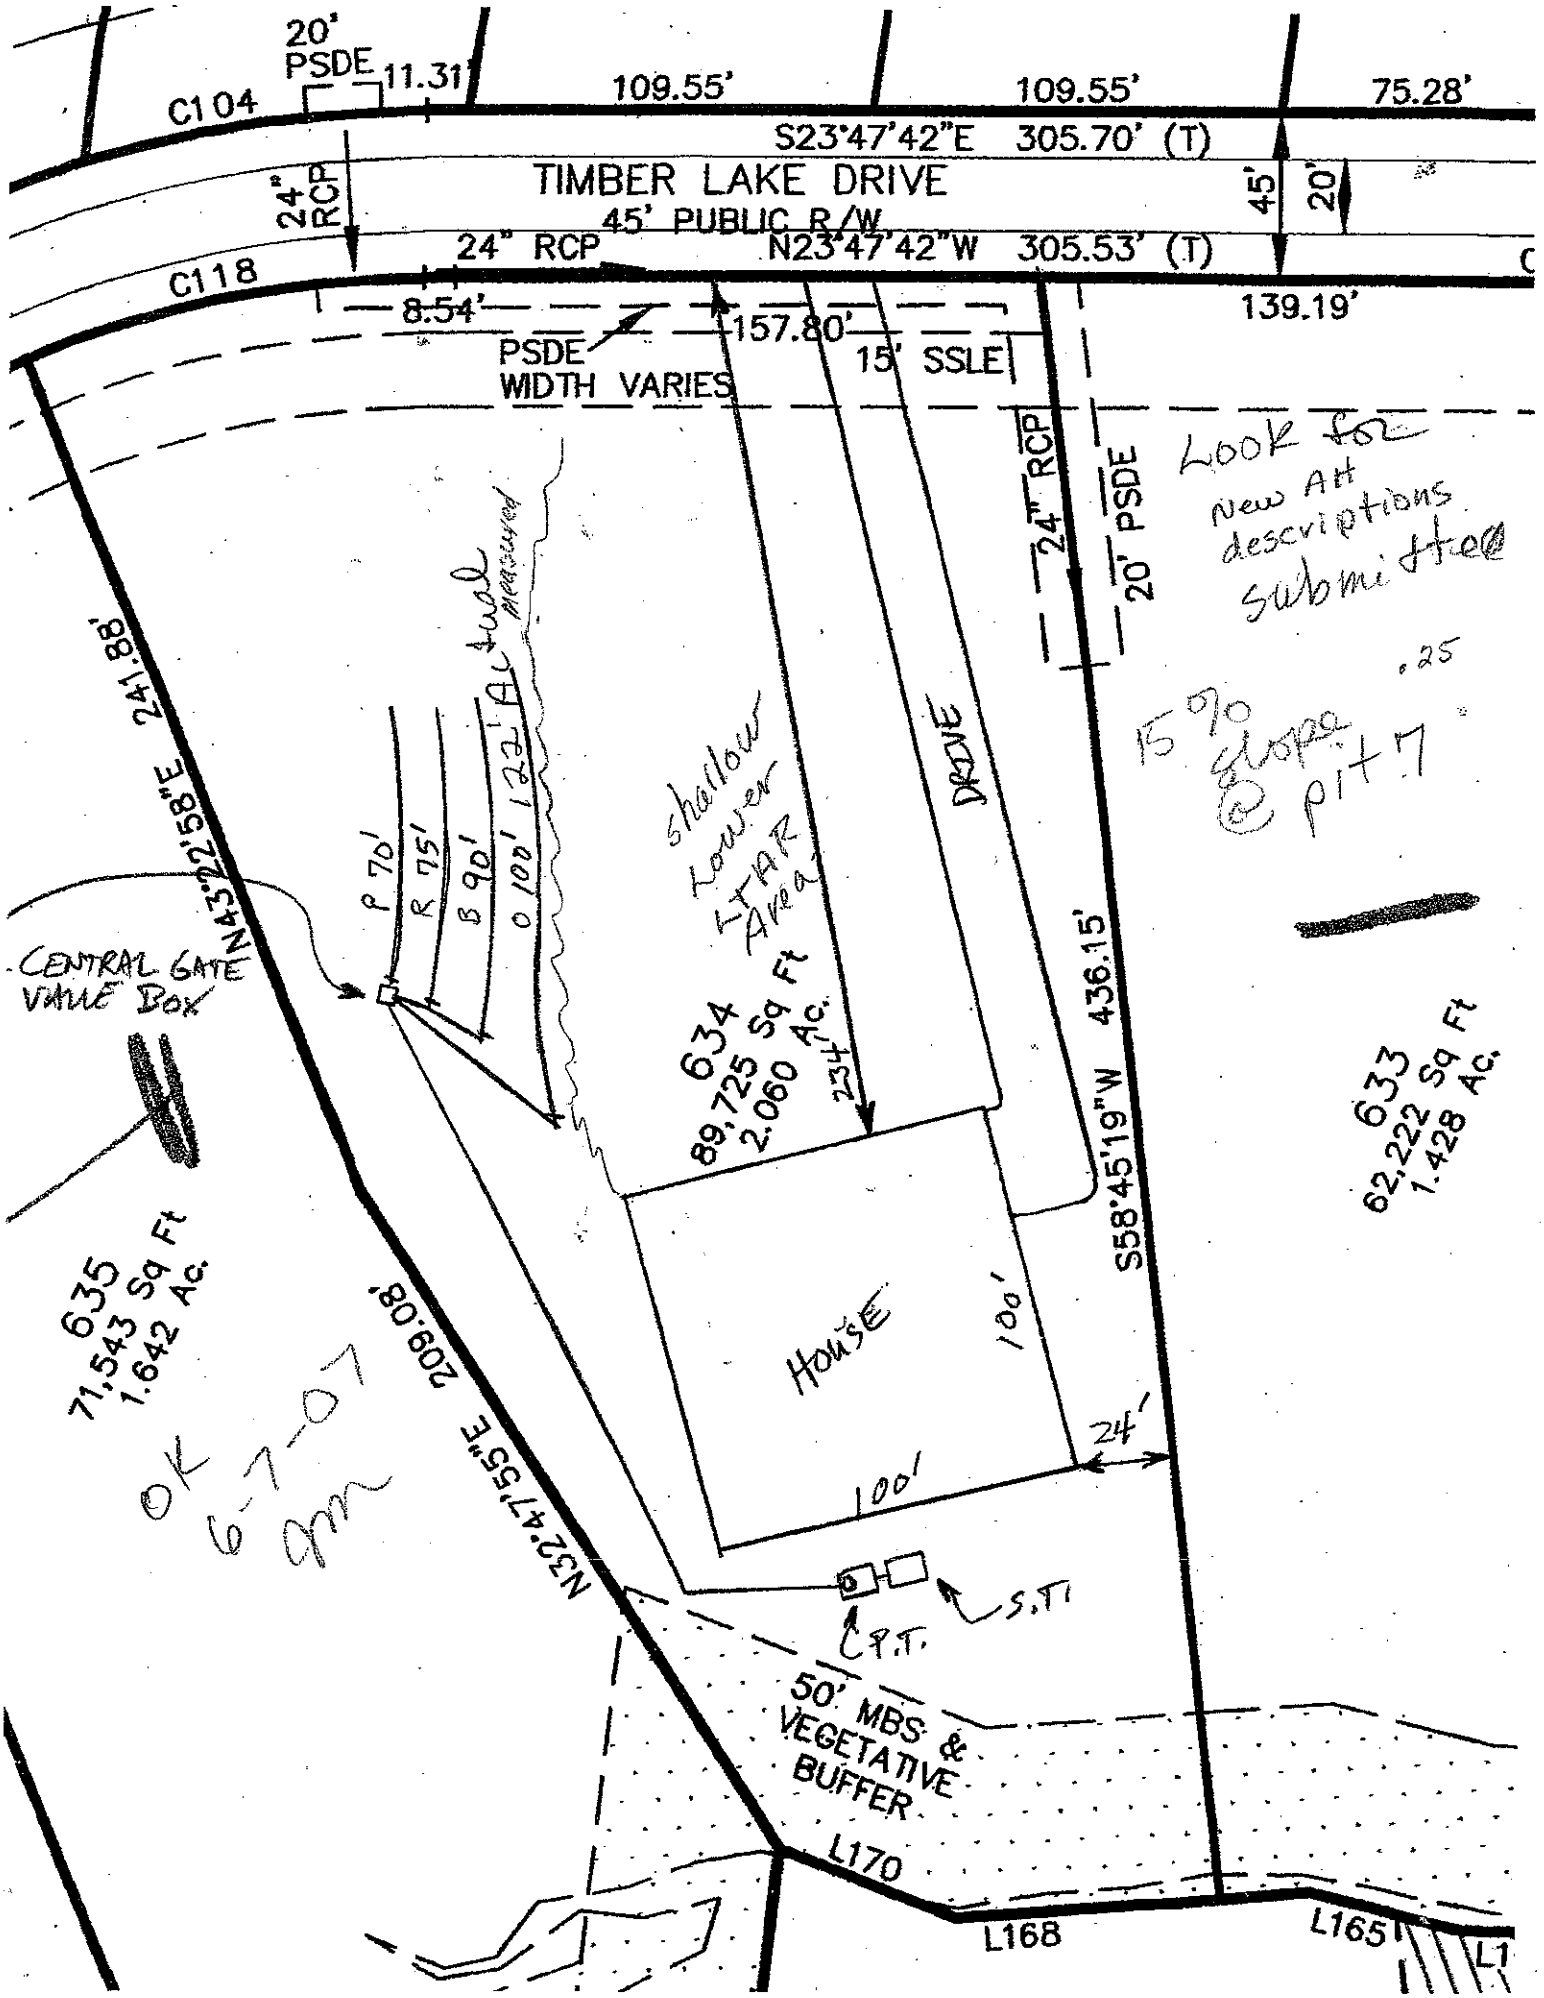

20' PSDE
11.31'
109.55'
109.55'
75.28'
C104
S23°47'42"E 305.70' (T)
TIMBER LAKE DRIVE
45' PUBLIC R/W
24" RCP
45'
20'
24" RCP
N23°47'42"W 305.53' (T)
C118
8.54'
157.80'
139.19'
PSDE
WIDTH VARIES
15' SSLE
24" RCP
20' PSDE
Look for
New Att
descriptions
submitted
15% slope @ pit 7
.25
P 70'
R 75'
B 90'
0 100'
1.727 Ac
Wetland Measured
shallow
Lower
LTAR
Area
DRIVE
634
89,725 Sq Ft
2.060 Ac.
234'
N43°22'58"E 241.88'
CENTRAL GATE
VALVE BOX
635
71,543 Sq Ft
1.642 Ac.
633
62,222 Sq Ft
1.428 Ac.
S58°45'19"W 436.15'
HOUSE
100'
24'
100'
N32°47'55"E 209.08'
OK 6-7-07 bm
S.T.
P.T.
50' MBS & VEGETATIVE BUFFER
L170
L168
L165
L1