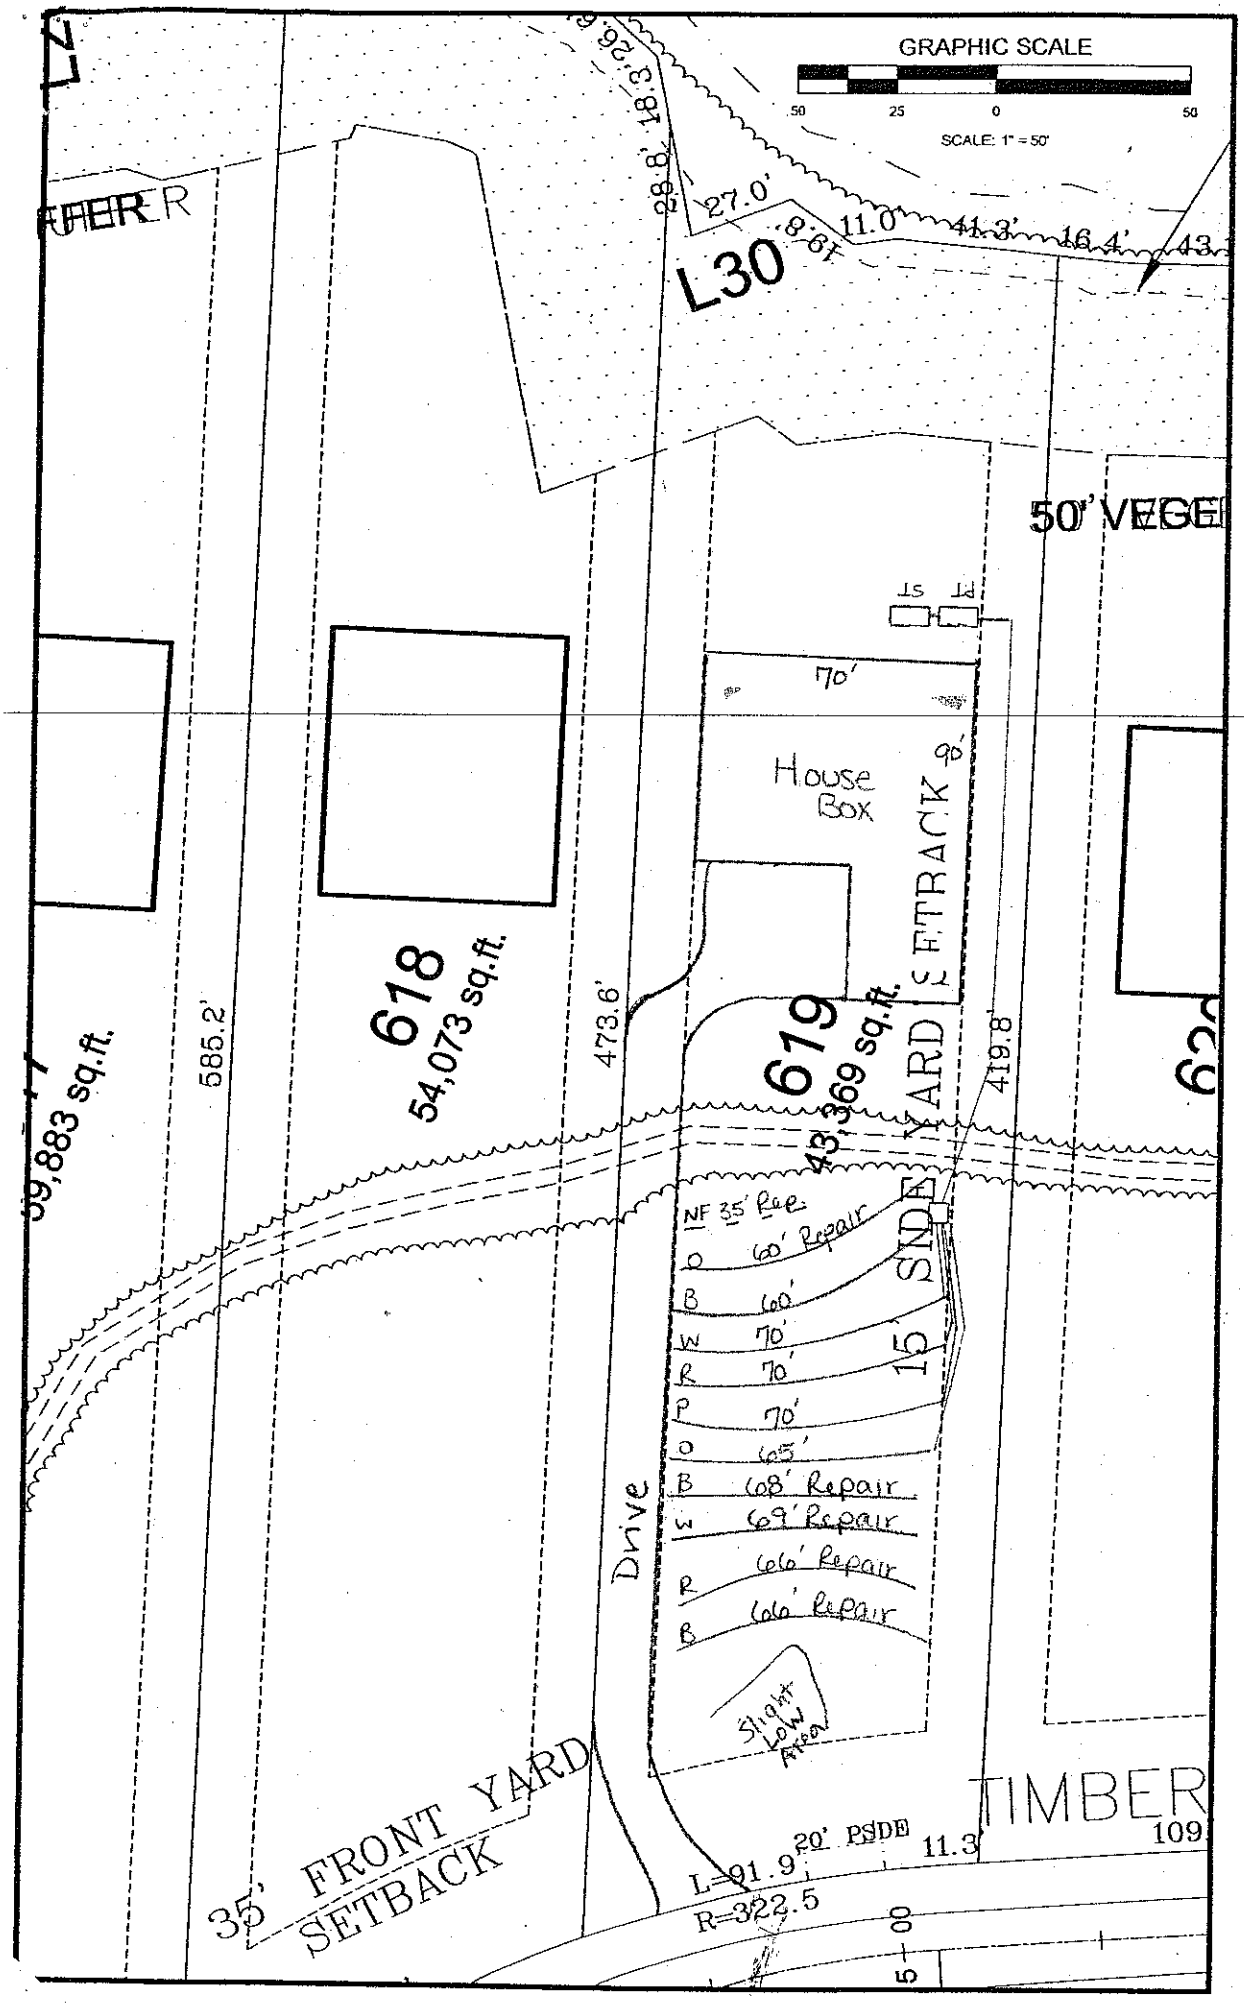

GRAPHIC SCALE
50 25 0 50
SCALE: 1" = 50'
L30
27.0'
11.0'
41.3'
16.4'
50' VEGE
70'
House Box
9'
SETBACK
618
54,073 sq.ft.
585.2'
473.6'
619
43,369 sq.ft.
419.8'
39,883 sq.ft.
15' SIDE YARD
NF 35' Rge.
60' Repair
60'
70'
70'
70'
65'
68' Repair
69' Repair
66' Repair
66' Repair
Drive
Slight Low Area
35' FRONT YARD SETBACK
TIMBER
20' PSDE
11.3'
L=91.9'
R=322.5'
109