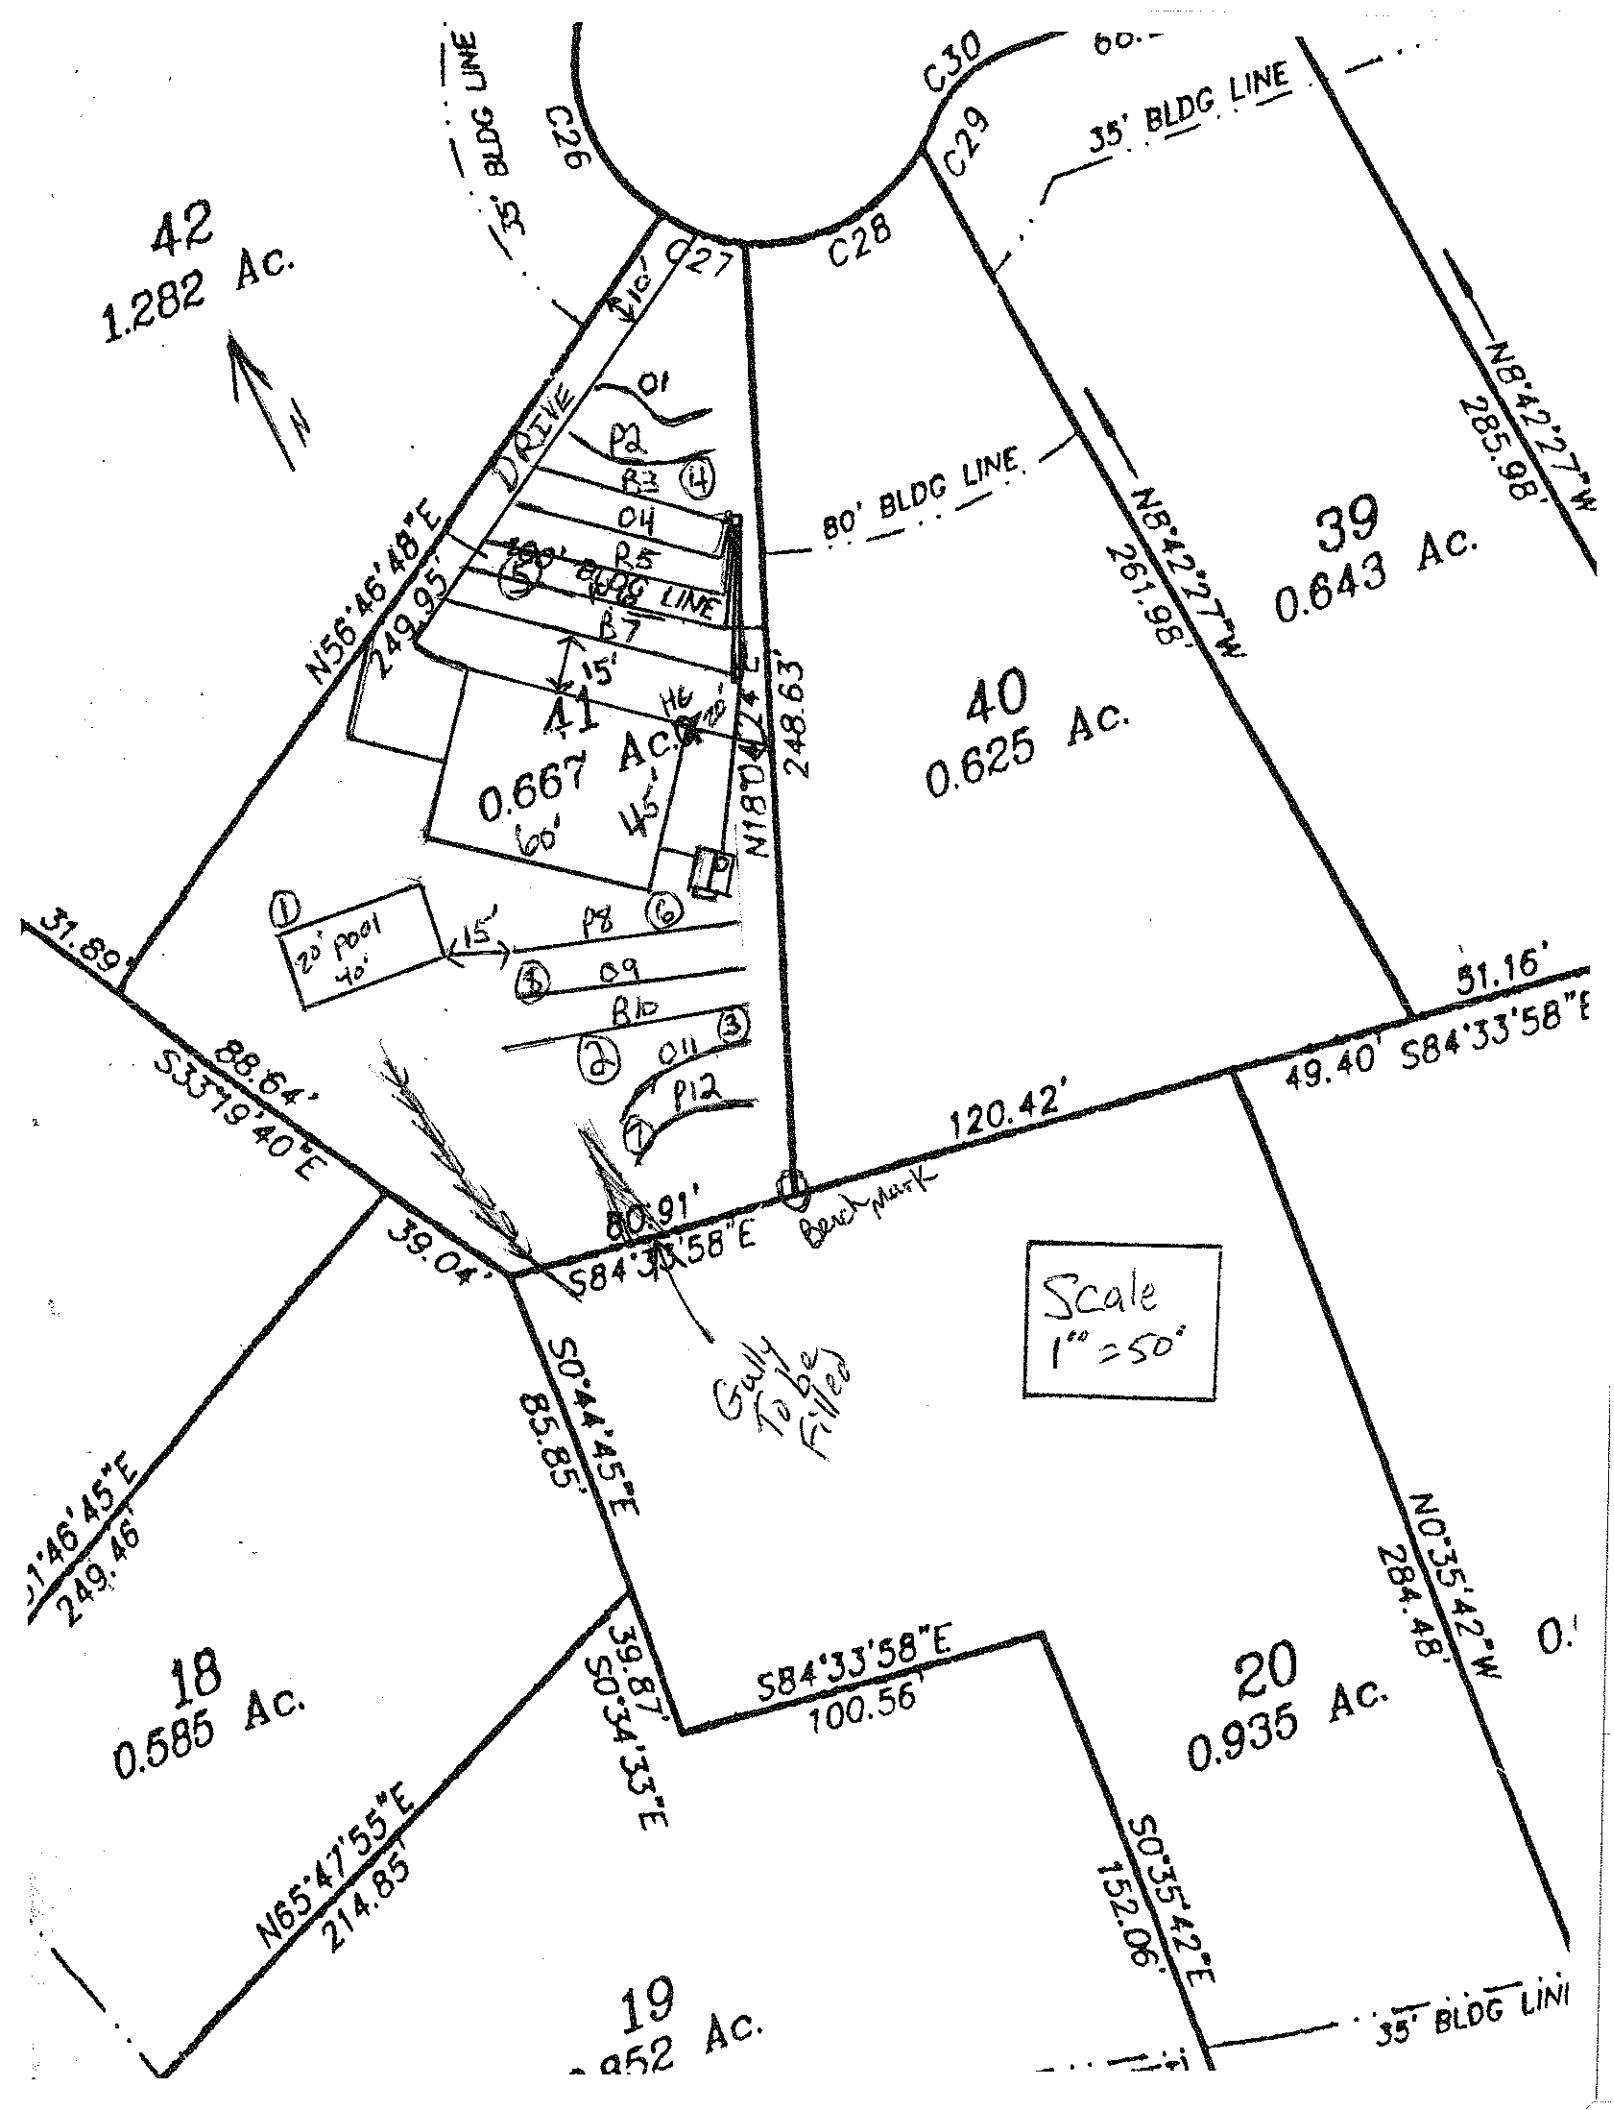

42
1.282 Ac.
35' BLDG LINE
C26
C27
C28
C29
C30
DRIVE
01
P2
B3
04
B5
B7
80' BLDG LINE
N56°46'48"E
249.95'
15'
41
0.667 Ac.
60'
45'
HC
N18°04'24"E
248.63'
40
0.625 Ac.
N8°42'27"W
261.98'
39
0.643 Ac.
285.98'
1
20' pool
40'
15'
P8
6
5
09
B10
2
011
3
P12
7
31.89'
88.64'
S33°19'40"E
39.04'
80.91'
S84°33'58"E
Bench Mark
120.42'
51.16'
49.40'
S84°33'58"E
Scale
1" = 50'
Gully
To be
Filled
S0°44'45"E
85.85'
249.46'
18
0.585 Ac.
39.87'
S0°34'33"E
S84°33'58"E
100.56'
N65°47'55"E
214.85'
20
0.935 Ac.
N0°35'42"W
284.48'
S0°35'42"E
152.06'
19
.952 Ac.
35' BLDG LINE