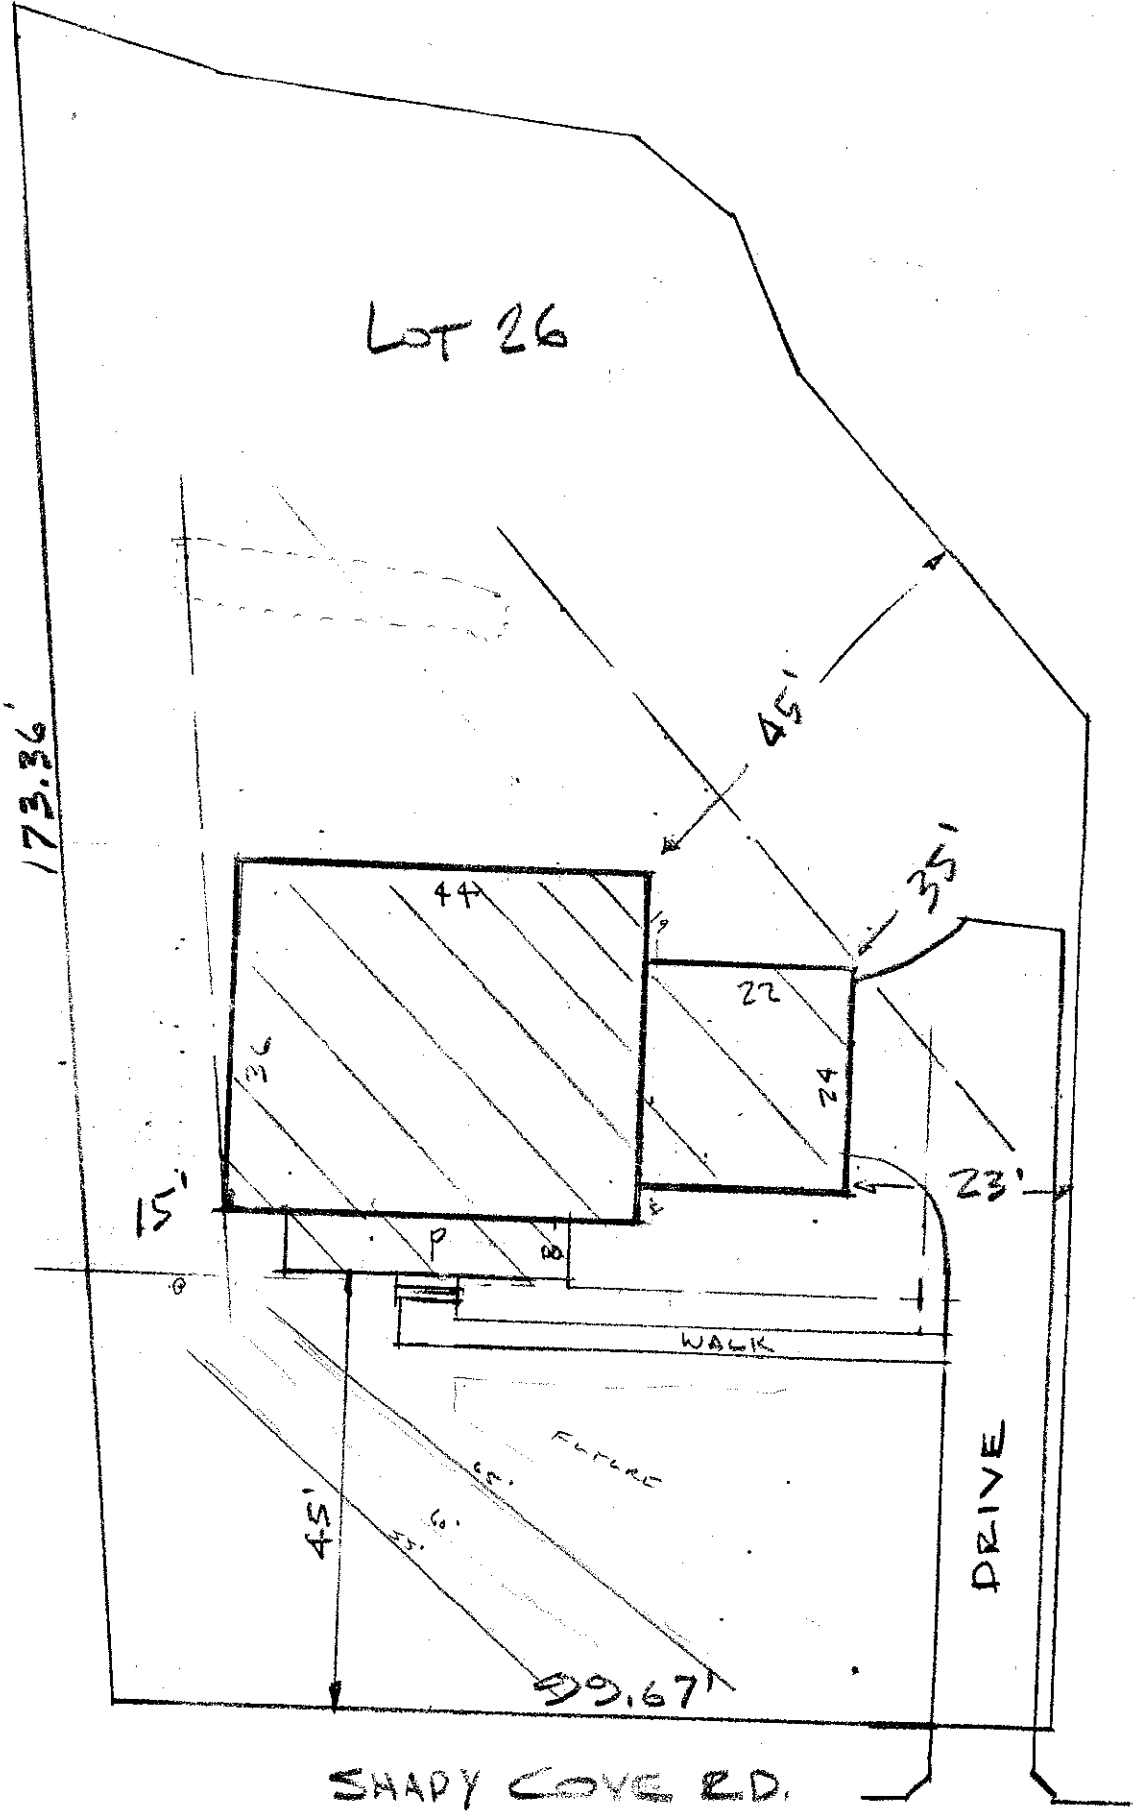


SITE PLAN
1" = 20'