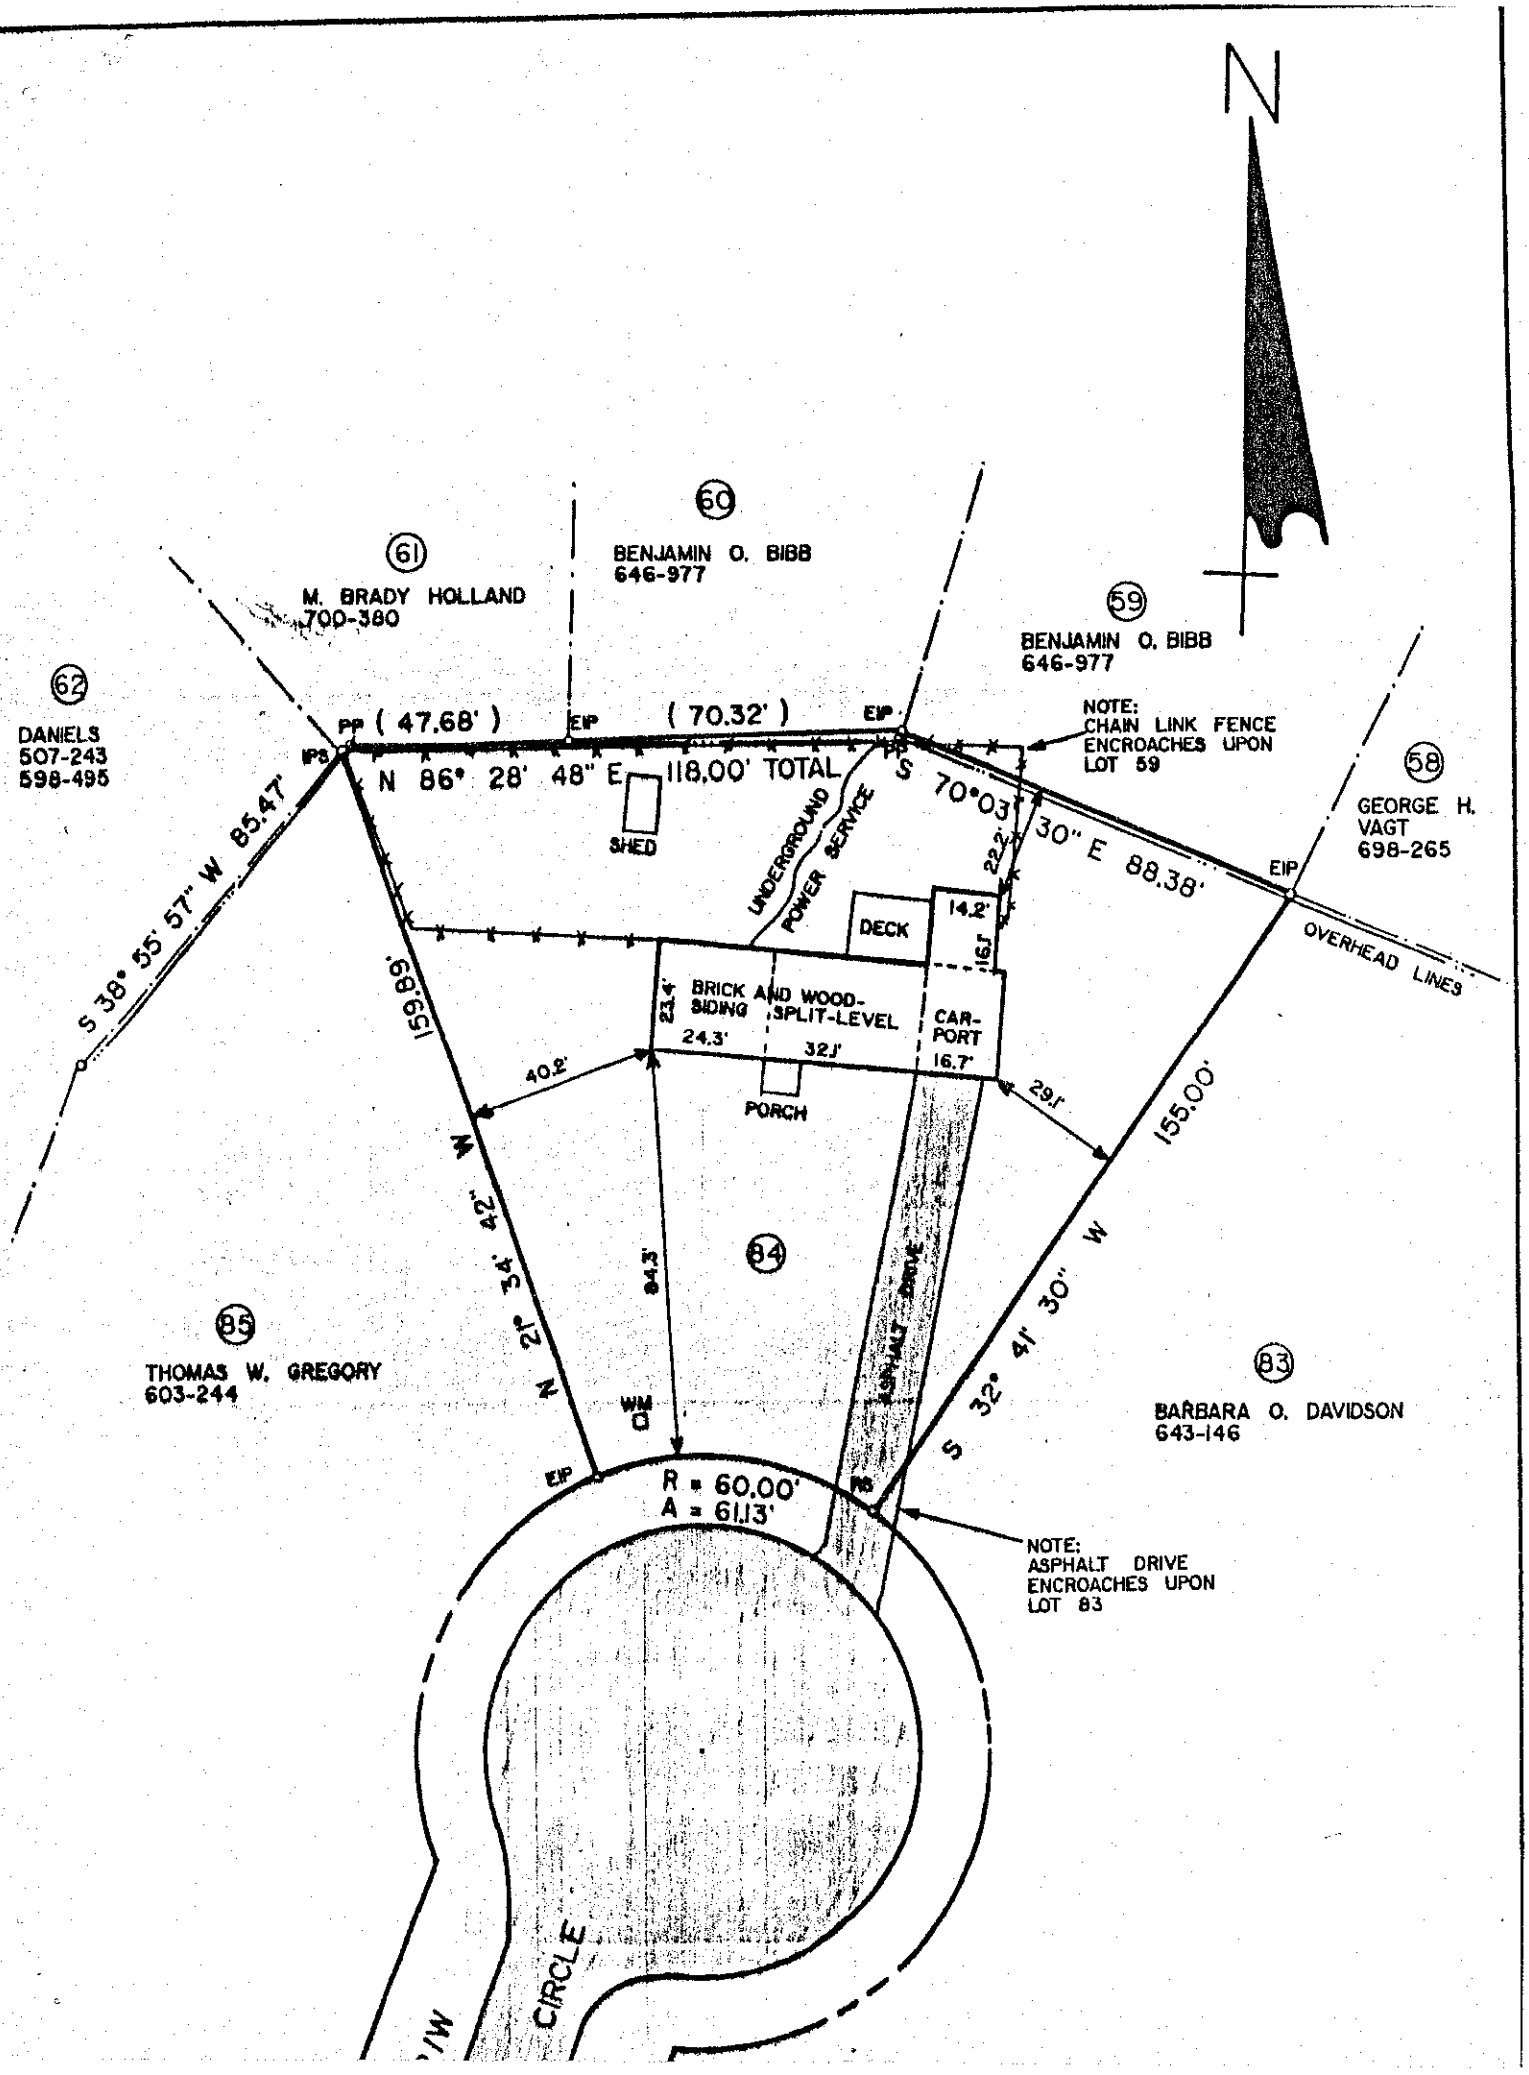

N
60
61
BENJAMIN O. BIBB
646-977
M. BRADY HOLLAND
700-380
59
BENJAMIN O. BIBB
646-977
62
DANIELS
507-243
598-495
58
GEORGE H. VAGT
698-265
PP
IPS
(47.68')
EIP
(70.32')
EIP
NOTE:
CHAIN LINK FENCE
ENCROACHES UPON
LOT 59
N 86° 28' 48" E 118.00' TOTAL
S 70°03' 30" E 88.38'
EIP
S 38° 55' 57" W 85.47'
SHED
UNDERGROUND POWER SERVICE
22.2'
DECK
14.2'
16.1'
OVERHEAD LINES
159.89'
23.4'
BRICK AND WOOD-SIDING SPLIT-LEVEL
24.3'
32.1'
CAR-PORT
16.7'
40.2'
PORCH
29.1'
155.00'
N 21° 34' 42" W
84.3'
84
ASPHALT DRIVE
S 32° 41' 30" W
85
THOMAS W. GREGORY
603-244
83
BARBARA O. DAVIDSON
643-146
WM
EIP
R = 60.00'
A = 61.13'
PP
NOTE:
ASPHALT DRIVE
ENCROACHES UPON
LOT 83
CIRCLE