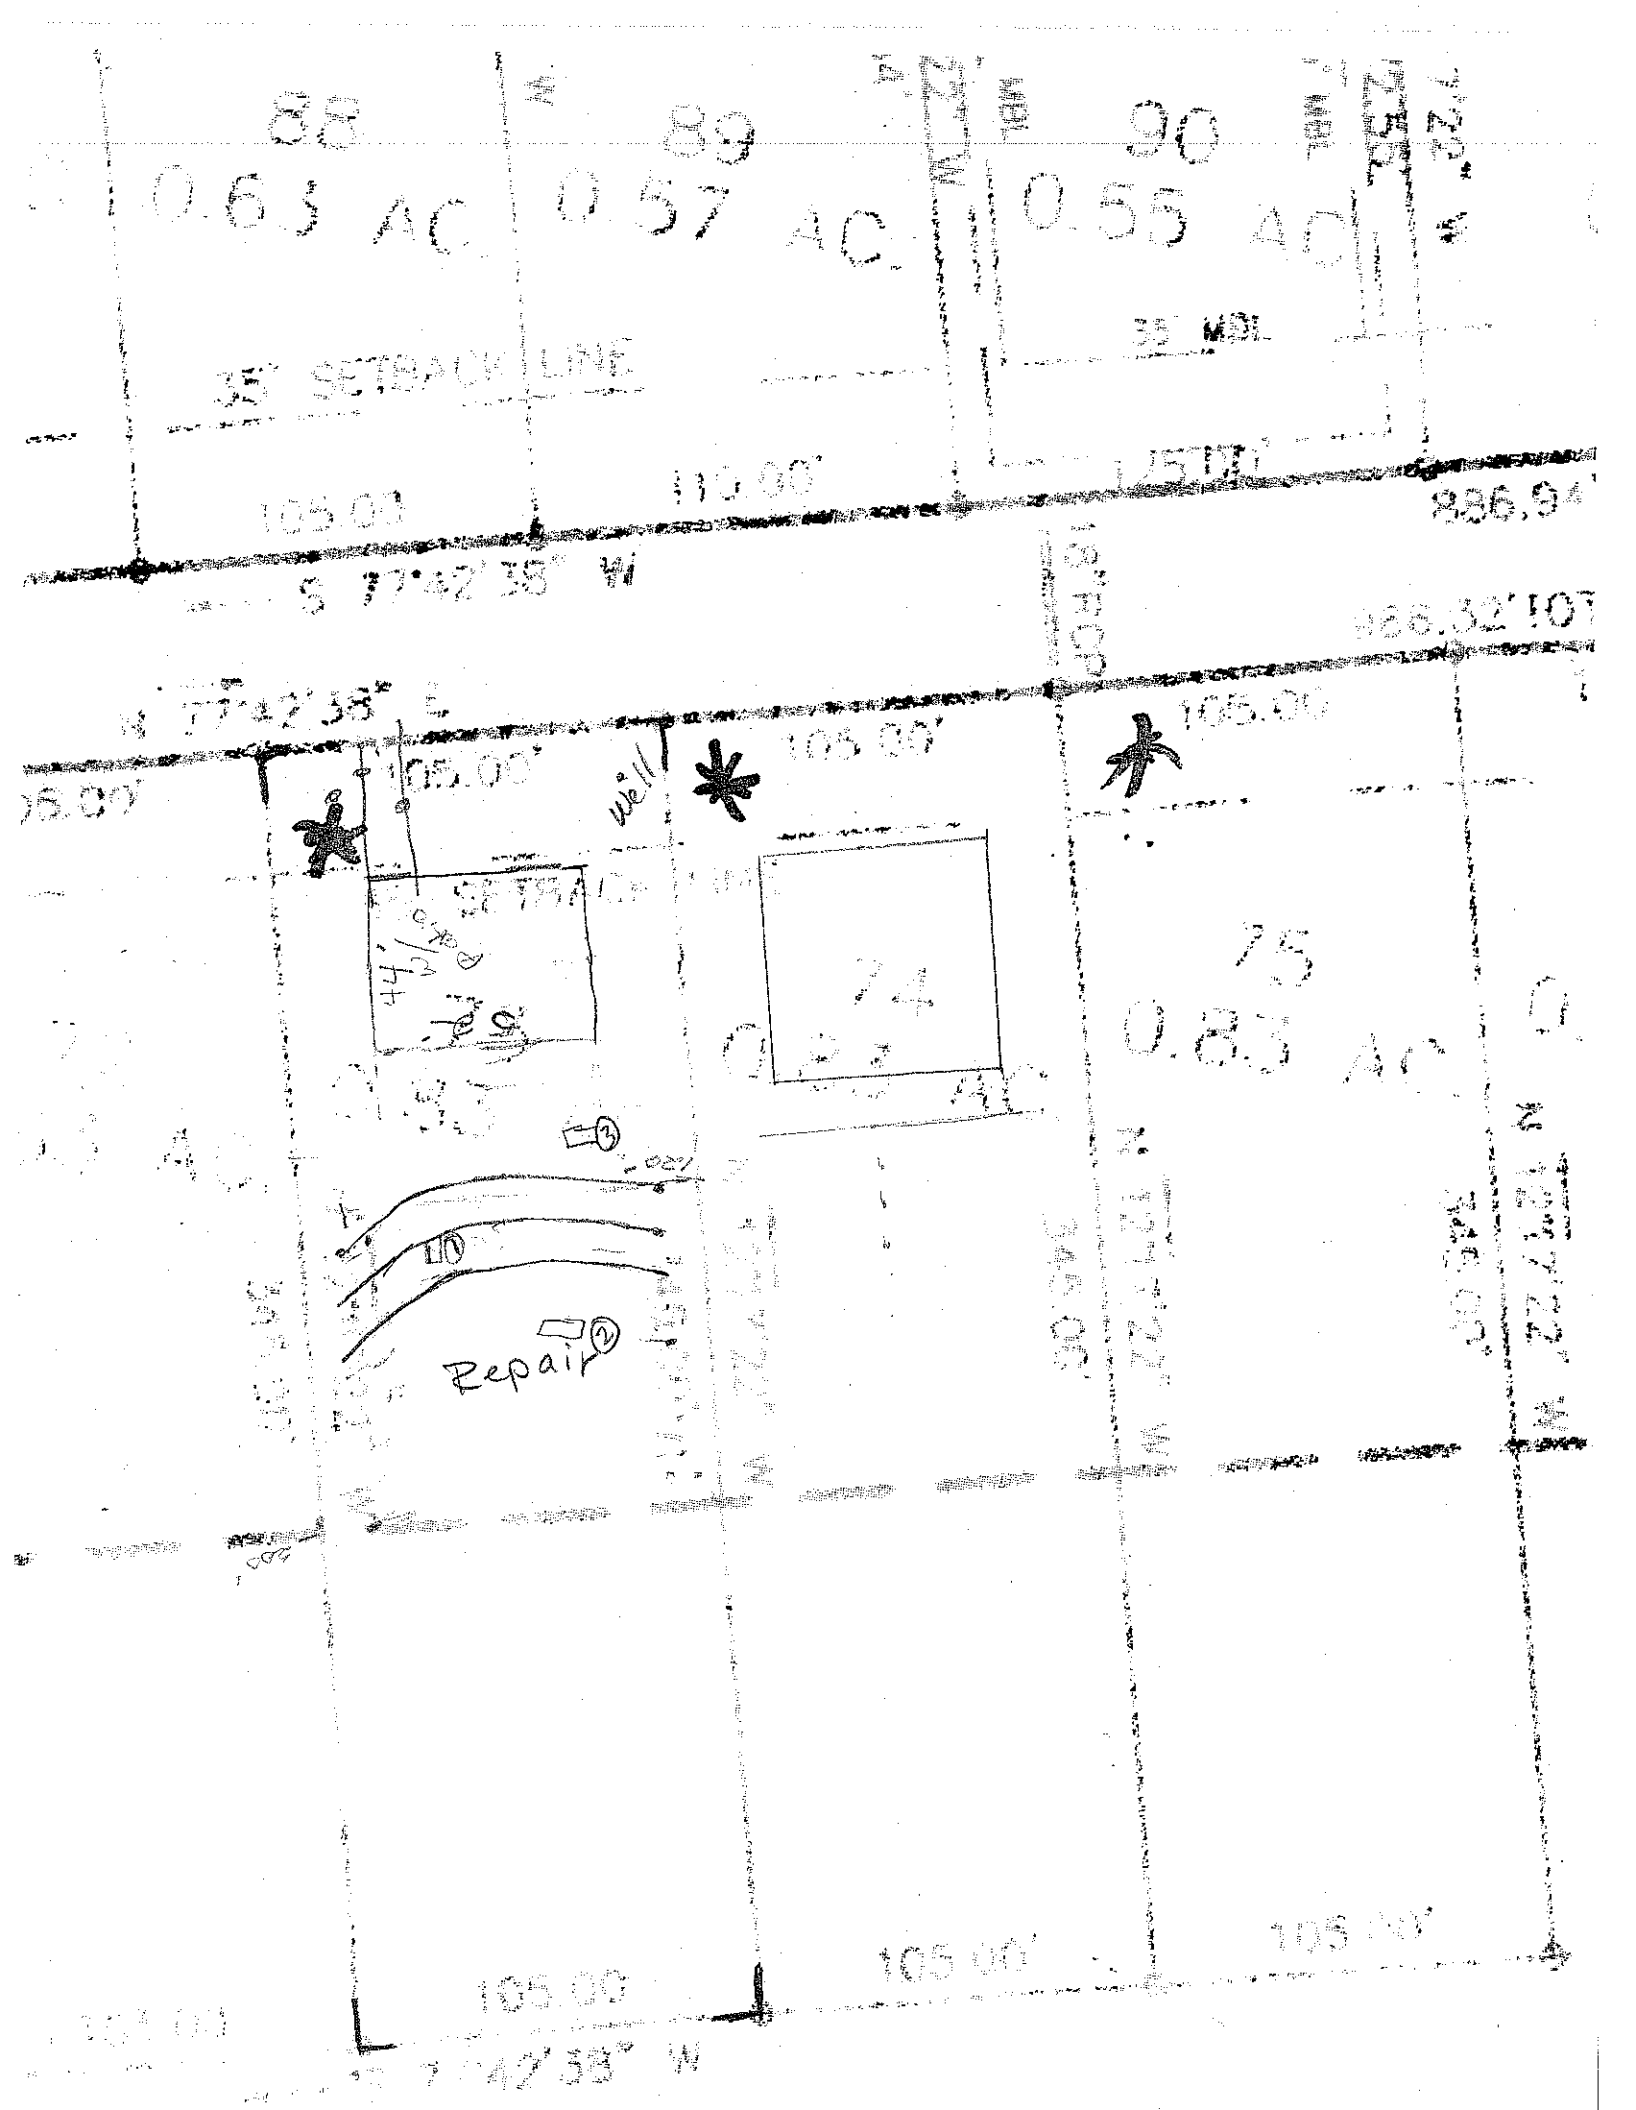

88
0.63 AC
89
0.57 AC
90
0.55 AC
35' SETBACK LINE
35' MIN.
105.00'
110.00'
S 77°42'35" W
N 77°42'35" E
105.00'
105.00'
well
74
75
0.83 AC
Repair
105.00'
105.00'
105.00'
105.00'
S 77°42'35" W