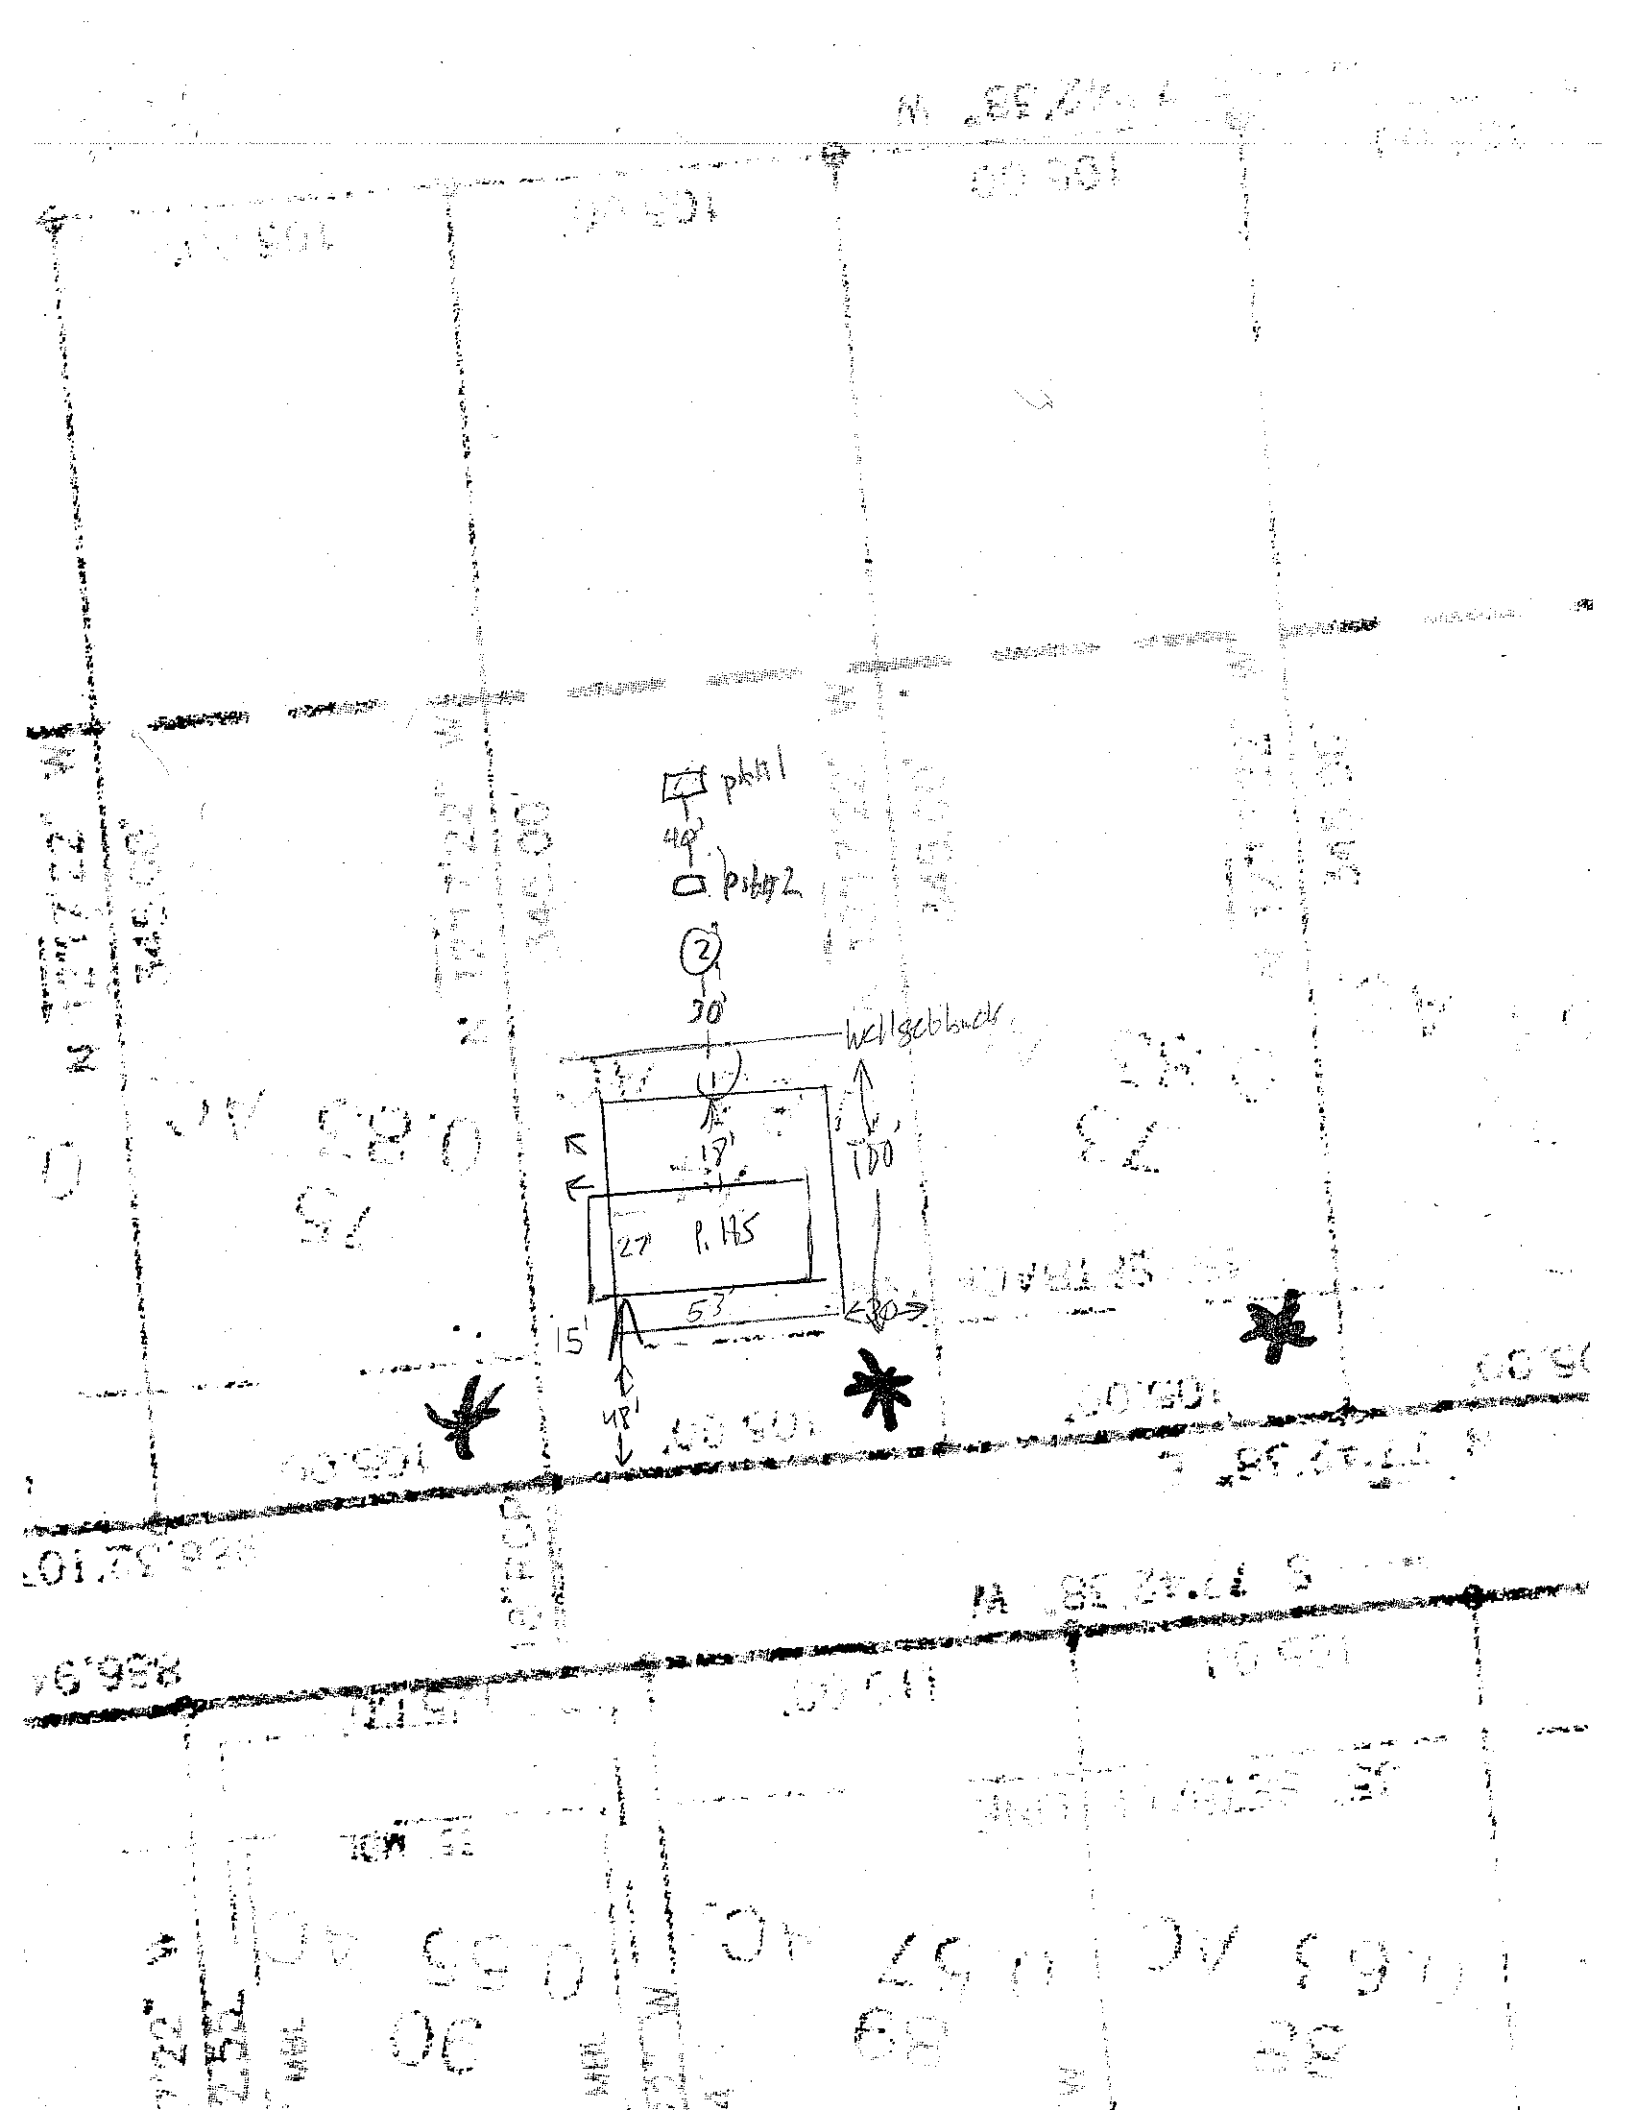

pkg1
40'
pkg2
2
30'
wall setback
1
17'
100'
27
P. 175
53'
30'
15'
48'