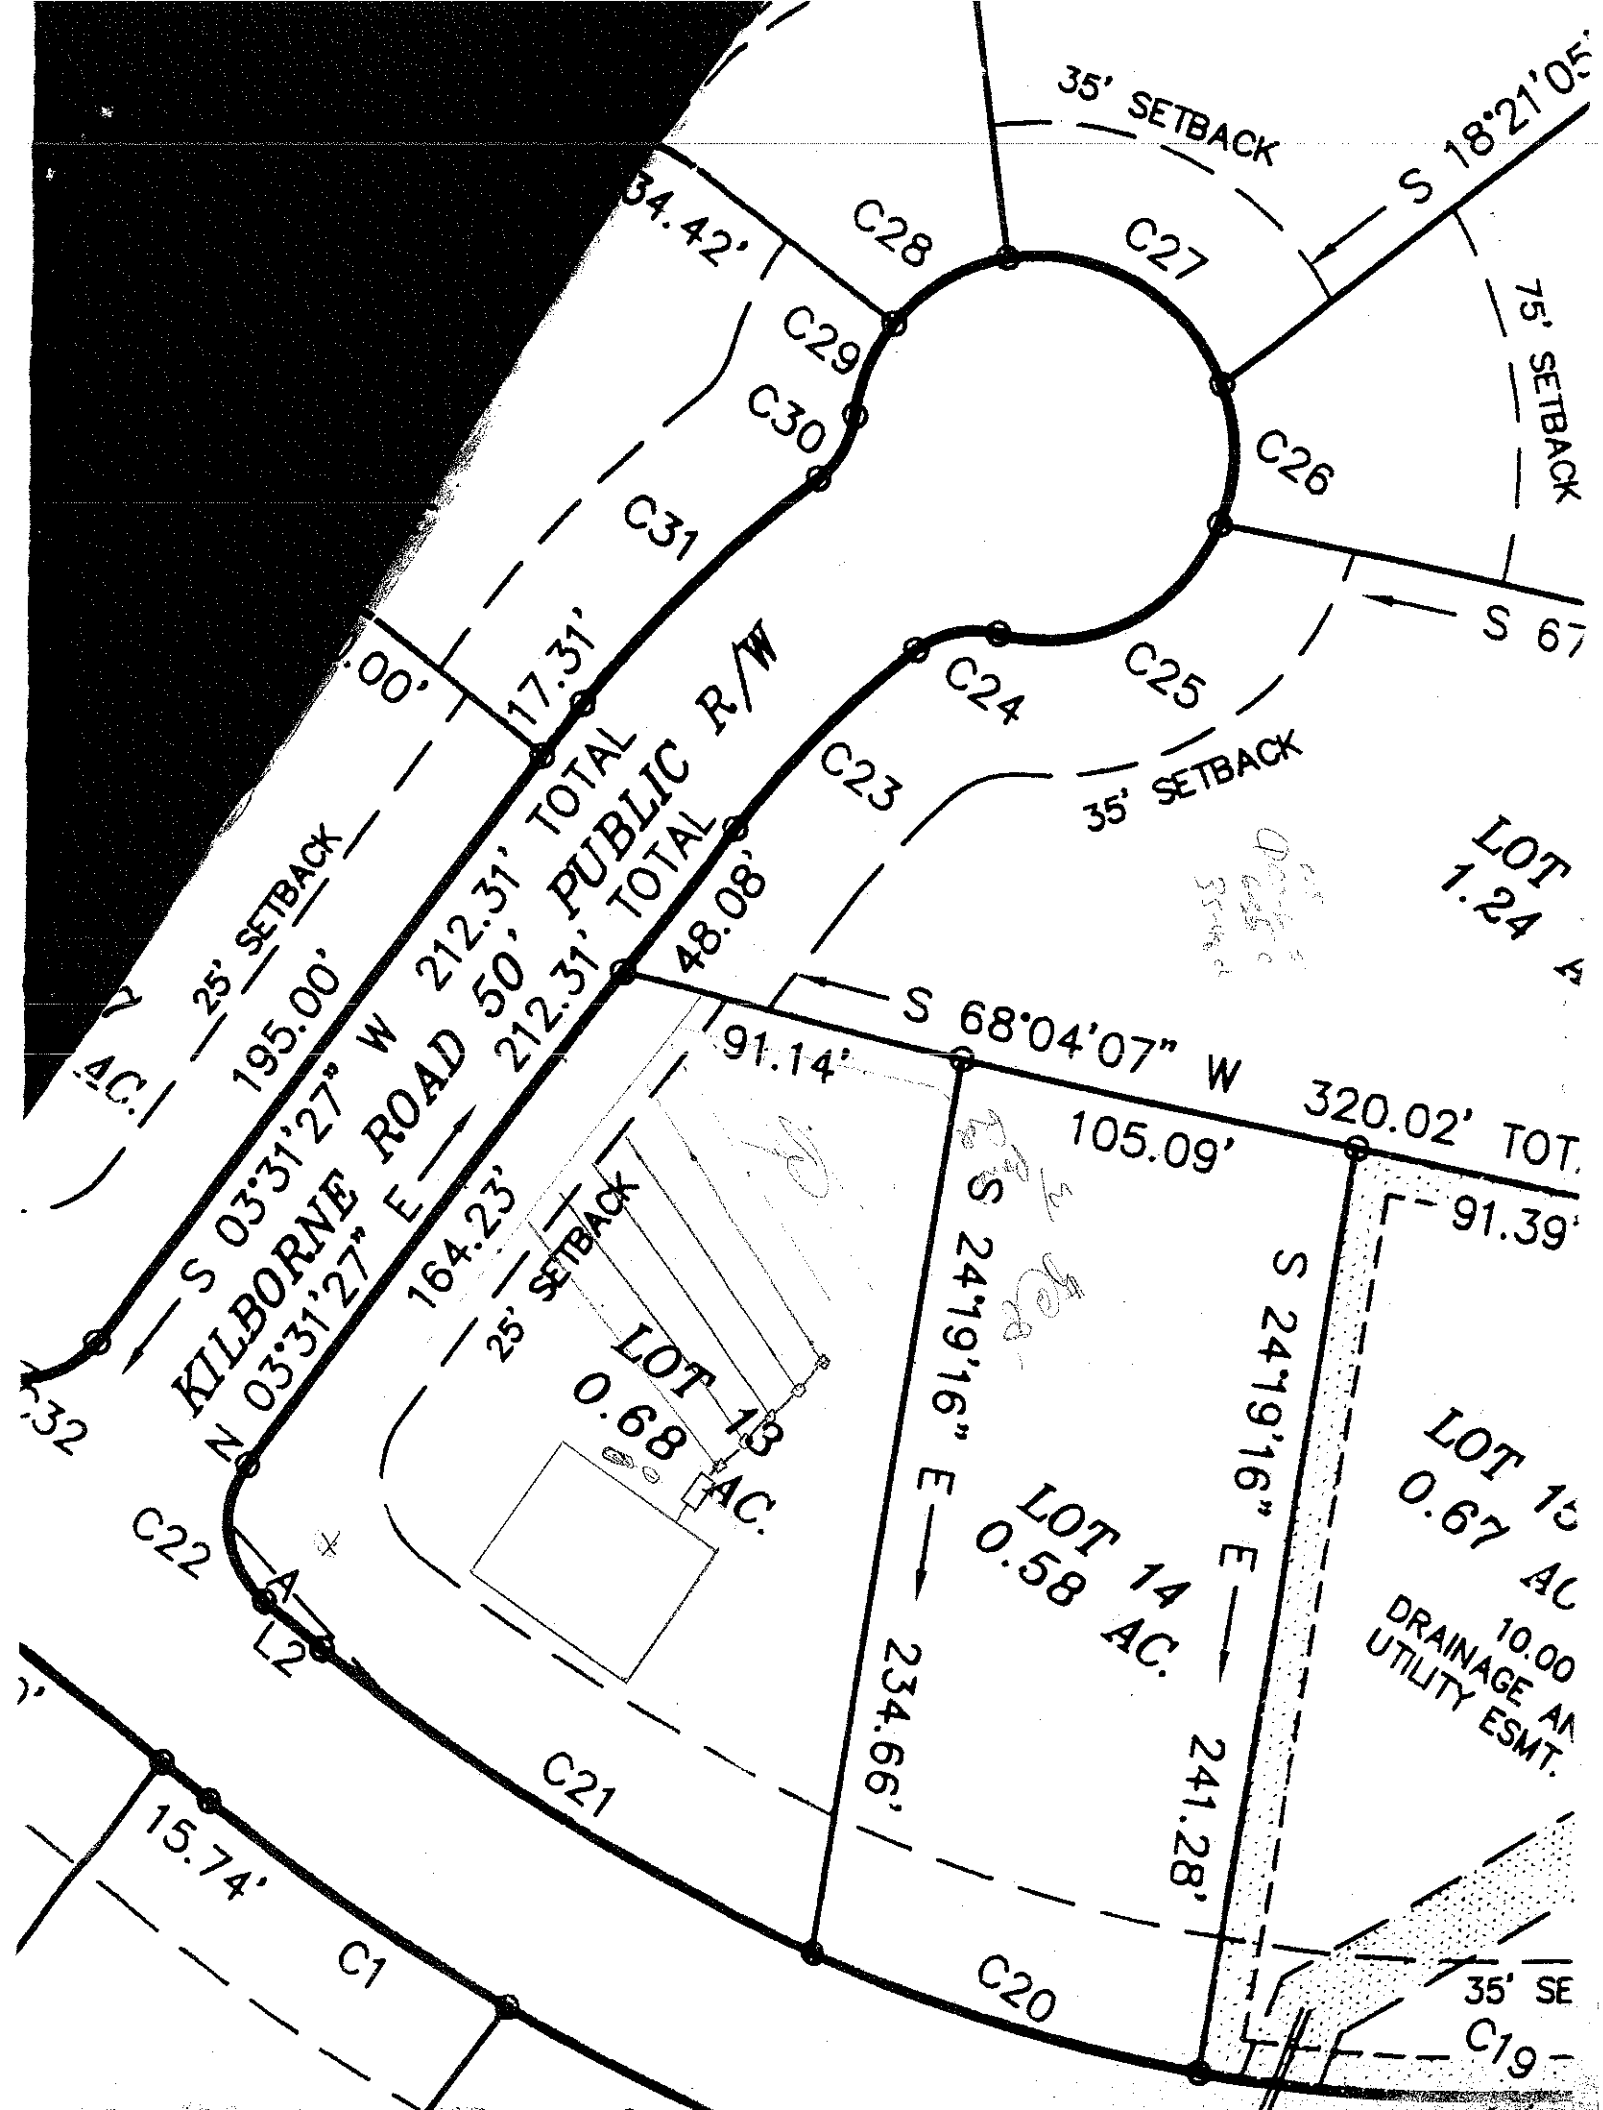

35' SETBACK
S 18°21'05"
34.42'
C28
C27
C29
C30
C26
75' SETBACK
C31
S 67
17.31'
C24
C25
C23
35' SETBACK
LOT
1.24
25' SETBACK
195.00'
S 03°31'27" W 212.31' TOTAL
KILBORNE ROAD 50' PUBLIC R/W
N 03°31'27" E 212.31' TOTAL
48.08'
S 68°04'07" W 320.02' TOT
91.14'
105.09'
91.39'
164.23'
25' SETBACK
LOT 13
0.68 AC.
S 24°19'16" E 234.66'
LOT 14
0.58 AC.
S 24°19'16" E 241.28'
LOT 15
0.67 AC
10.00
DRAINAGE AN
UTILITY ESMT.
C22
C21
15.74'
C1
C20
35' SE
C19