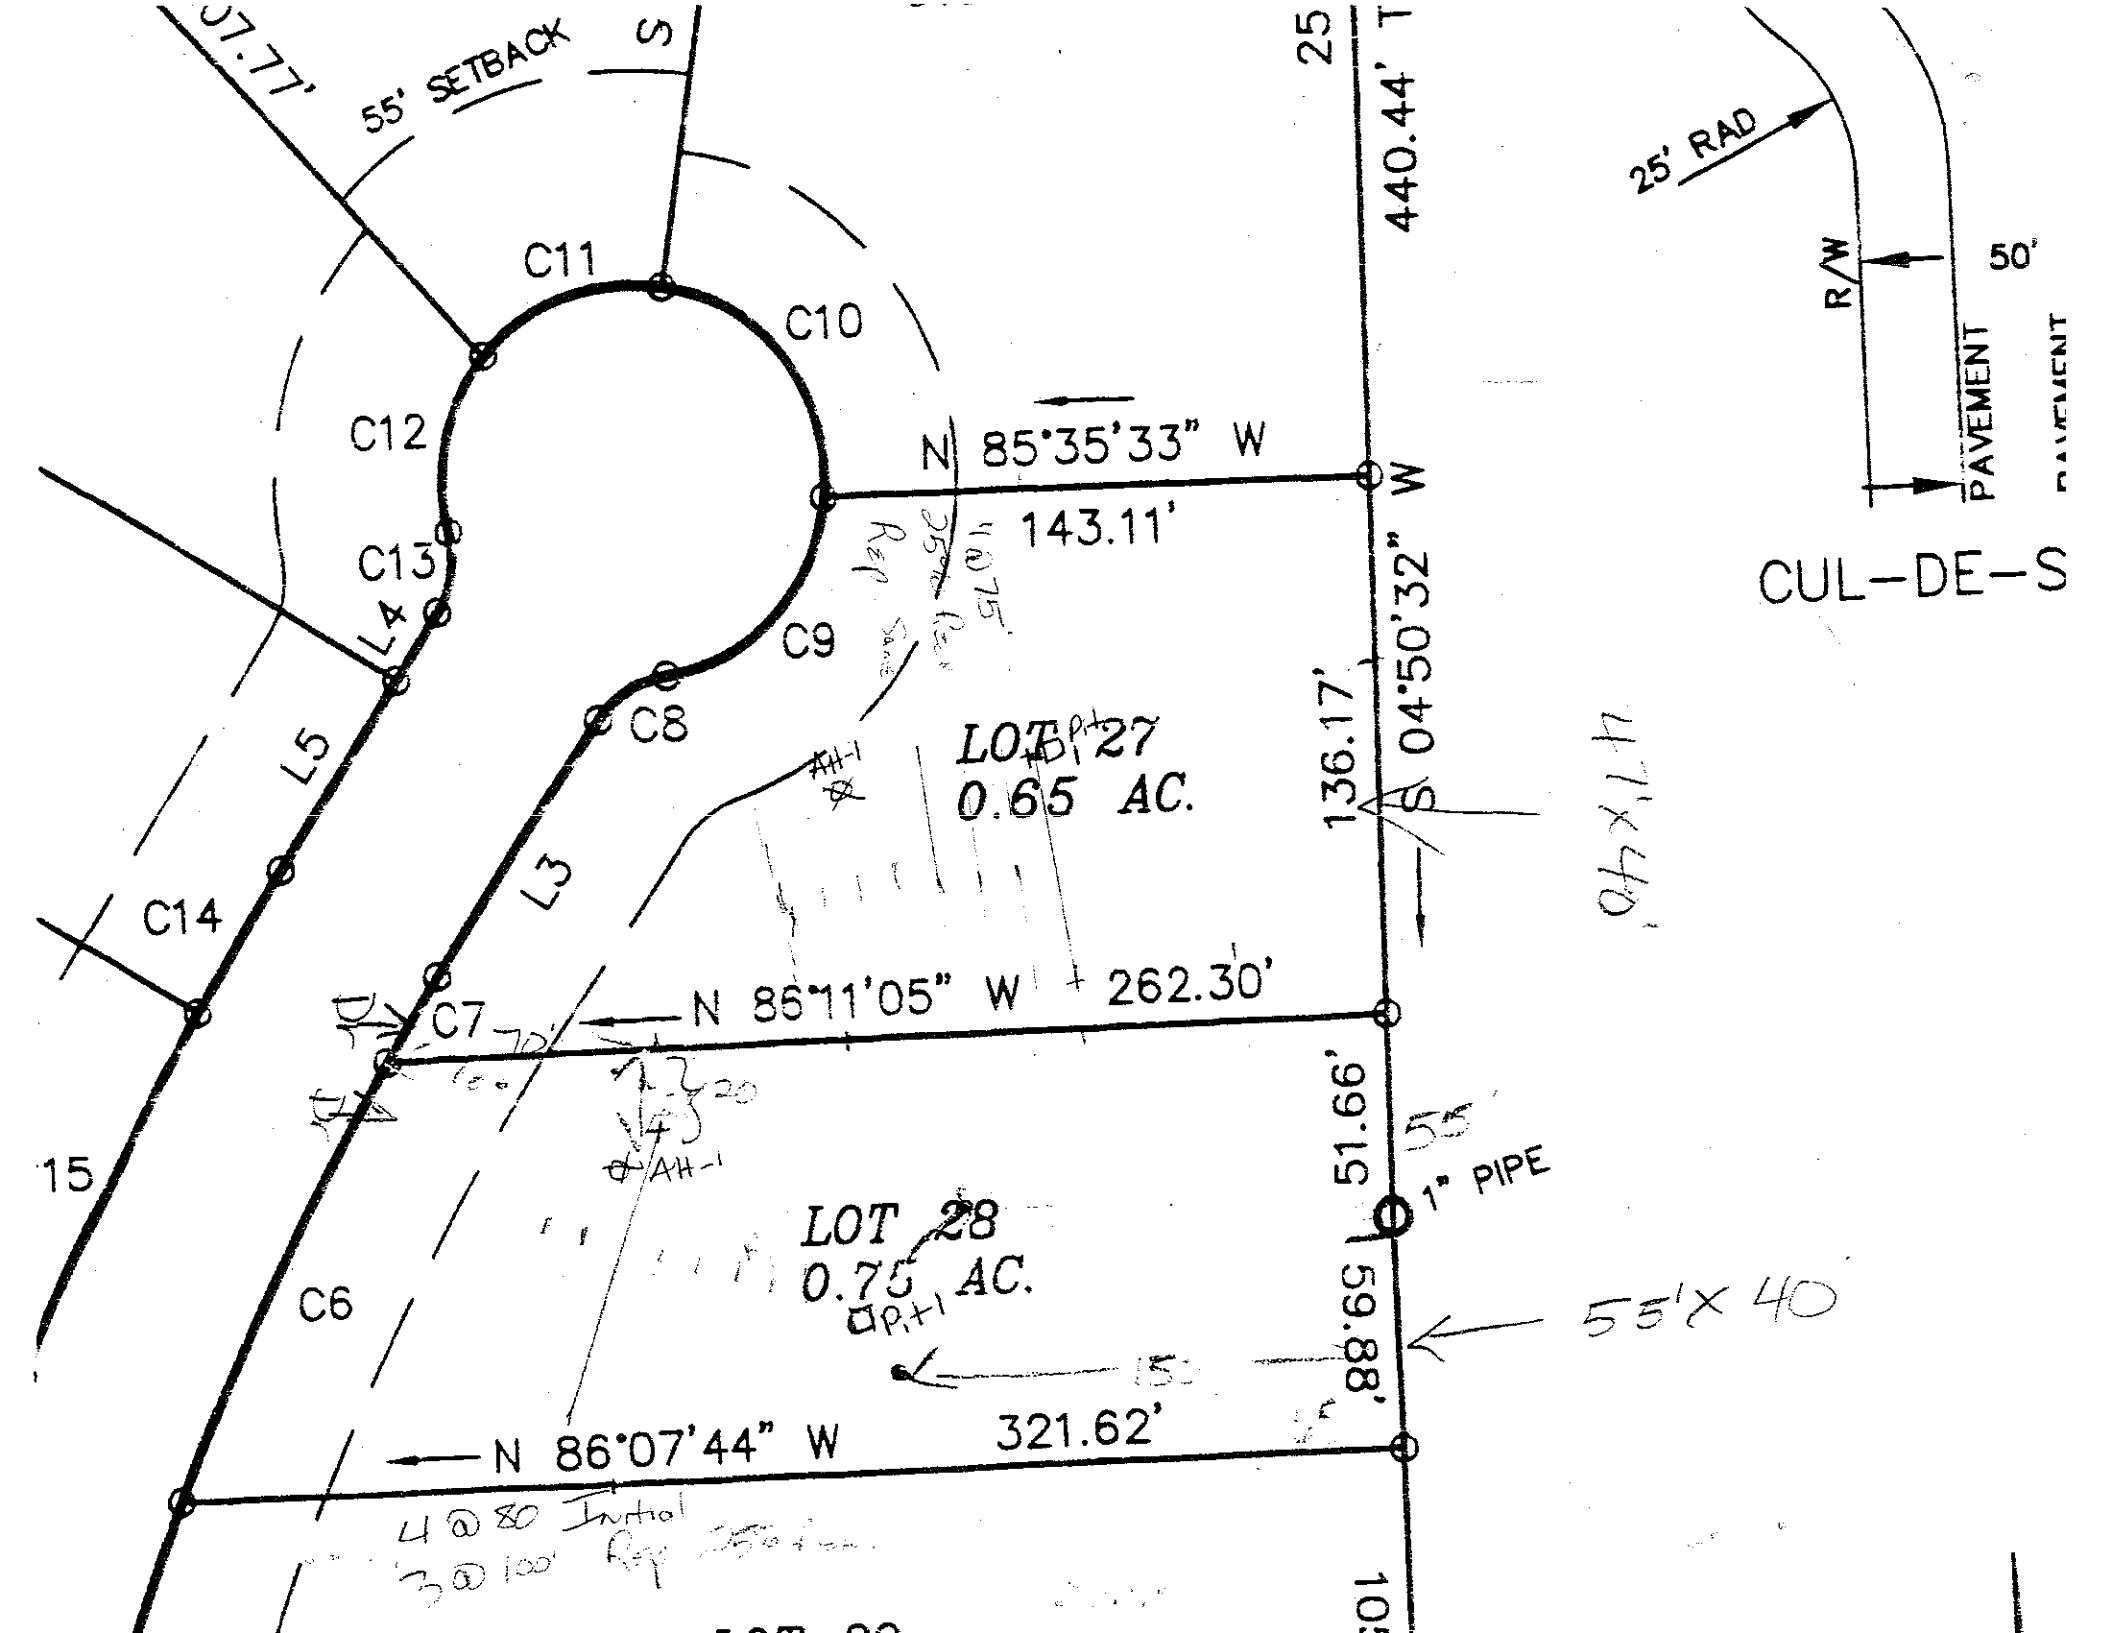

55' SETBACK
C11
C10
C12
C13
C9
C8
C14
C7
C6
15
L4
L5
L3
N 85°35'33" W
143.11'
LOT 27
0.65 AC.
136.17'
S 04°50'32" W
440.44'
25' RAD
R/W
50'
PAVEMENT
CUL-DE-S
N 86°11'05" W
262.30'
LOT 28
0.75 AC.
51.66'
1" PIPE
N 86°07'44" W
321.62'
55'X 40
4@80 Initial
3@100 Rep