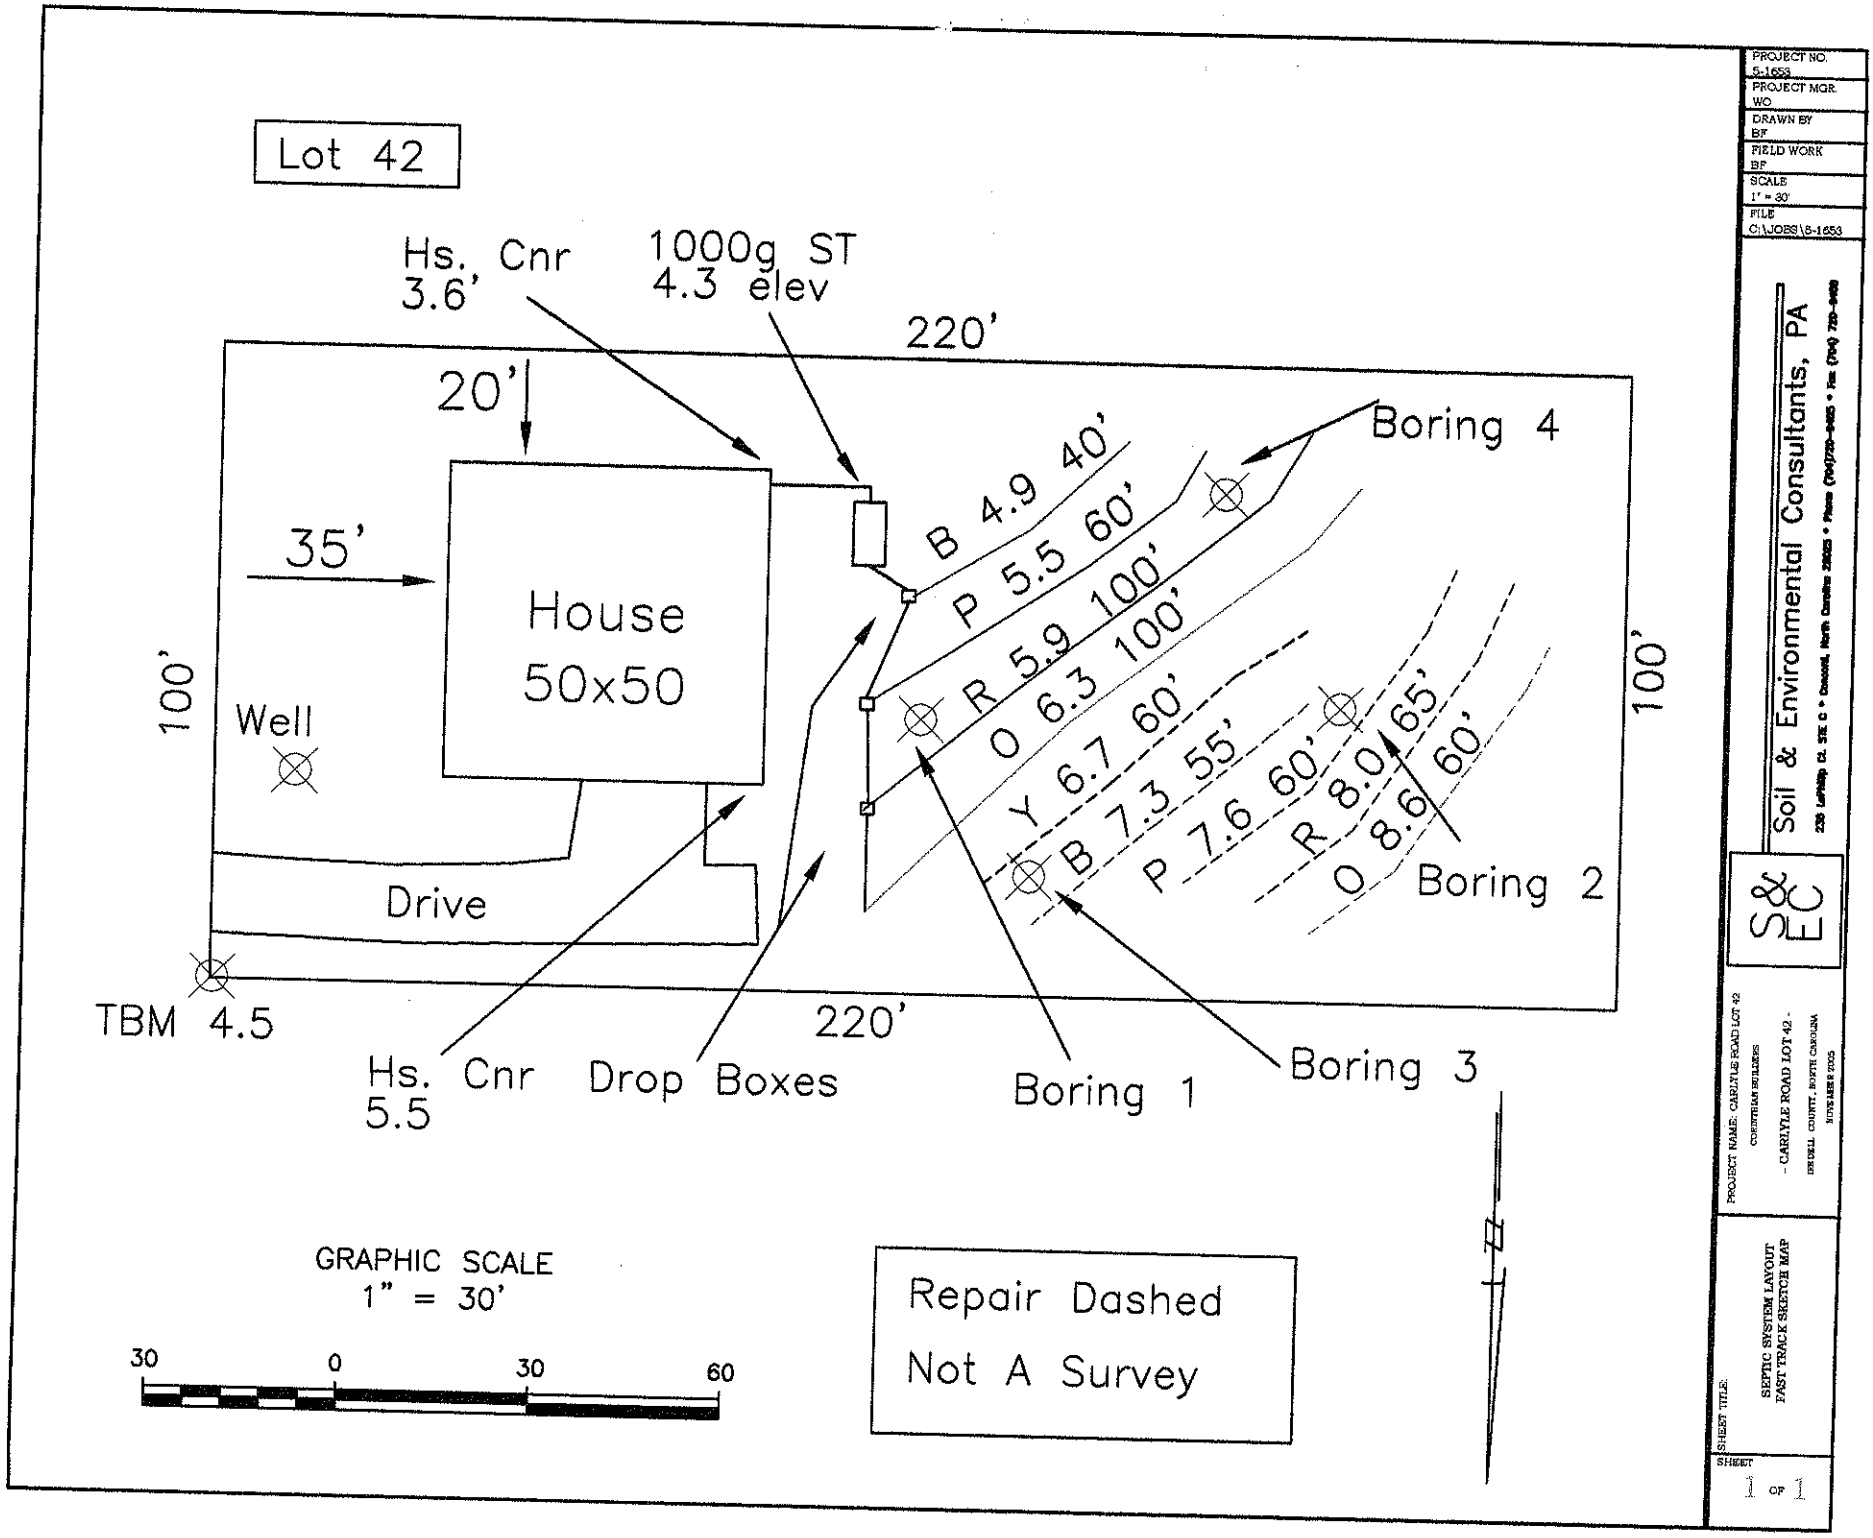

Lot 42
Hs. Cnr
3.6'
1000g ST
4.3 elev
220'
20'
35'
House
50x50
100'
Well
Drive
TBM 4.5
220'
100'
Boring 4
B 4.9 40'
P 5.5 60'
R 5.9 100'
O 6.3 100'
Y 6.7 60'
B 7.3 55'
P 7.6 60'
R 8.0 65'
O 8.6 60'
Boring 2
Hs. Cnr
5.5
Drop Boxes
Boring 1
Boring 3
GRAPHIC SCALE
1" = 30'
30 0 30 60
Repair Dashed
Not A Survey
PROJECT NO. 5-1653
PROJECT MGR. WO
DRAWN BY BF
FIELD WORK BF
SCALE 1" = 30'
FILE C:\JOBS\5-1653
Soil & Environmental Consultants, PA
S&EC
PROJECT NAME: CARLYLE ROAD LOT 42
CORNERMAN BUILDERS
- CARLYLE ROAD LOT 42 -
BRUSH COUNTY, SOUTH CAROLINA
NOVEMBER 2005
SHEET TITLE:
SEPTIC SYSTEM LAYOUT
FAST TRACK SKETCH MAP
SHEET
1 OF 1