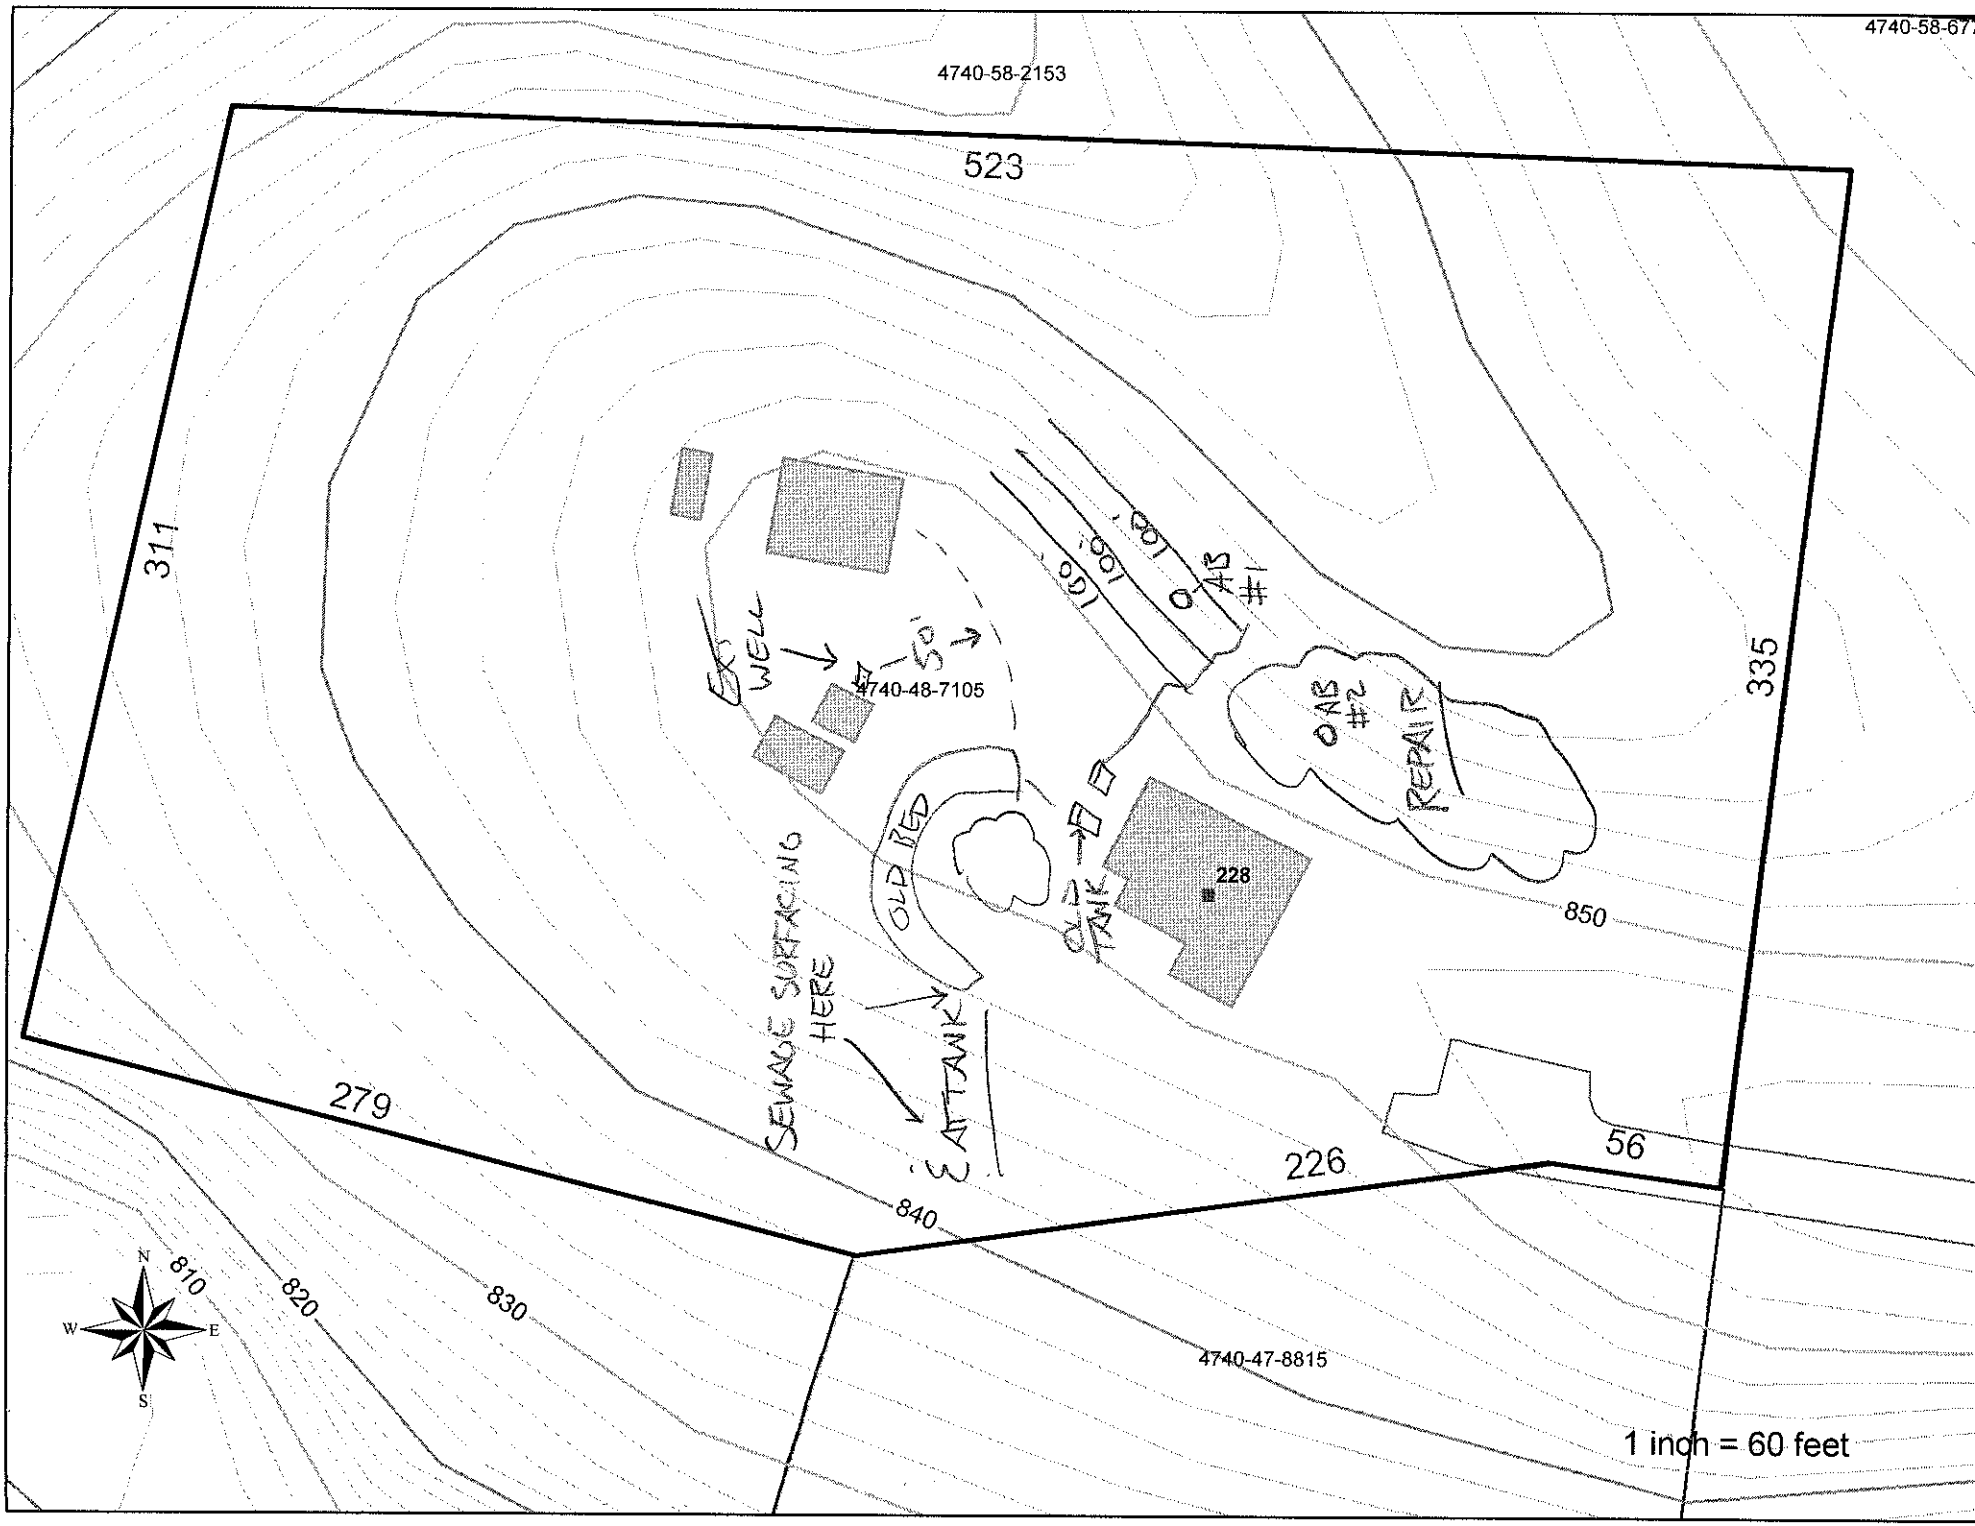

4740-58-2153
4740-58-67
523
311
335
279
226
56
840
850
4740-48-7105
EX WELL
50'
100'
100'
100'
OAK #1
OAK #2
REPAIR
228
OLD TANK
OLD BED
SEWAGE SURFACING HERE
SEPTANK
4740-47-8815
N
S
E
W
810
820
830
1 inch = 60 feet