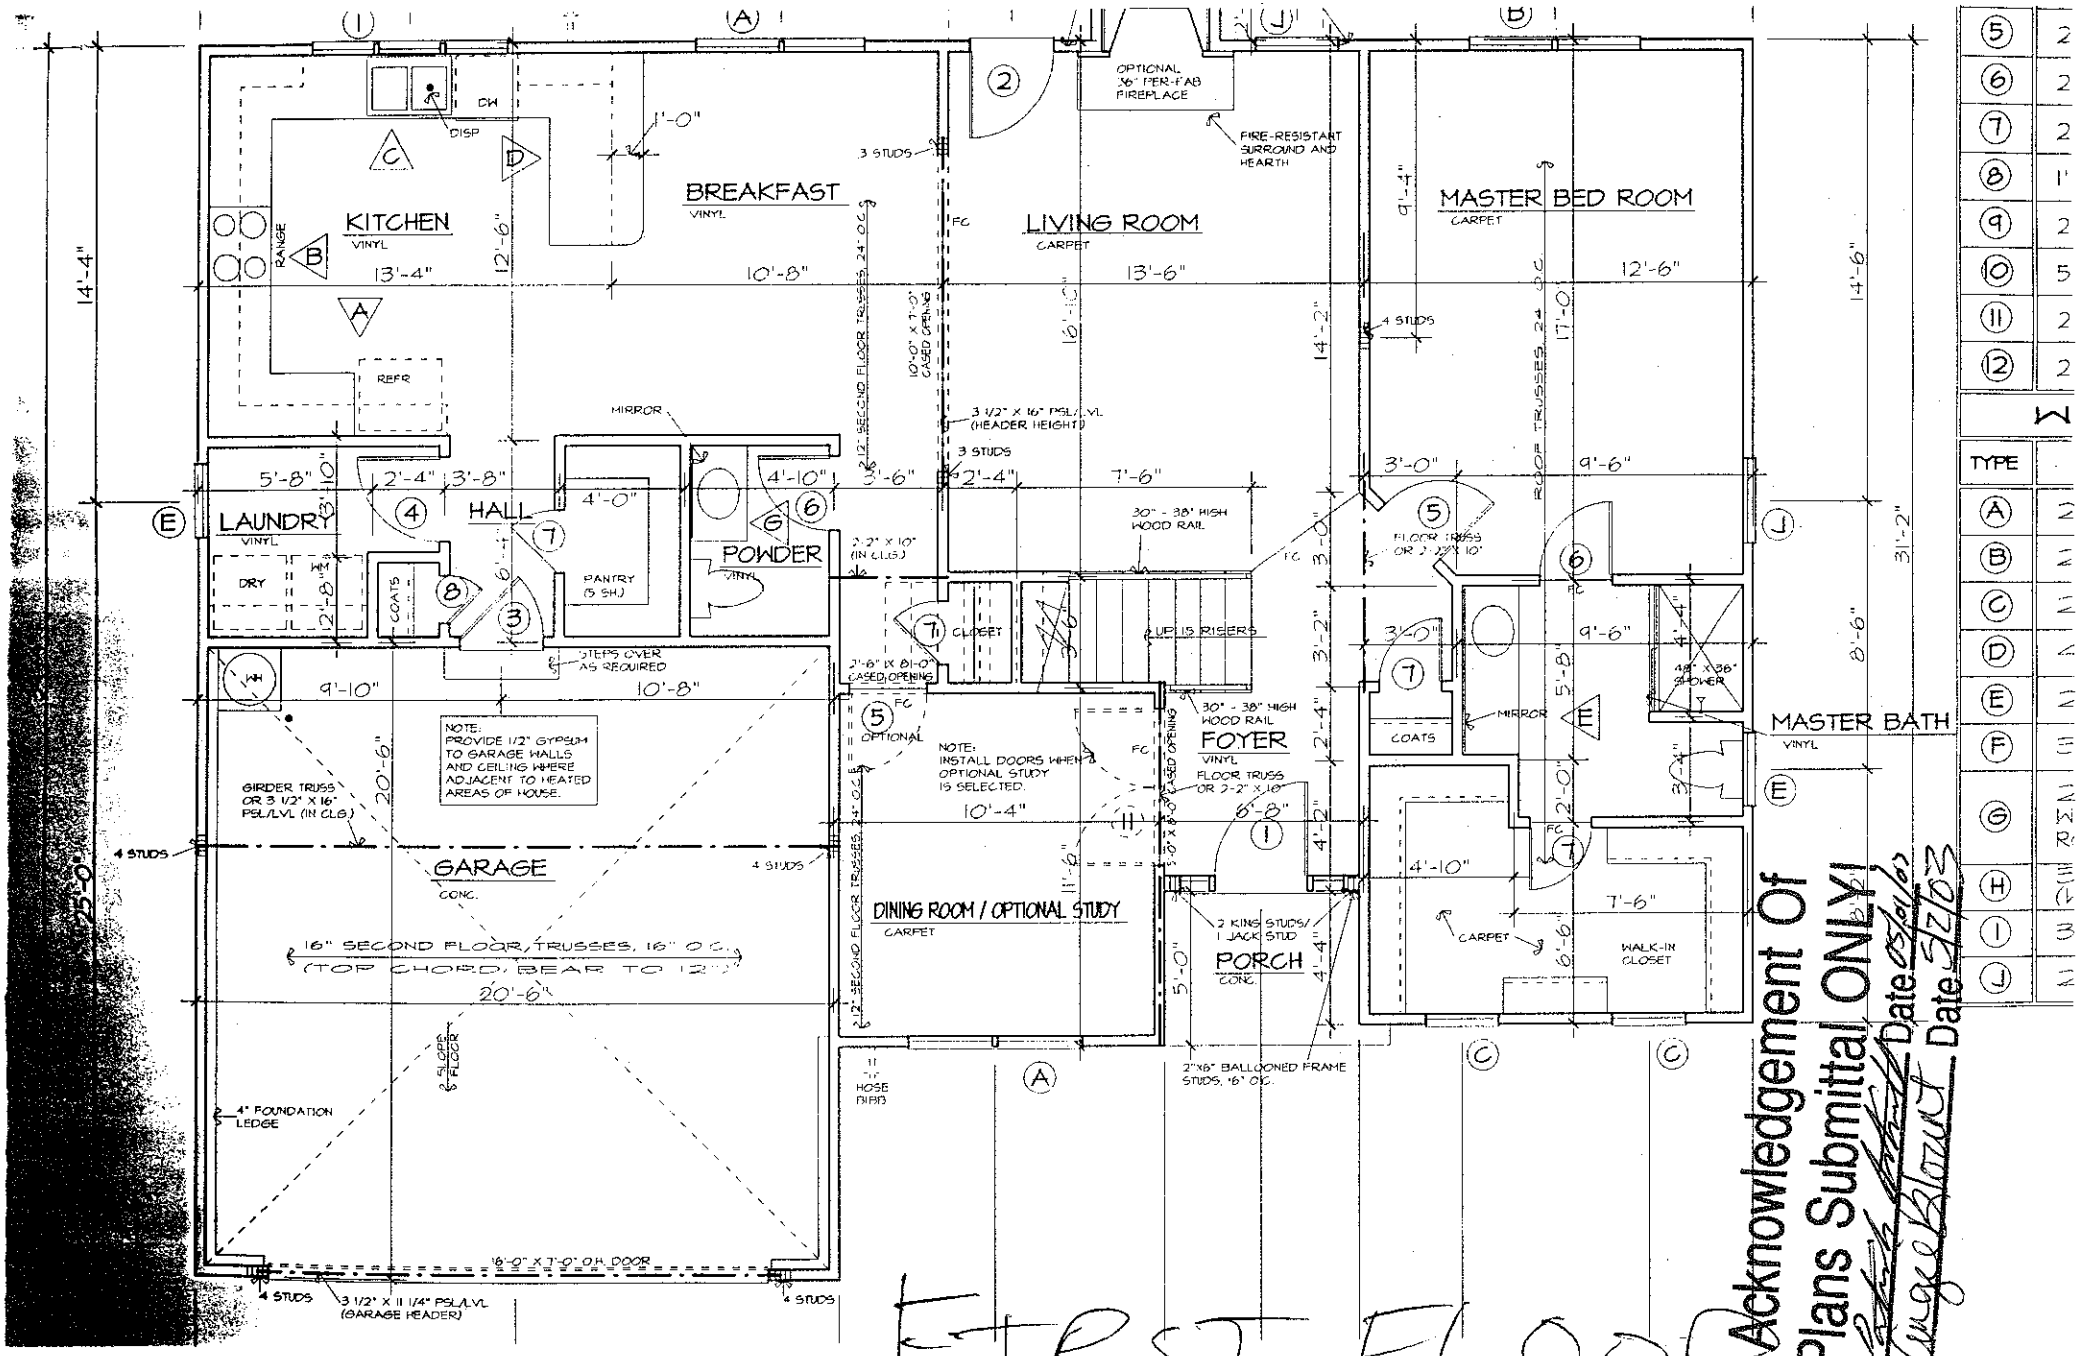
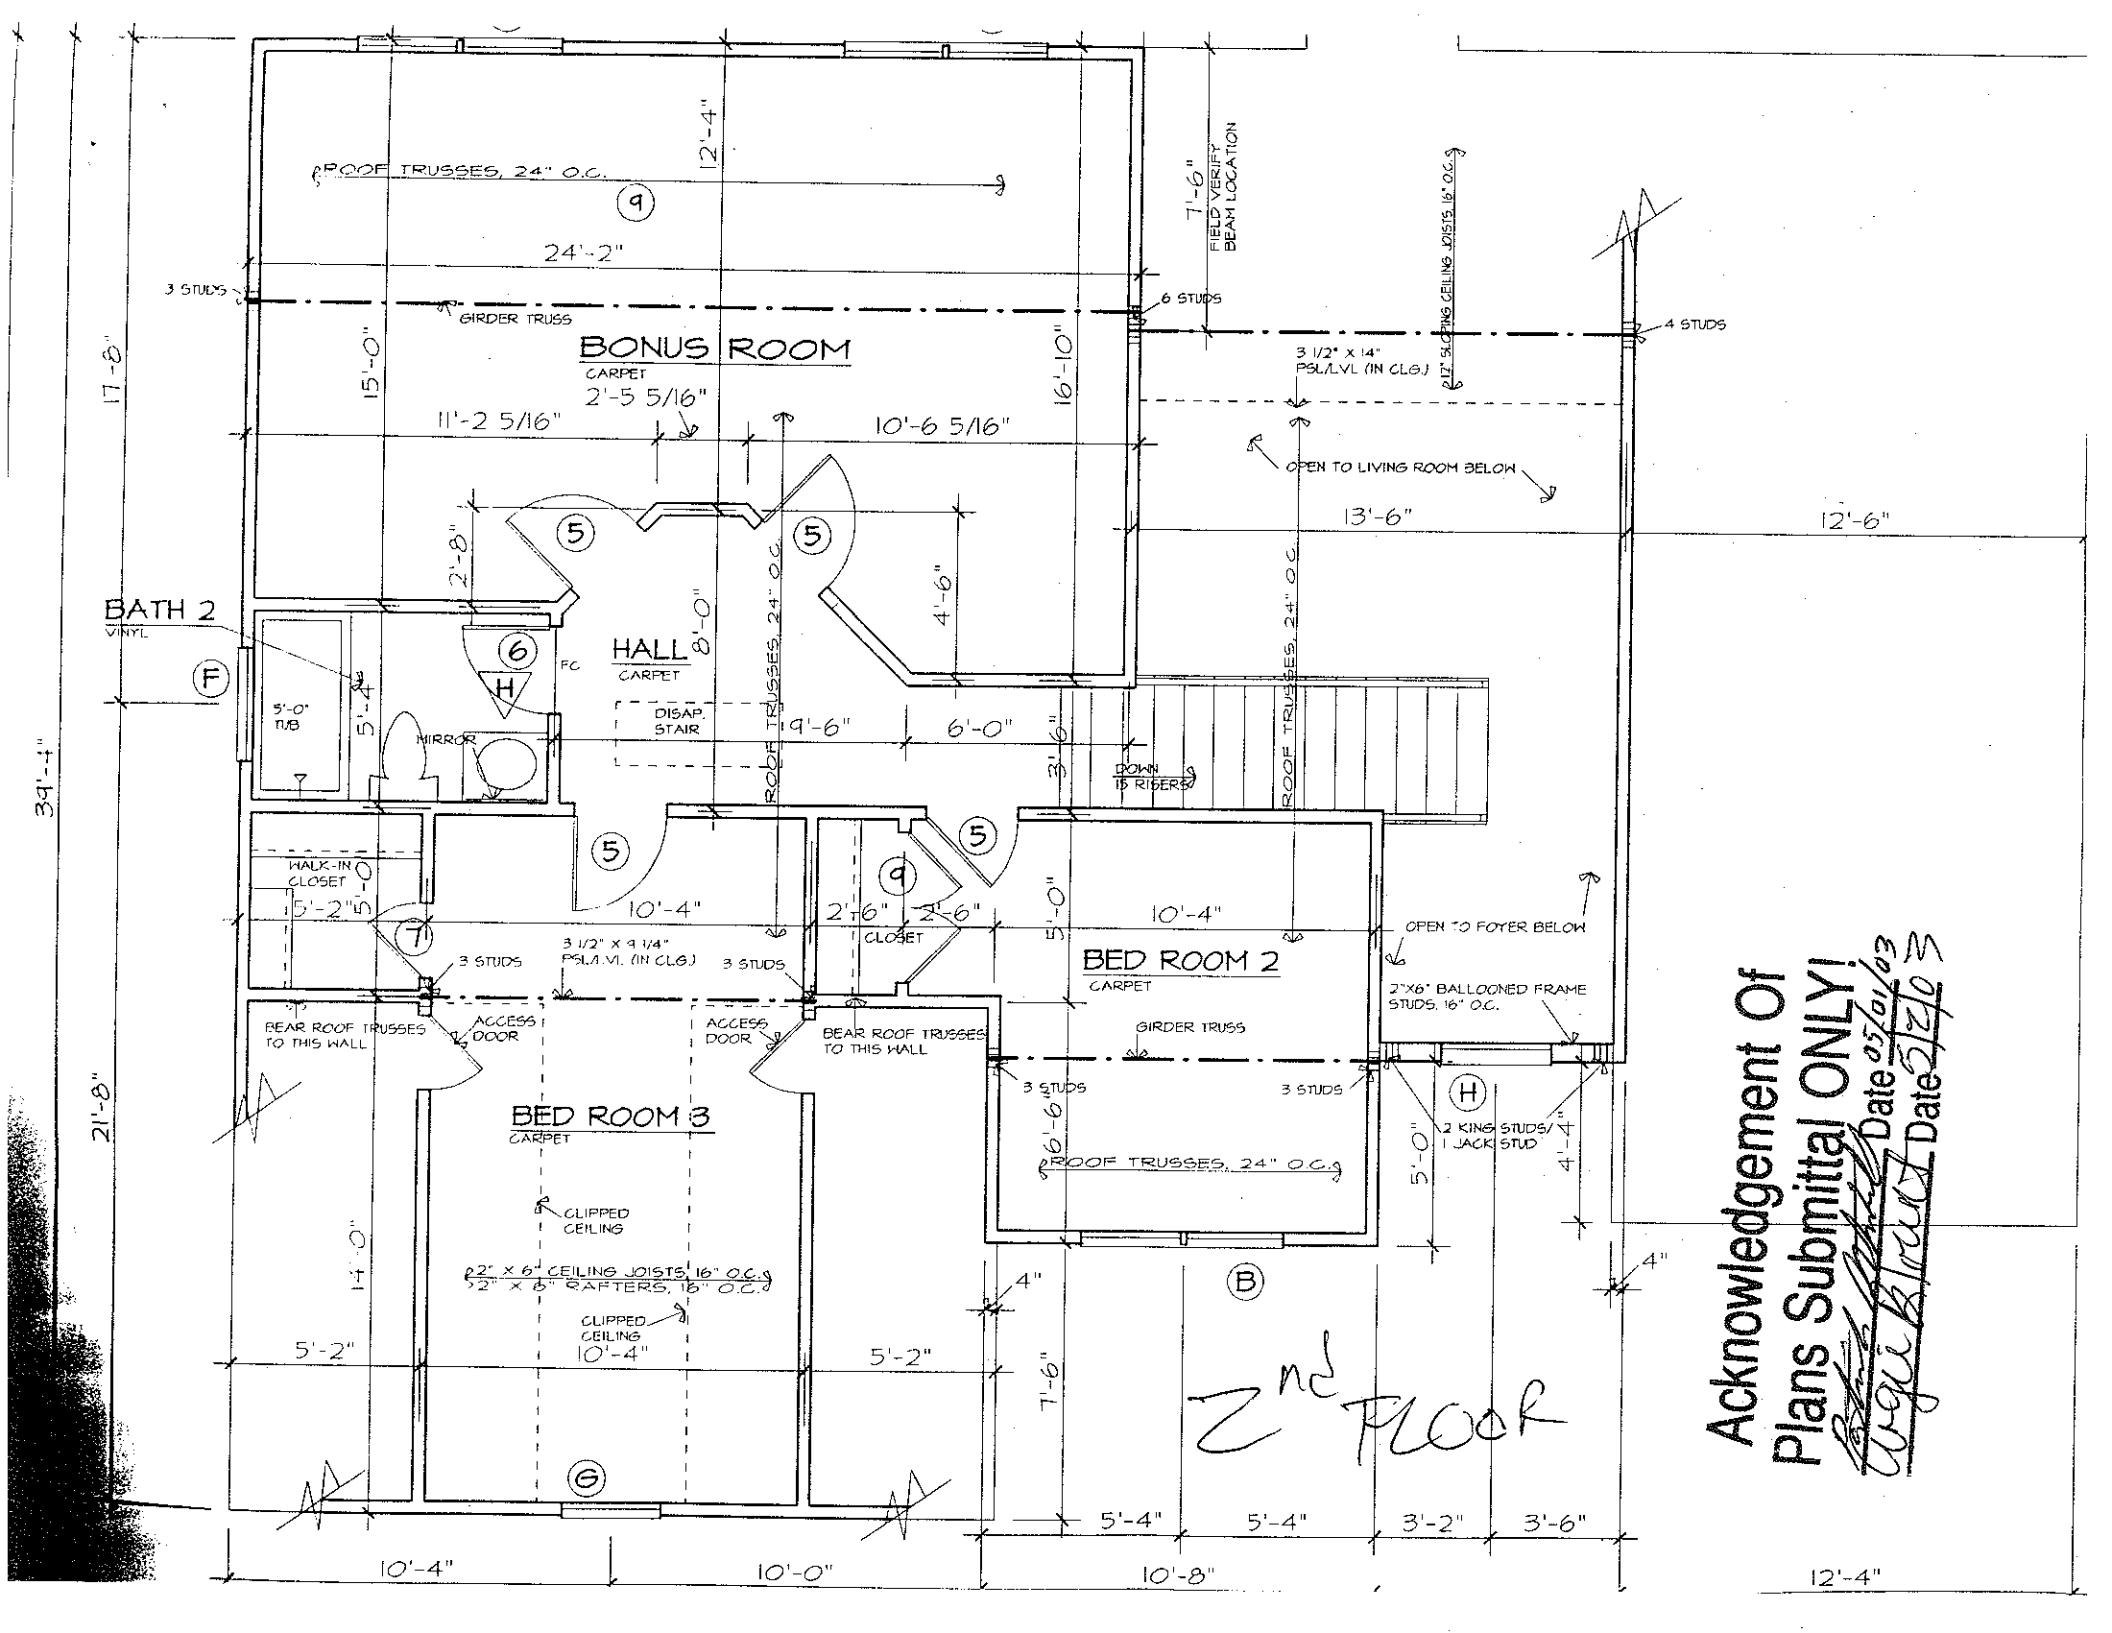


5	2
6	2
7	2
8	1
9	2
10	5
11	2
12	2

TYPE	
A	N
B	N
C	N
D	N
E	N
F	(H
G	RIGHT REVERSE
H	
I	
J	

Acknowledgement Of Plans Submittal ONLY!
Date 05/30/23
Date 5/30/23


ROOF TRUSSES, 24" O.C.
12'-4"
24'-2"
3 STUDS
GIRDER TRUSS
BONUS ROOM
CARPET
15'-0"
17'-8"
2'-5 5/16"
11'-2 5/16"
10'-6 5/16"
16'-10"
7'-6"
FIELD VERIFY BEAM LOCATION
6 STUDS
12" SLOPING CEILING JOISTS 16" O.C.
4 STUDS
3 1/2" X 14" PSL/LVL (IN CLG.)
OPEN TO LIVING ROOM BELOW
13'-6"
12'-6"
BATH 2
VINYL
5'-0" TUB
5'-4"
2'-8"
HALL
CARPET
8'-0"
FC
DISAP. STAIR
MIRROR
9'-6"
6'-0"
3'-6"
DOWN 15 RISERS
ROOF TRUSSES, 24" O.C.
4'-6"
WALK-IN CLOSET
5'-2"
5'-0"
10'-4"
2'-6"
CLOSET
5'-0"
BED ROOM 2
CARPET
OPEN TO FOYER BELOW
2"X6" BALLOONED FRAME STUDS, 16" O.C.
3 1/2" X 9 1/4" PSL/LVL (IN CLG.)
3 STUDS
BEAR ROOF TRUSSES TO THIS WALL
ACCESS DOOR
GIRDER TRUSS
2 KING STUDS/ 1 JACK STUD
4'-4"
BED ROOM 3
CARPET
CLIPPED CEILING
2" X 6" CEILING JOISTS, 16" O.C.
2" X 8" RAFTERS, 16" O.C.
14'-0"
21'-8"
39'-4"
4"
7'-6"
5'-2"
10'-4"
5'-4"
3'-2"
3'-6"
10'-0"
10'-8"
12'-4"
2nd FLOOR
Acknowledgement Of Plans Submittal ONLY!
Date 05/01/03
Date 5/2/03