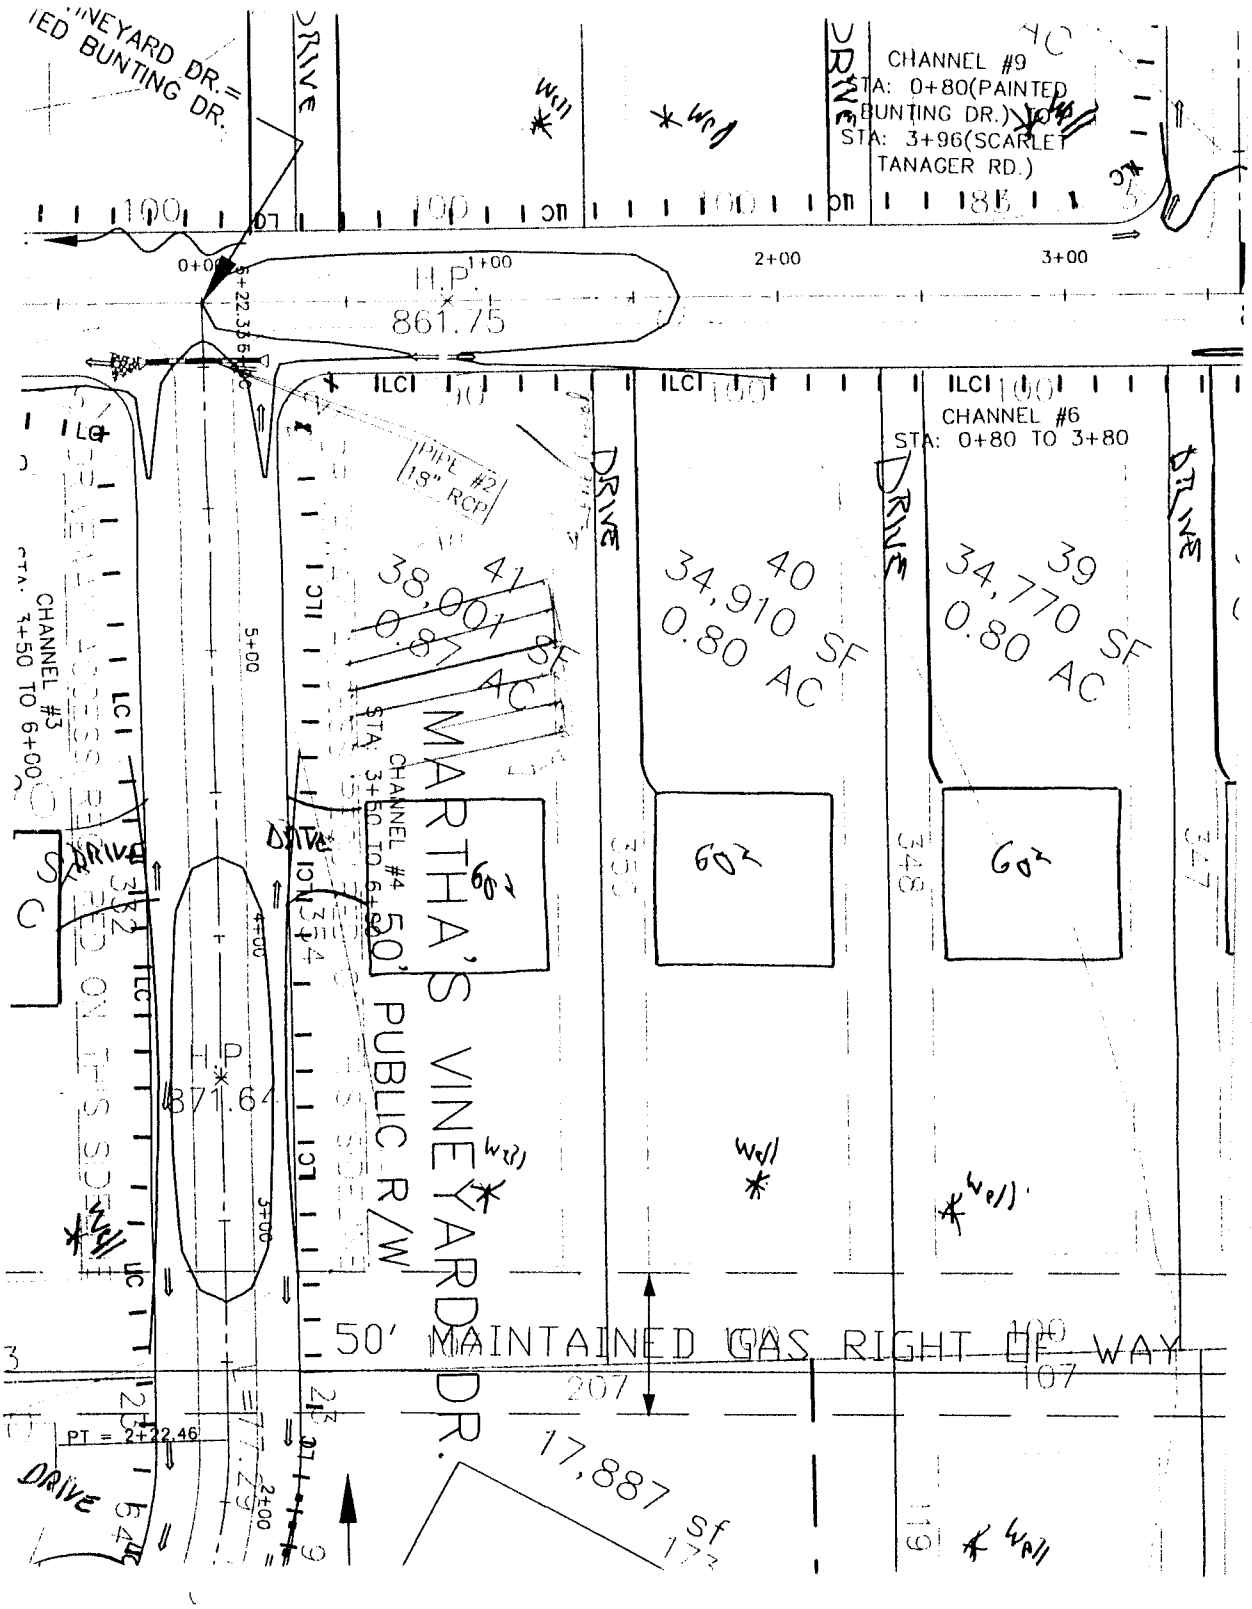

CHANNEL #9
STA: 0+80(PAINTED BUNTING DR.)
STA: 3+96(SCARLET TANAGER RD.)
H.P.
861.75
CHANNEL #6
STA: 0+80 TO 3+80
PIPE #2
15" RCP
41
38,001 SF
0.87 AC
40
34,910 SF
0.80 AC
39
34,770 SF
0.80 AC
60'
60'
CHANNEL #4
STA: 3+50 TO 6+80
50' PUBLIC R/W
MARTHA'S VINEYARD DR.
CHANNEL #3
STA: 3+50 TO 6+00
H.P.
871.64
50' MAINTAINED GAS RIGHT OF WAY
17,887 SF
PT = 2+22.46
DRIVE