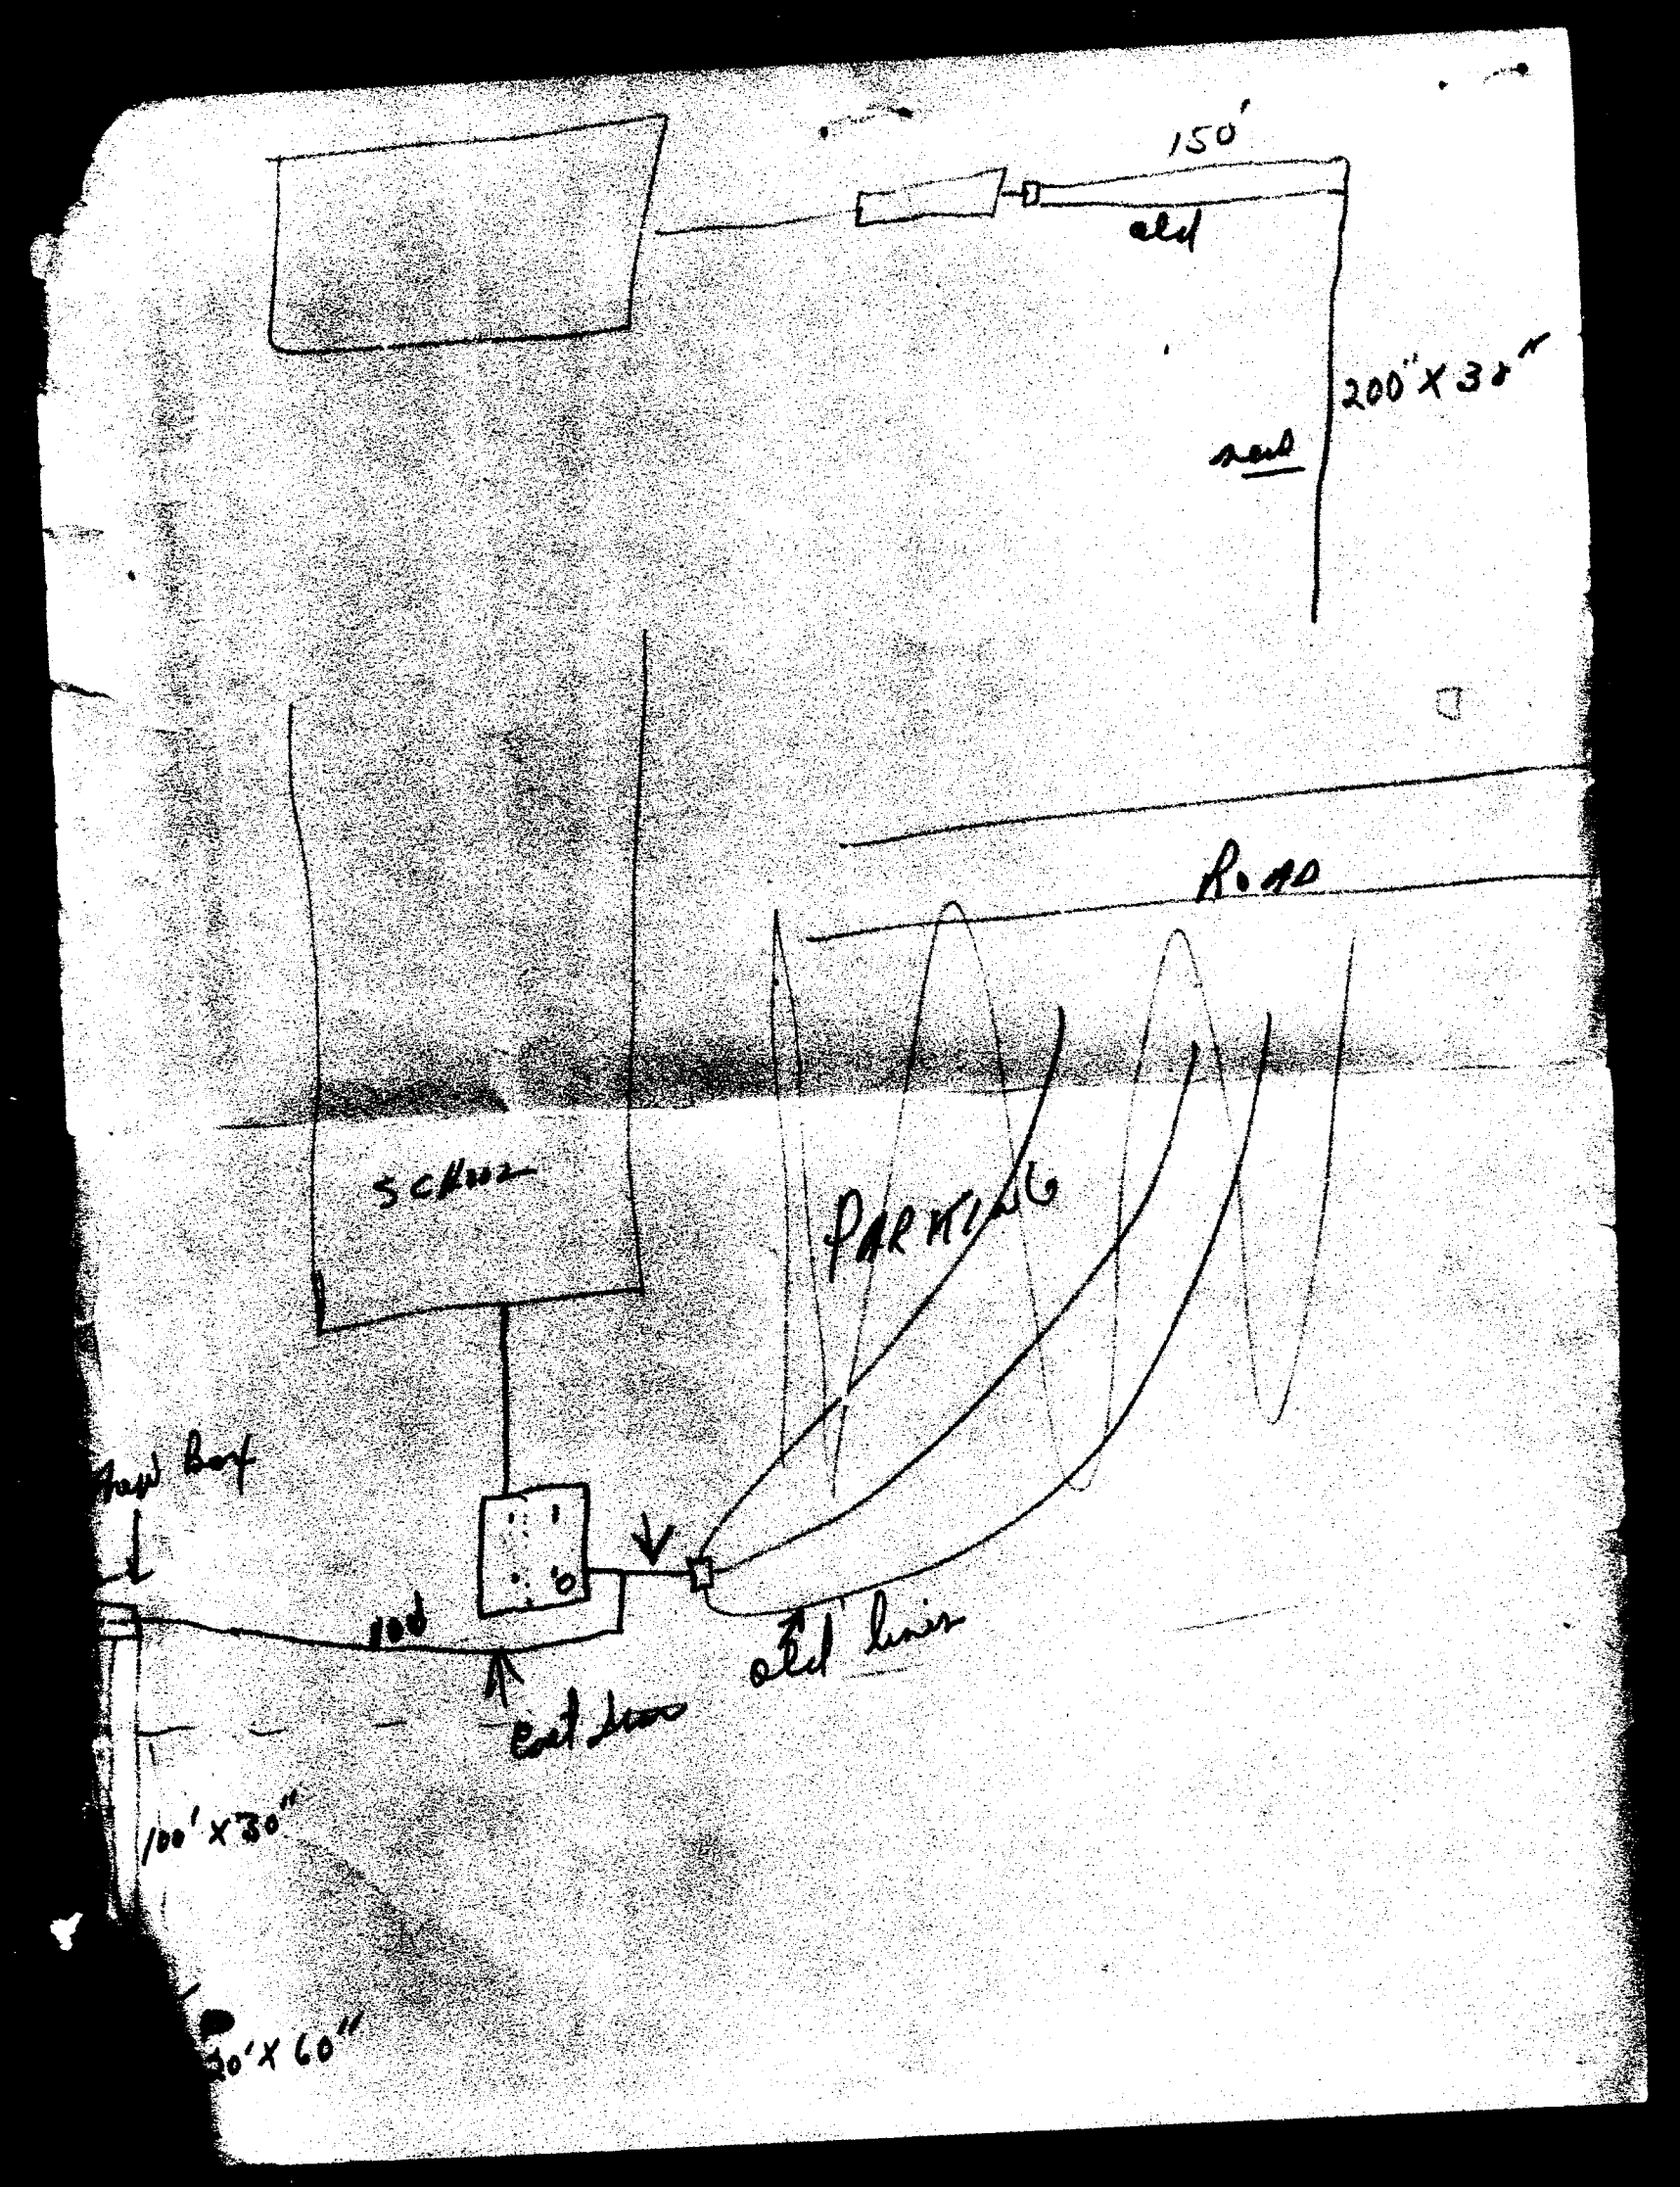

150'
old
200' X 30"
new
Road
School
Parking
New Box
100'
old line
Exit door
100' X 30"
50' X 60"