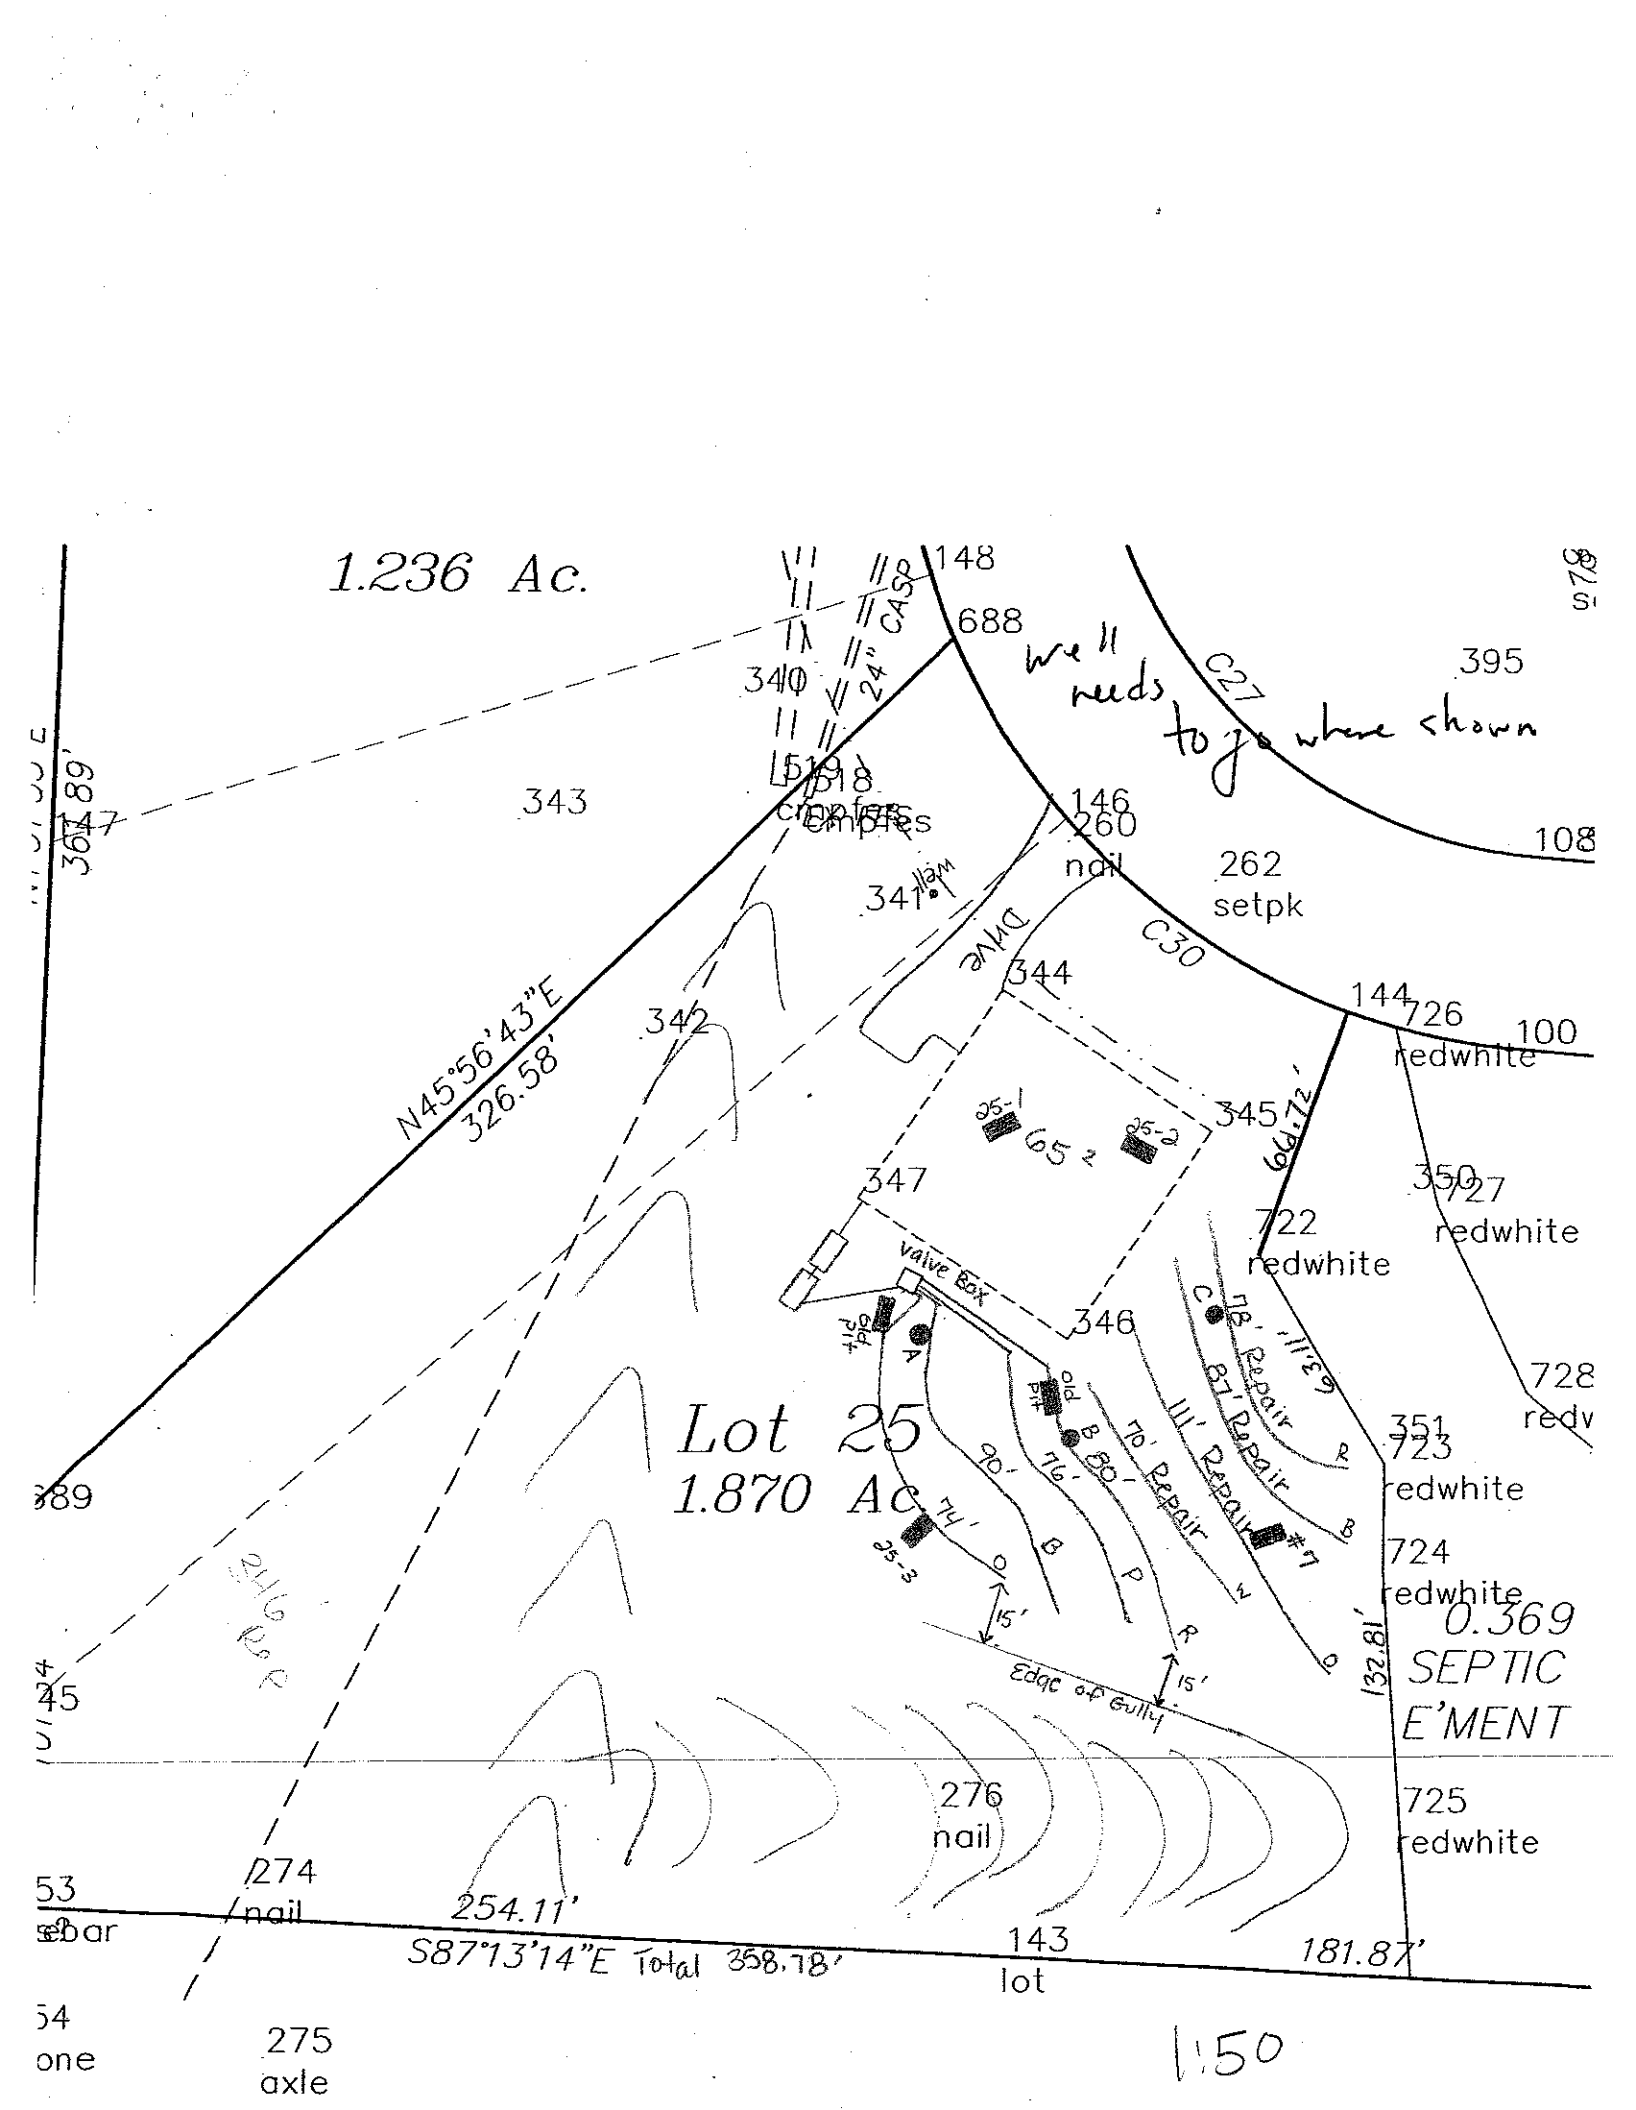

1.236 Ac.
148
688
340
24" CASP
519
518
crnr fnd
empires
343
347
367.89'
146
260
nail
262
setpk
341
well needs to go where shown
C27
C30
395
108
Drive
344
144
726
redwhite
100
N45°56'43"E
326.58'
342
345
64.72'
347
65-1
65-2
350
727
redwhite
722
redwhite
valve Box
346
old pipe
A
old pit
B
80'
90'
76'
74'
25-3
C
78' Repair
87' Repair
111' Repair
#7
63.11'
R
351
723
redwhite
724
redwhite
728
redv
Lot 25
1.870 Ac
0.369
SEPTIC
E'MENT
132.81'
15'
Edge of Gully
276
nail
725
redwhite
274
nail
254.11'
S87°13'14"E Total 358.78'
143
lot
181.87'
275
axle
1:50