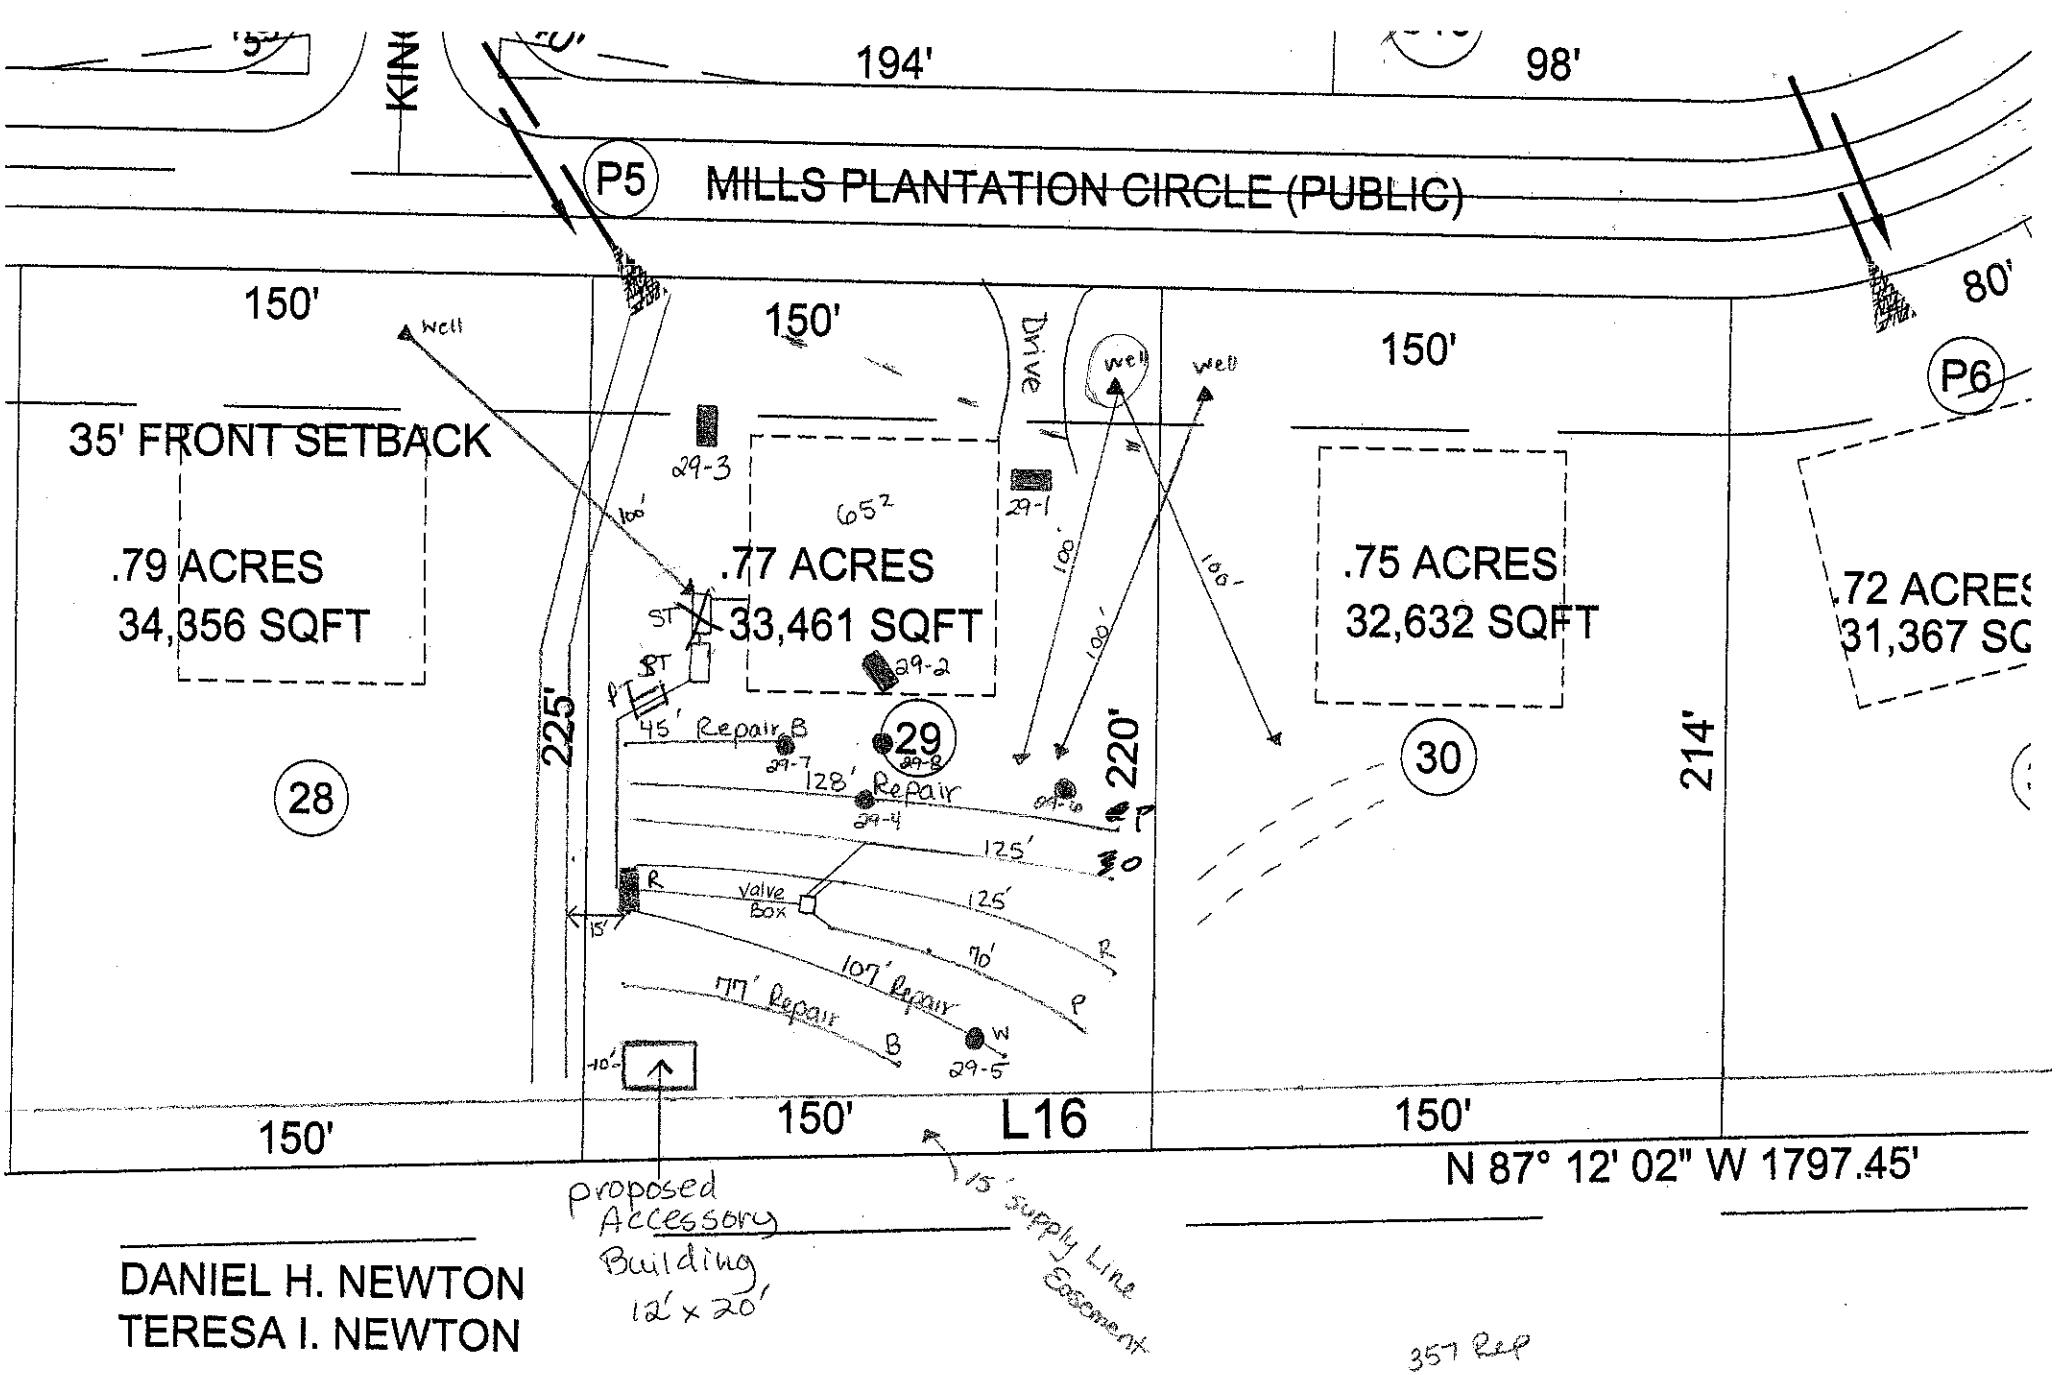

194'
98'
P5
MILLS PLANTATION CIRCLE (PUBLIC)
150'
150'
150'
80'
P6
Well
Drive
35' FRONT SETBACK
.79 ACRES
34,356 SQFT
.77 ACRES
33,461 SQFT
.75 ACRES
32,632 SQFT
.72 ACRES
31,367 SQ
29-3
29-1
29-2
65²
100'
ST
45' Repair B
29-7
128' Repair
29-4
29
29-8
29-6
28
30
225'
220'
214'
125'
125'
R
Valve Box
15'
107' Repair
179' Repair
B
29-5
10'
150'
150'
L16
150'
N 87° 12' 02" W 1797.45'
proposed Accessory Building 12' x 20'
15' Supply Line Easement
DANIEL H. NEWTON
TERESA I. NEWTON
874-1986
357 Rep