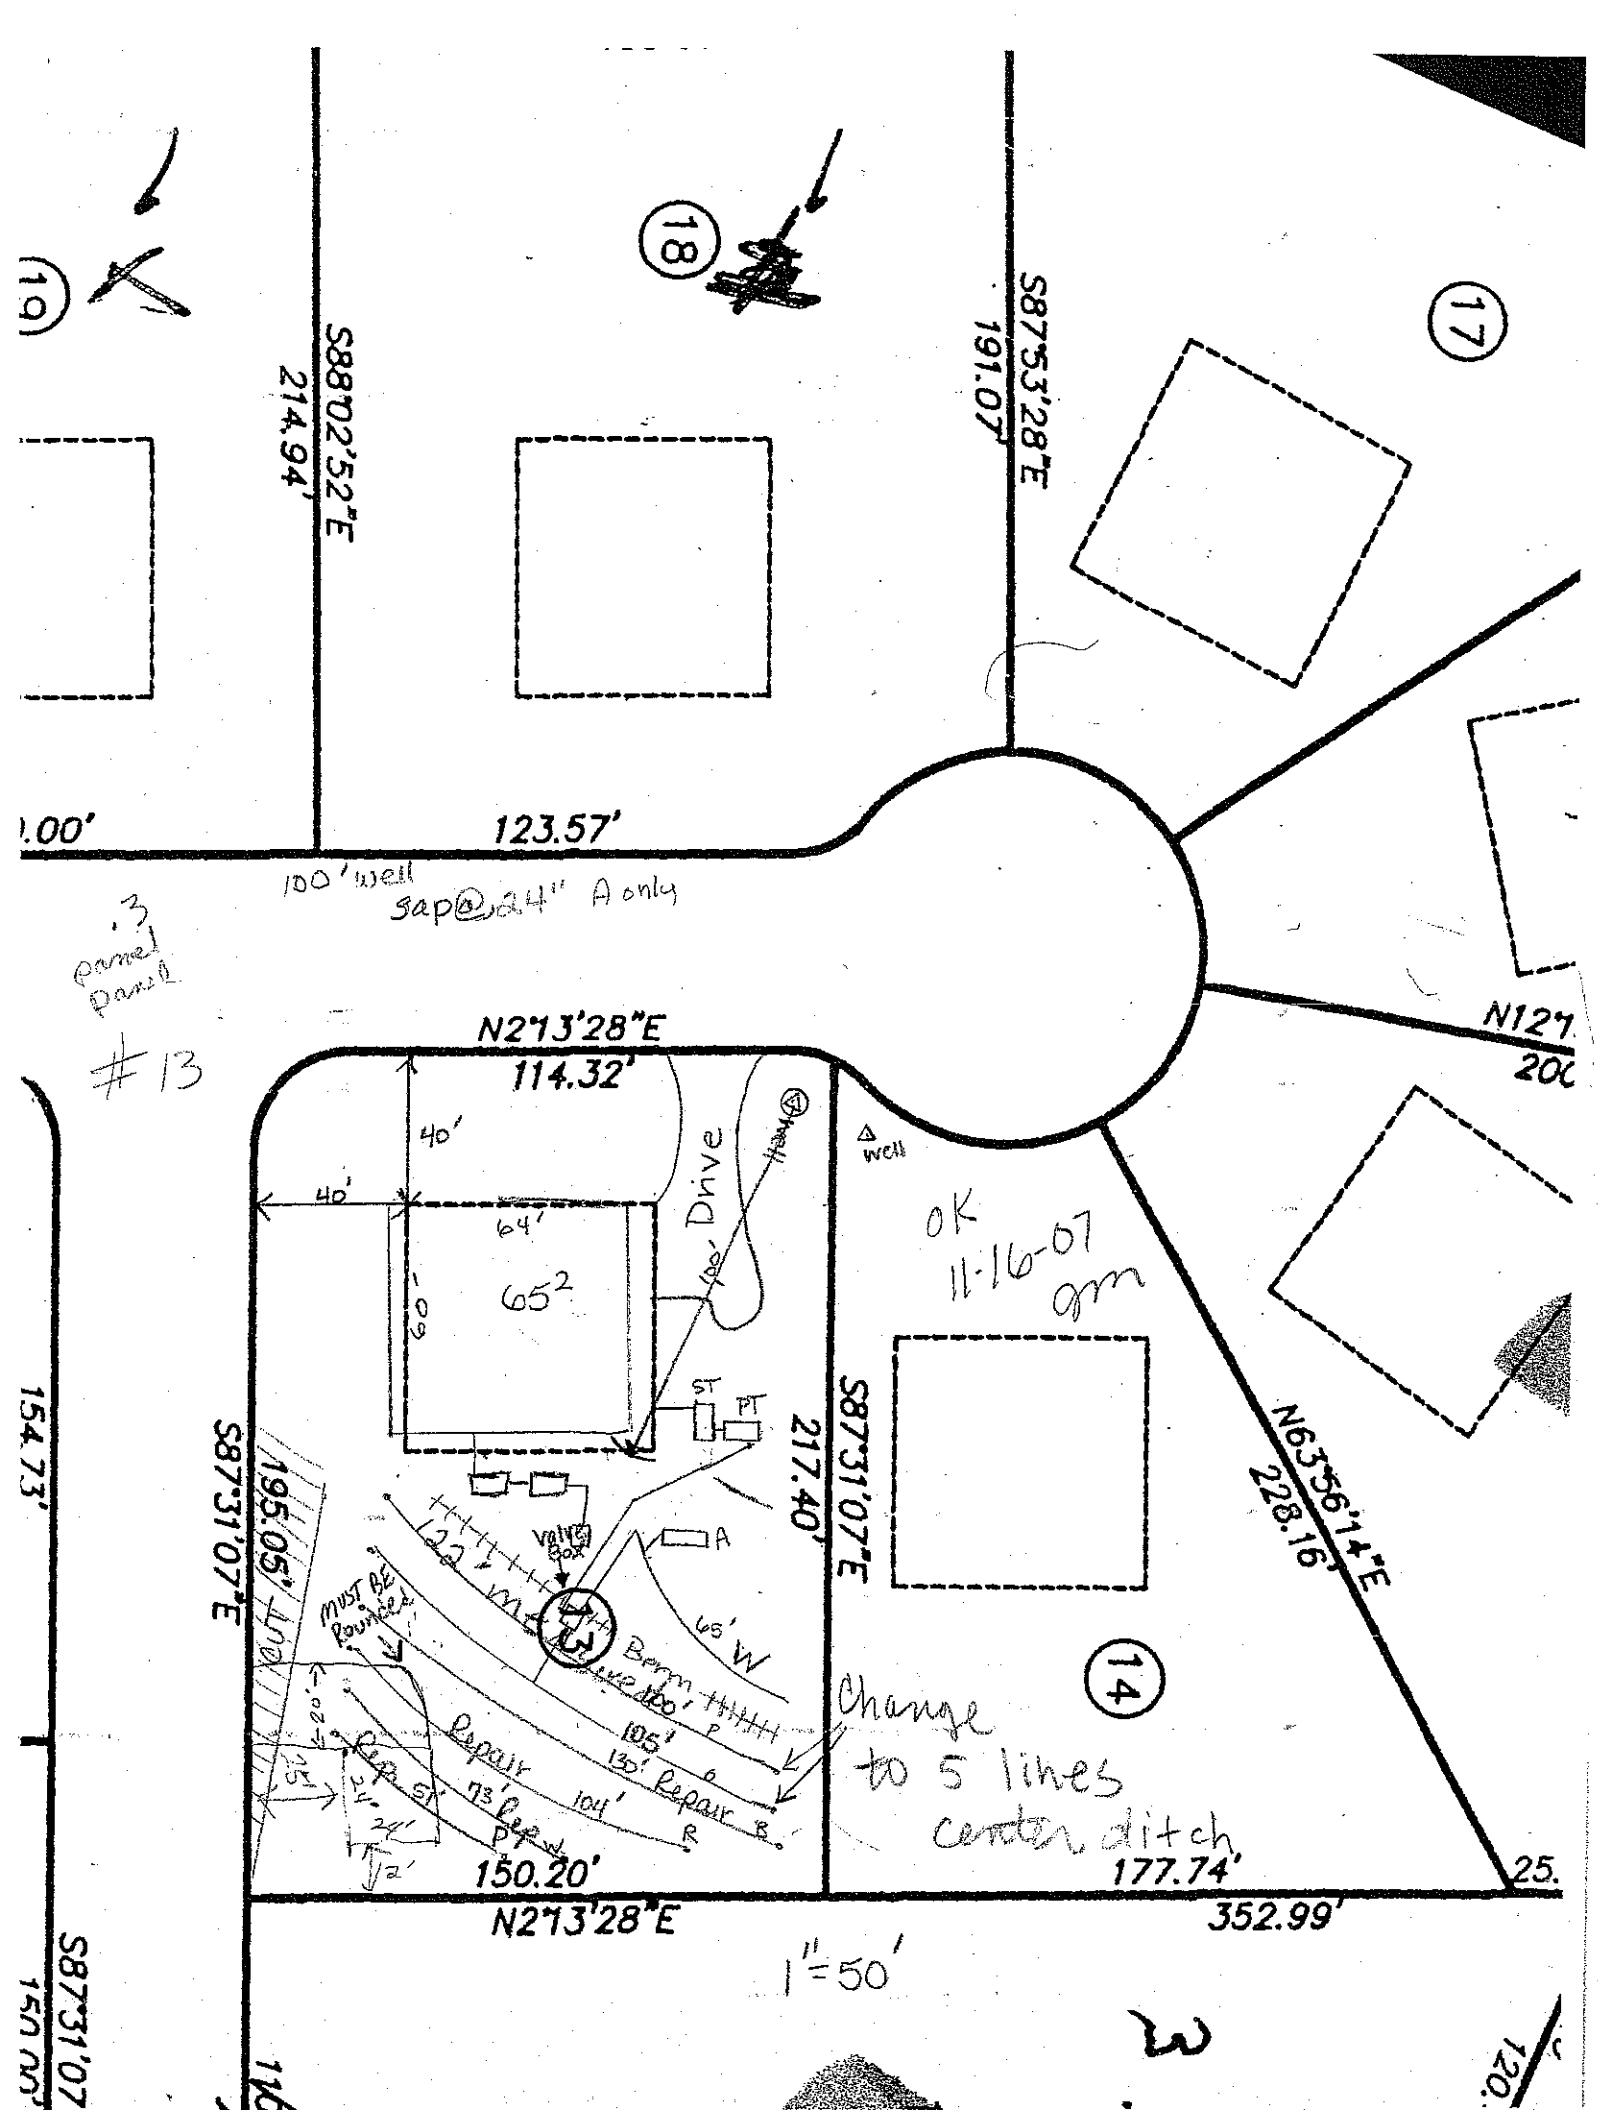

19
18
17
14
S88°02'52"E
214.94'
S87°53'28"E
191.07'
123.57'
100' well
sap@24" A only
3 panel Panel
#13
N2°13'28"E
114.32'
40'
40'
64'
65²
100'
4ft Drive
Well
OK
11-16-07
gm
S87°31'07"E
217.40'
S87°31'07"E
195.05'
154.73'
N63°56'14"E
228.16'
Valve Box
A
13
Berm
105'
135' Repair
104'
Repair
73' Rep
Rep. St
MUST BE Rounded
Change to 5 lines center ditch
150.20'
177.74'
N2°13'28"E
352.99'
1"=50'
S87°31'07"E