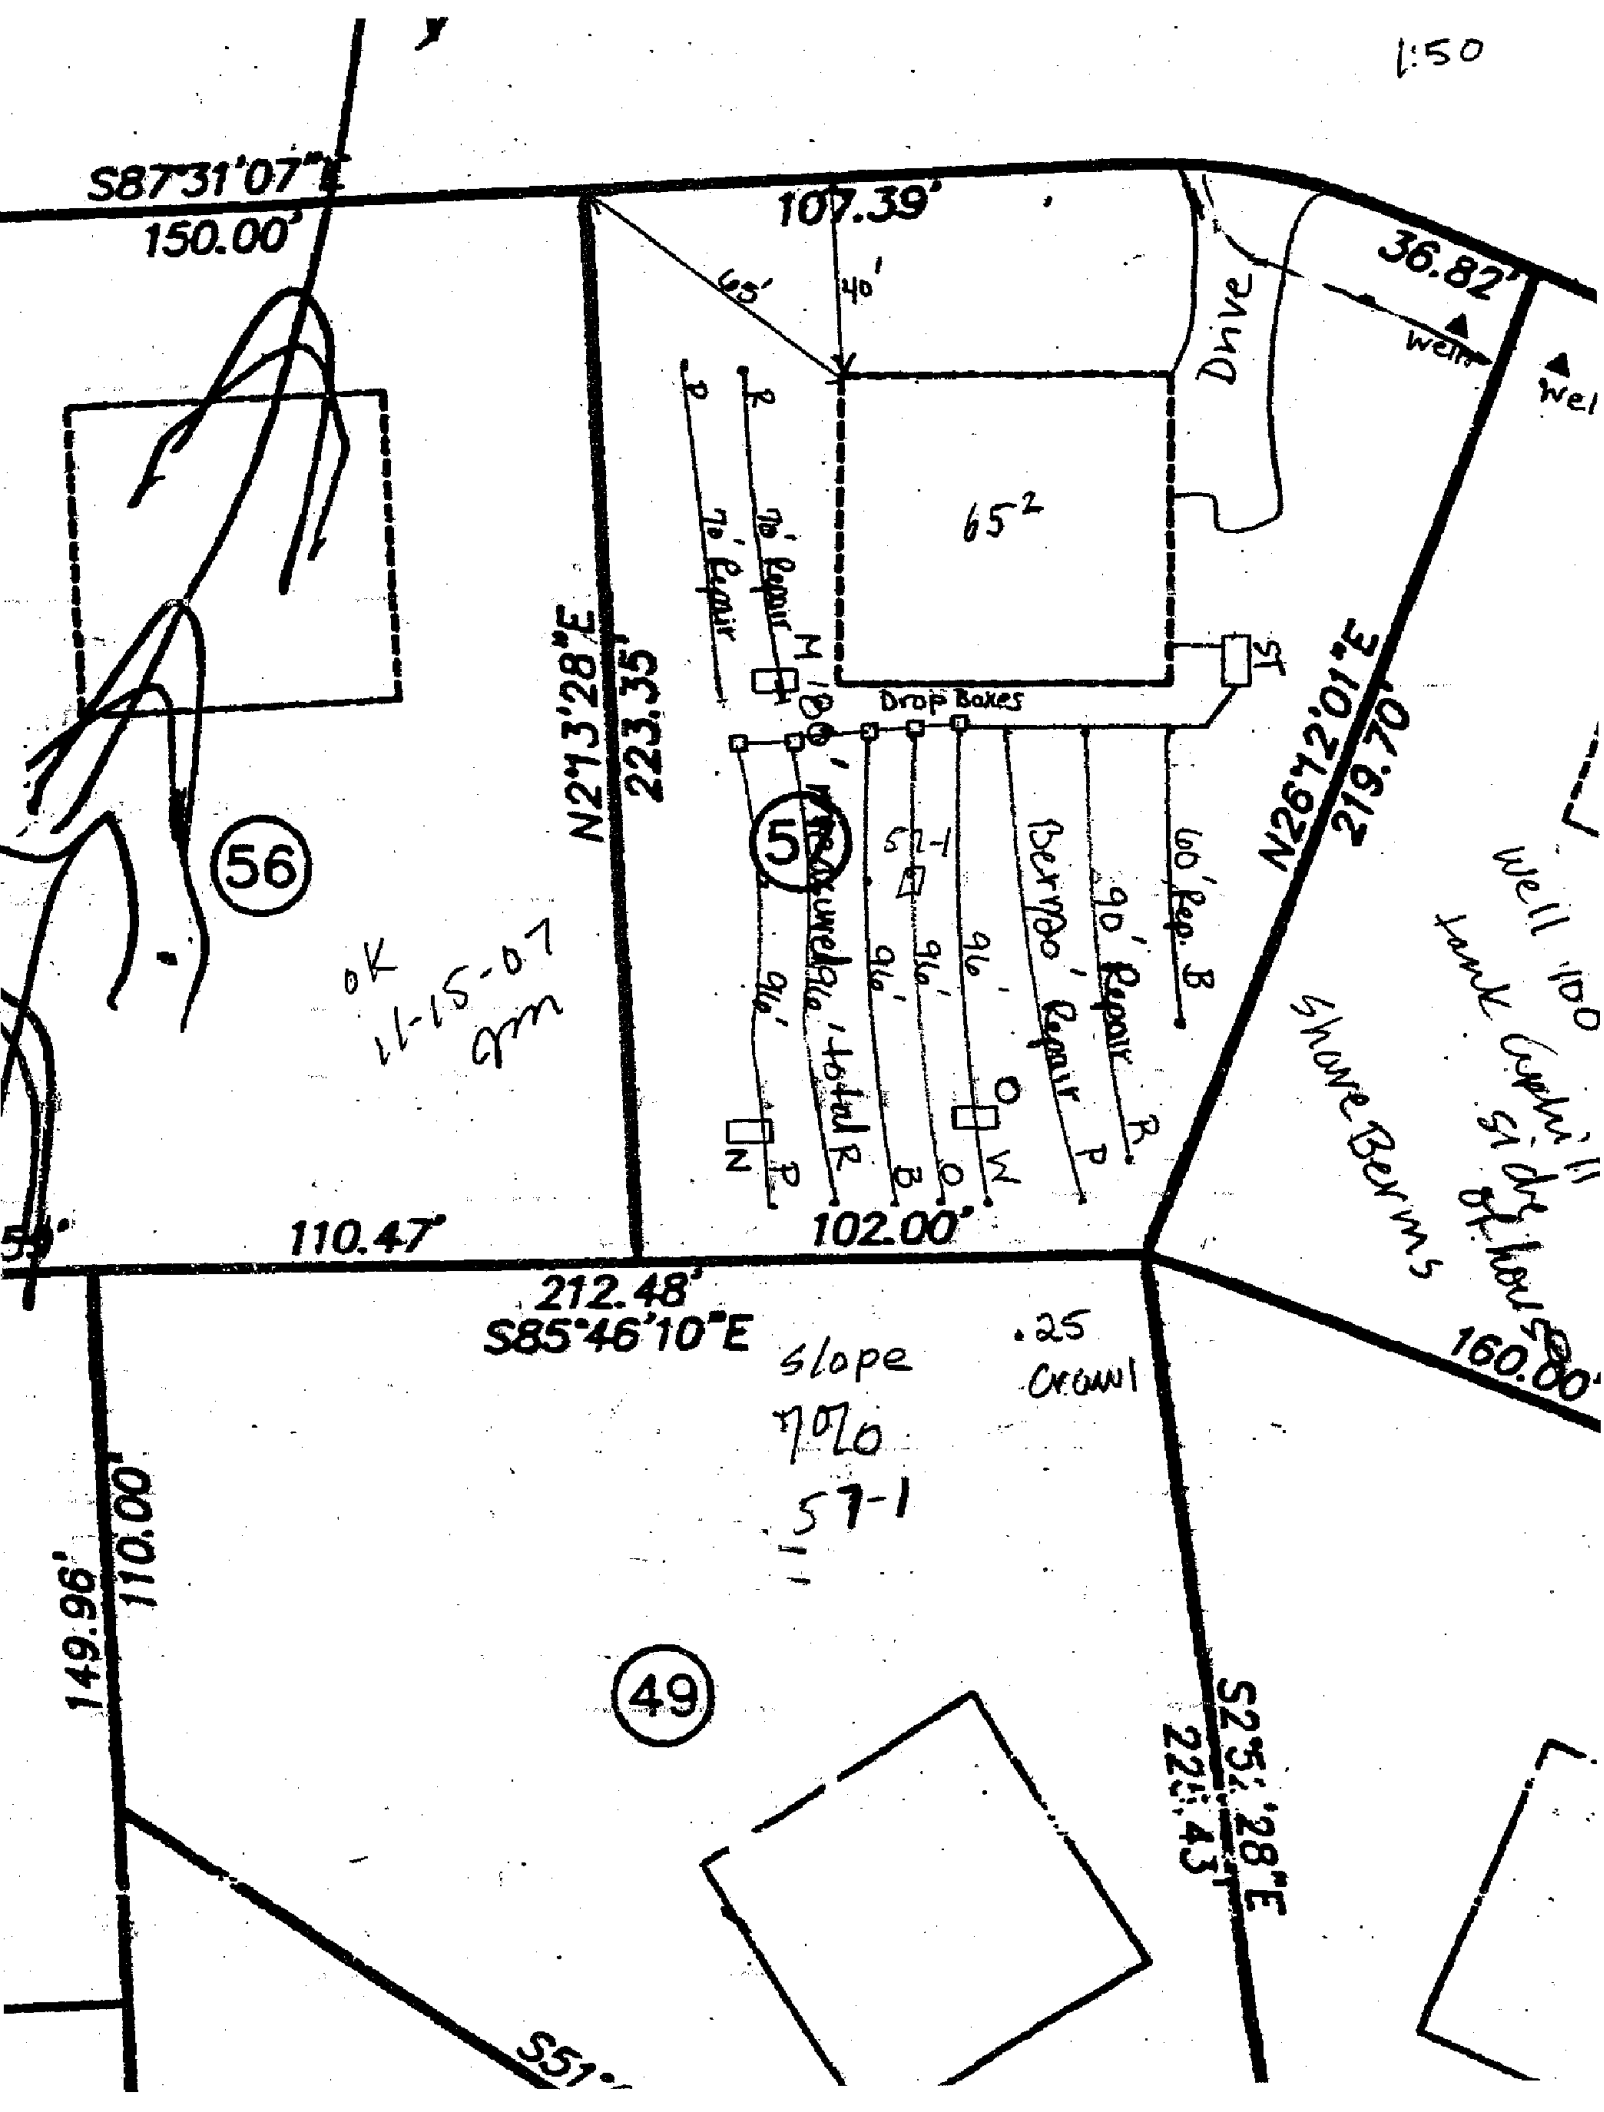

1:50
S87°31'07"E
150.00'
107.39'
60'
40'
36.82'
Drive
well
65²
70' Repair
N21°3'28"E
223.35'
Drop Boxes
60' Rep. B
90' Repair R
Berm 90' Repair P
96'
96'
96'
96'
Retainable, total R
102.00'
N26°12'01"E
219.70'
Well 100
tank capacity 51 days at how
Shrub Berms
56
5
OK
11-15-07
110.47'
212.48'
S85°46'10"E
slope
.25
Crown
160.80'
149.96'
110.00'
49
S25°43'28"E
22[illegible].43'
S57°