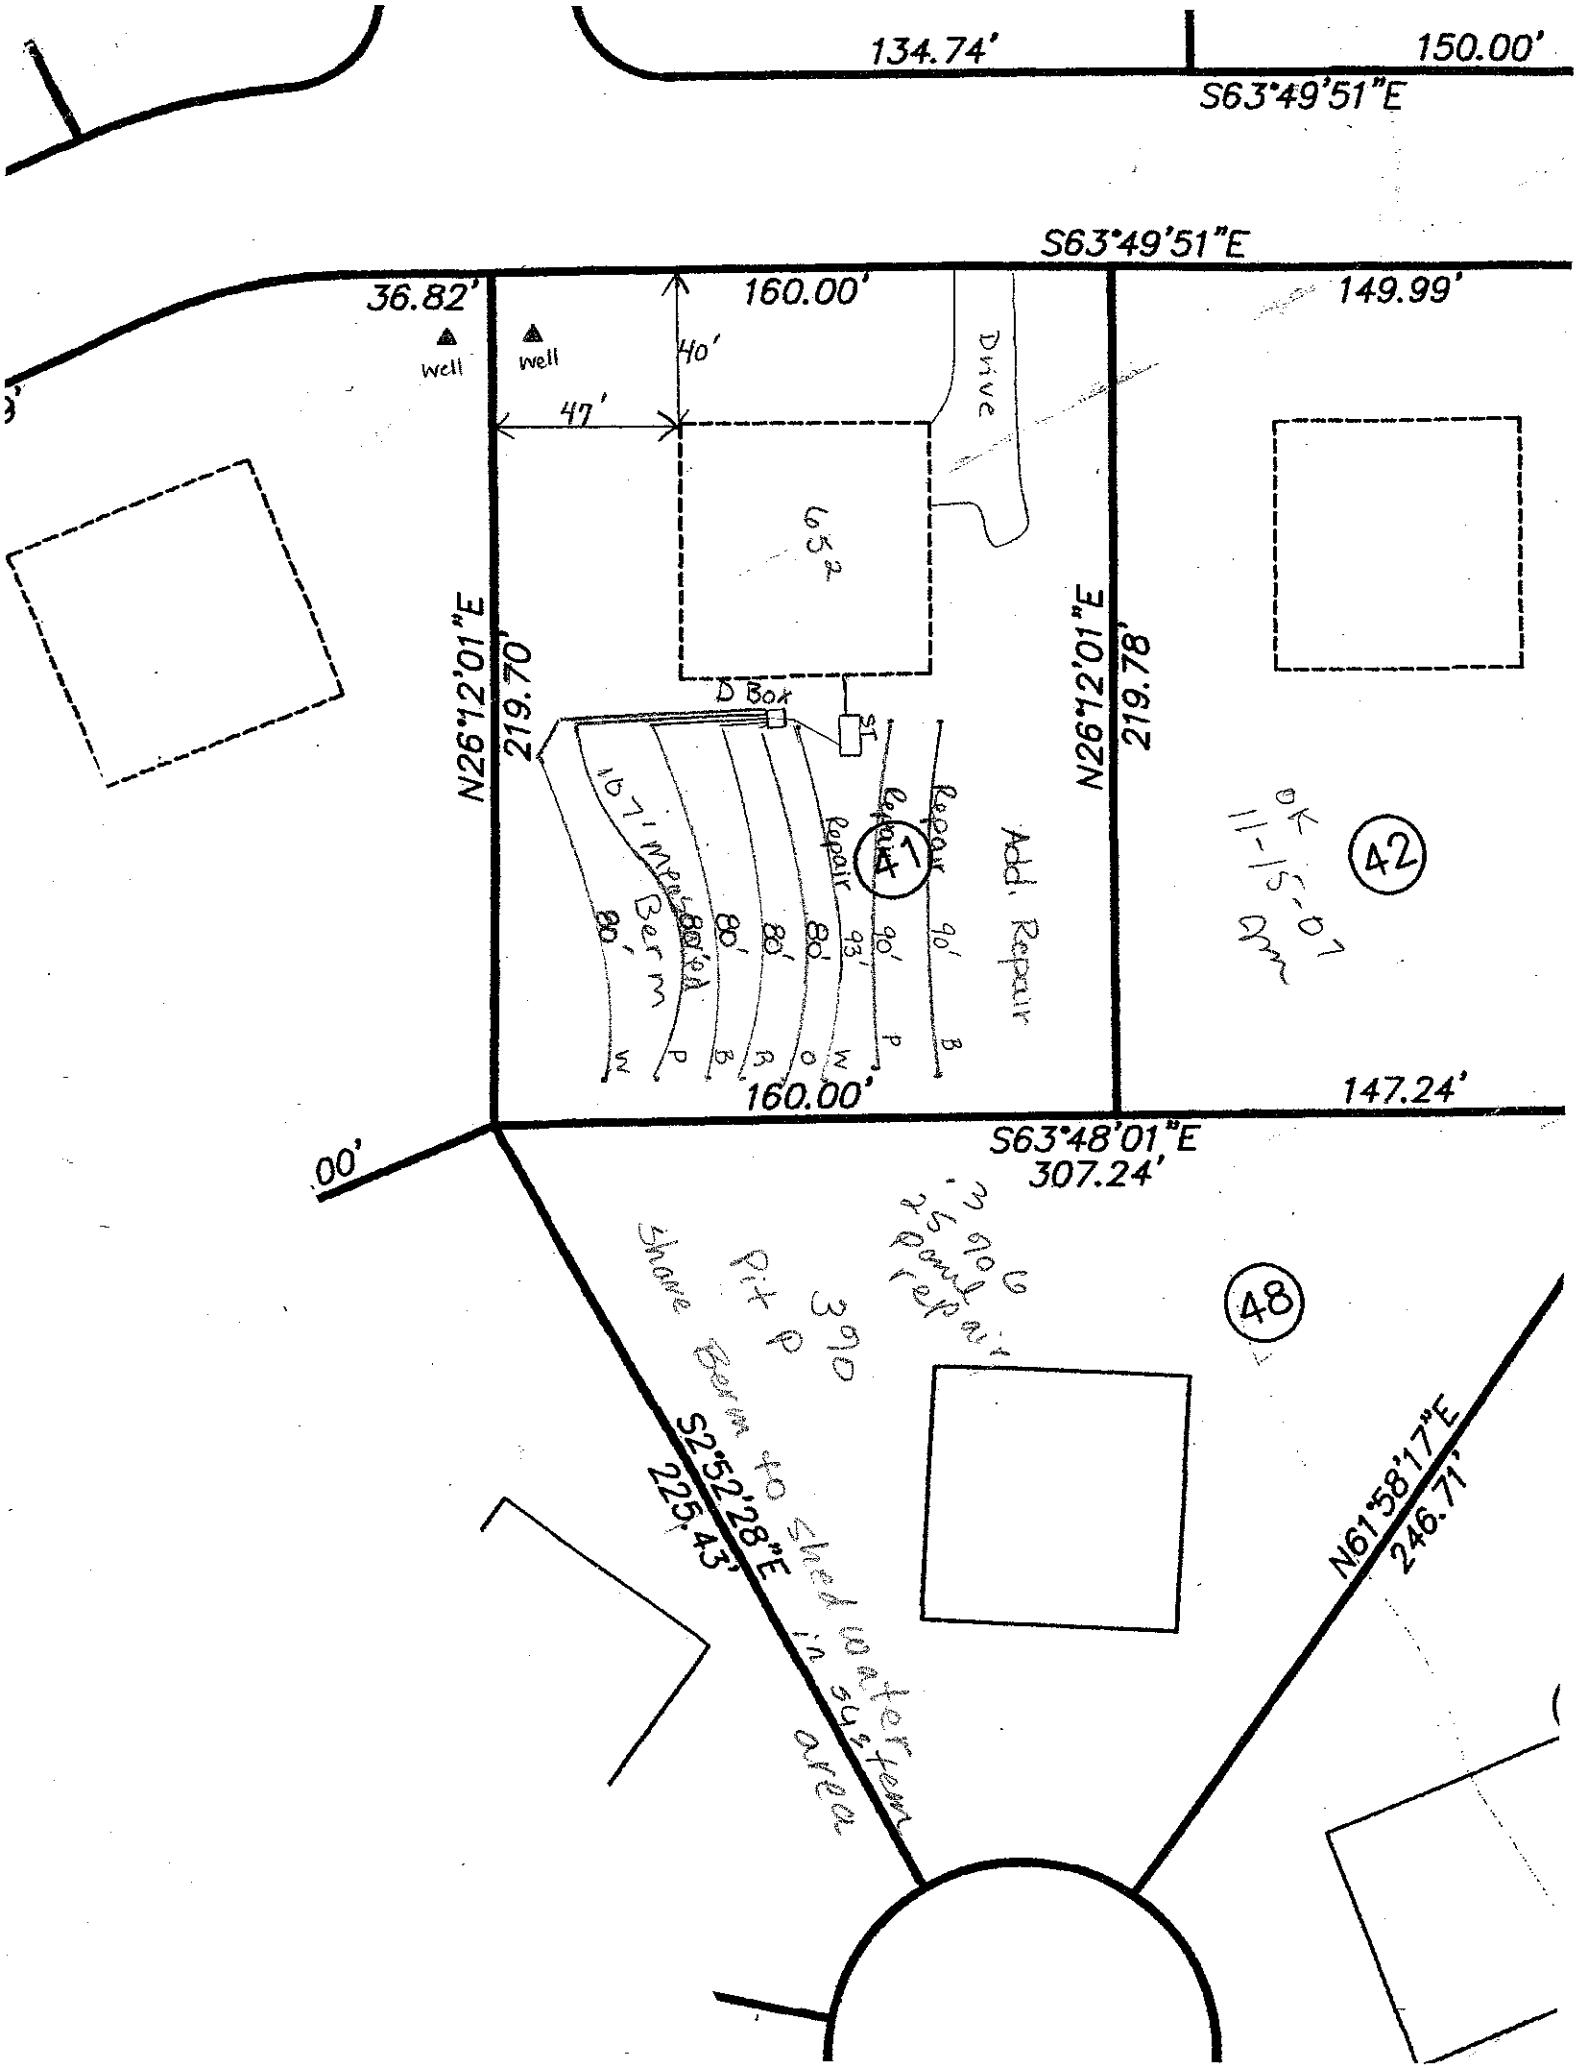

134.74'
150.00'
S63°49'51"E
S63°49'51"E
36.82'
160.00'
149.99'
Well
Well
40'
47'
Drive
652
N26°12'01"E
219.70'
N26°12'01"E
219.78'
D Box
ST
Repair
Repair
Repair
Add. Repair
1
42
OK
11-15-07
160.00'
147.24'
S63°48'01"E
307.24'
48
Pit
390
Berm to shed water from area
S2°52'28"E
225.43'
N61°58'17"E
246.71'