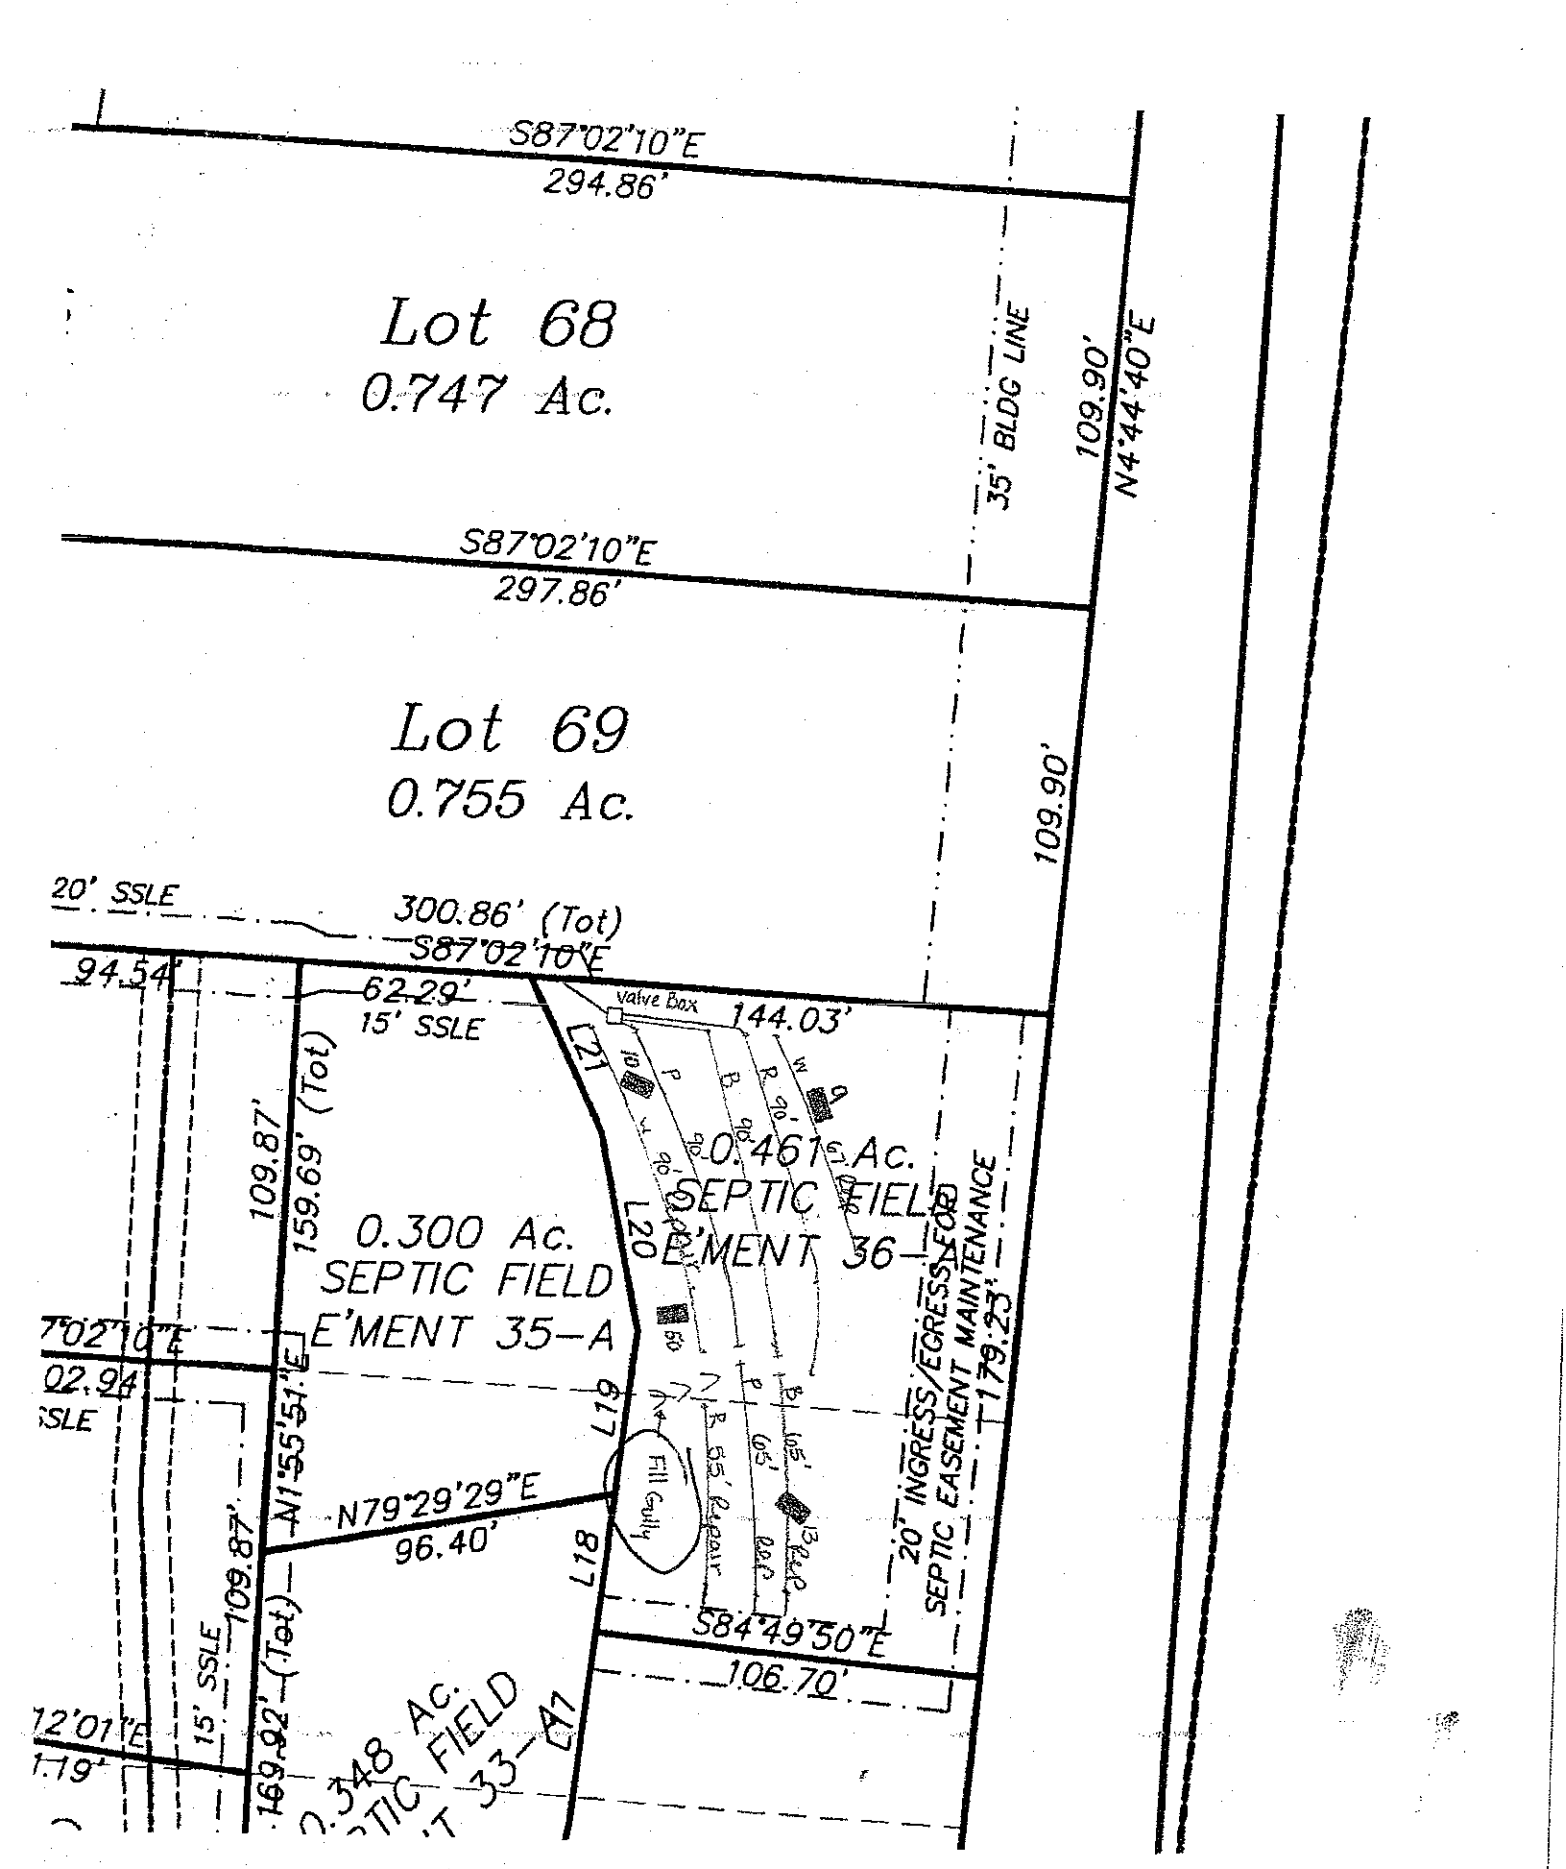

S87°02'10"E
294.86'
Lot 68
0.747 Ac.
35' BLDG LINE
109.90'
N4°44'40"E
S87°02'10"E
297.86'
Lot 69
0.755 Ac.
109.90'
20' SSLE
300.86' (Tot)
S87°02'10"E
94.54'
62.29'
15' SSLE
Valve Box
144.03'
109.87'
159.69' (Tot)
0.461 Ac.
SEPTIC FIELD
E'MENT 36
0.300 Ac.
SEPTIC FIELD
E'MENT 35-A
L20
L21
L19
L18
Fill Gully
N79°29'29"E
96.40'
S84°49'50"E
106.70'
20' INGRESS/EGRESS AND
SEPTIC EASEMENT MAINTENANCE
179.23'
109.87'
15' SSLE
169.92' (Tot)
2.348 Ac.
SEPTIC FIELD
E'MENT 33-A1