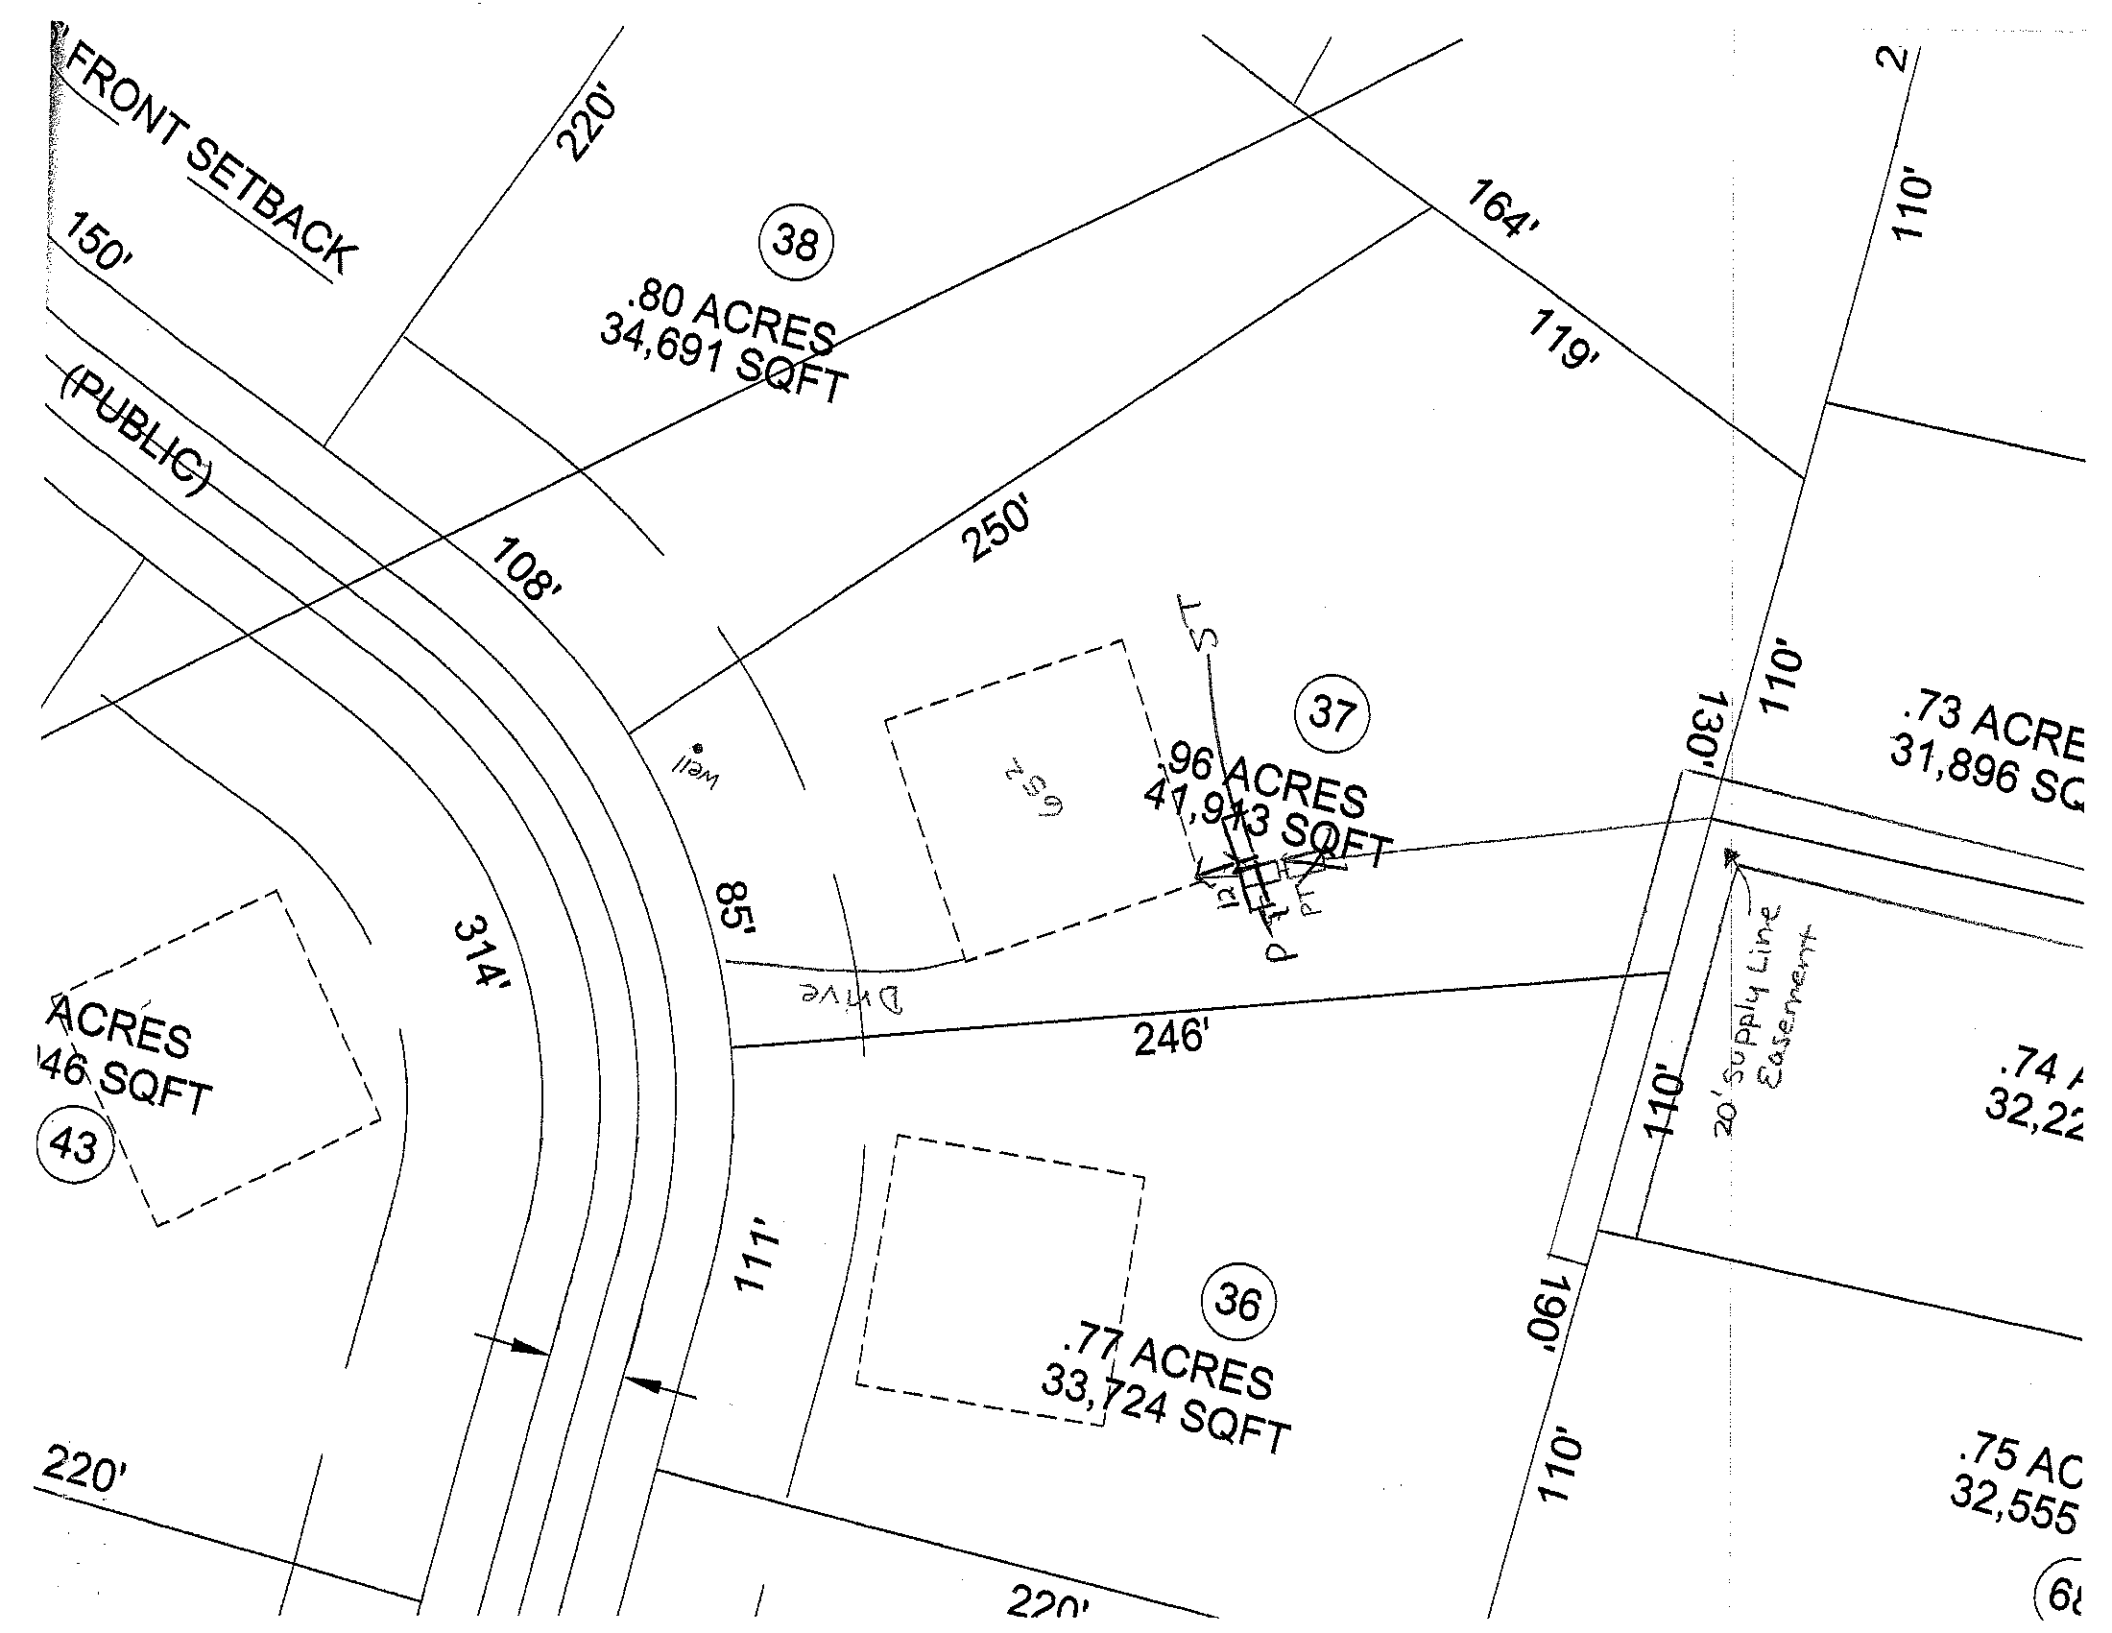

FRONT SETBACK
150'
220'
38
.80 ACRES
34,691 SQFT
164'
119'
110'
(PUBLIC)
108'
250'
37
.96 ACRES
41,913 SQFT
130'
110'
.73 ACRE
31,896 SQ
Well
SST
Septic
Drive
85'
314'
246'
20' Supply Line Easement
110'
.74 A
32,22
ACRES
46 SQFT
43
111'
36
.77 ACRES
33,724 SQFT
190'
110'
.75 AC
32,555
220'
220'