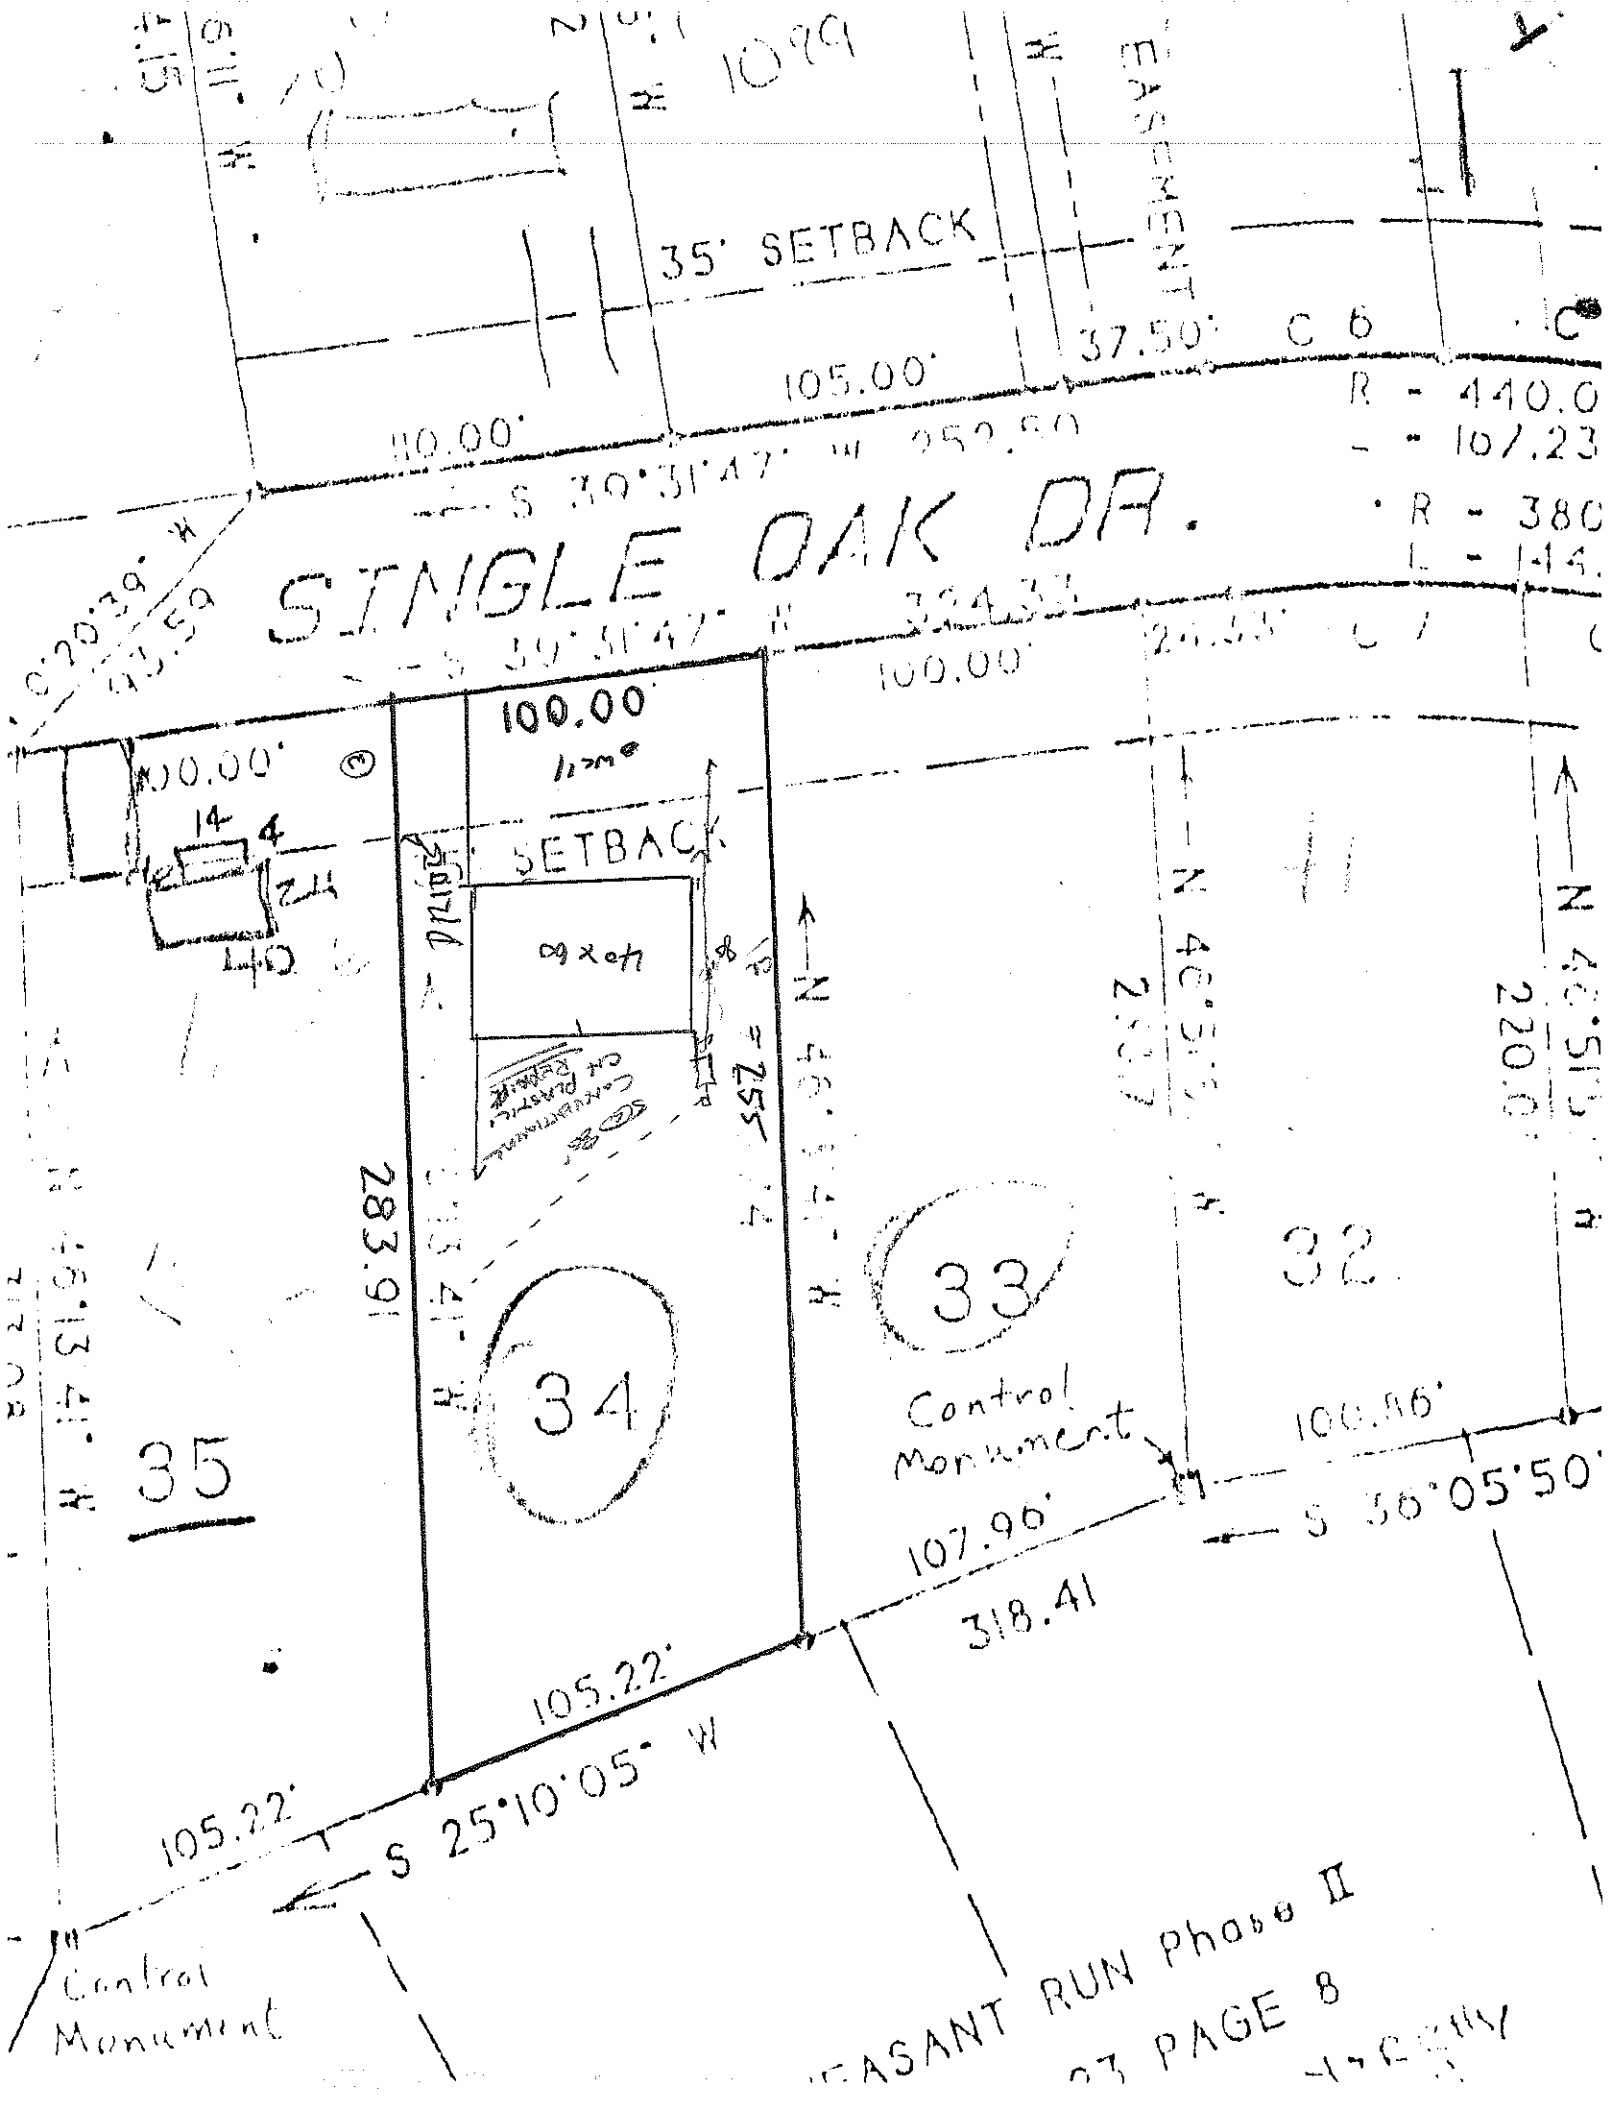

35' SETBACK
105.00'
110.00'
S 30°31'47" W 252.50
SINGLE OAK DR.
100.00'
SETBACK
8 x 24
283.91'
105.22'
S 25°10'05" W
105.22'
34
35
33
32
Control Monument
107.96'
318.41
100.86'
S 30°05'50"
Control Monument
PHEASANT RUN Phase II