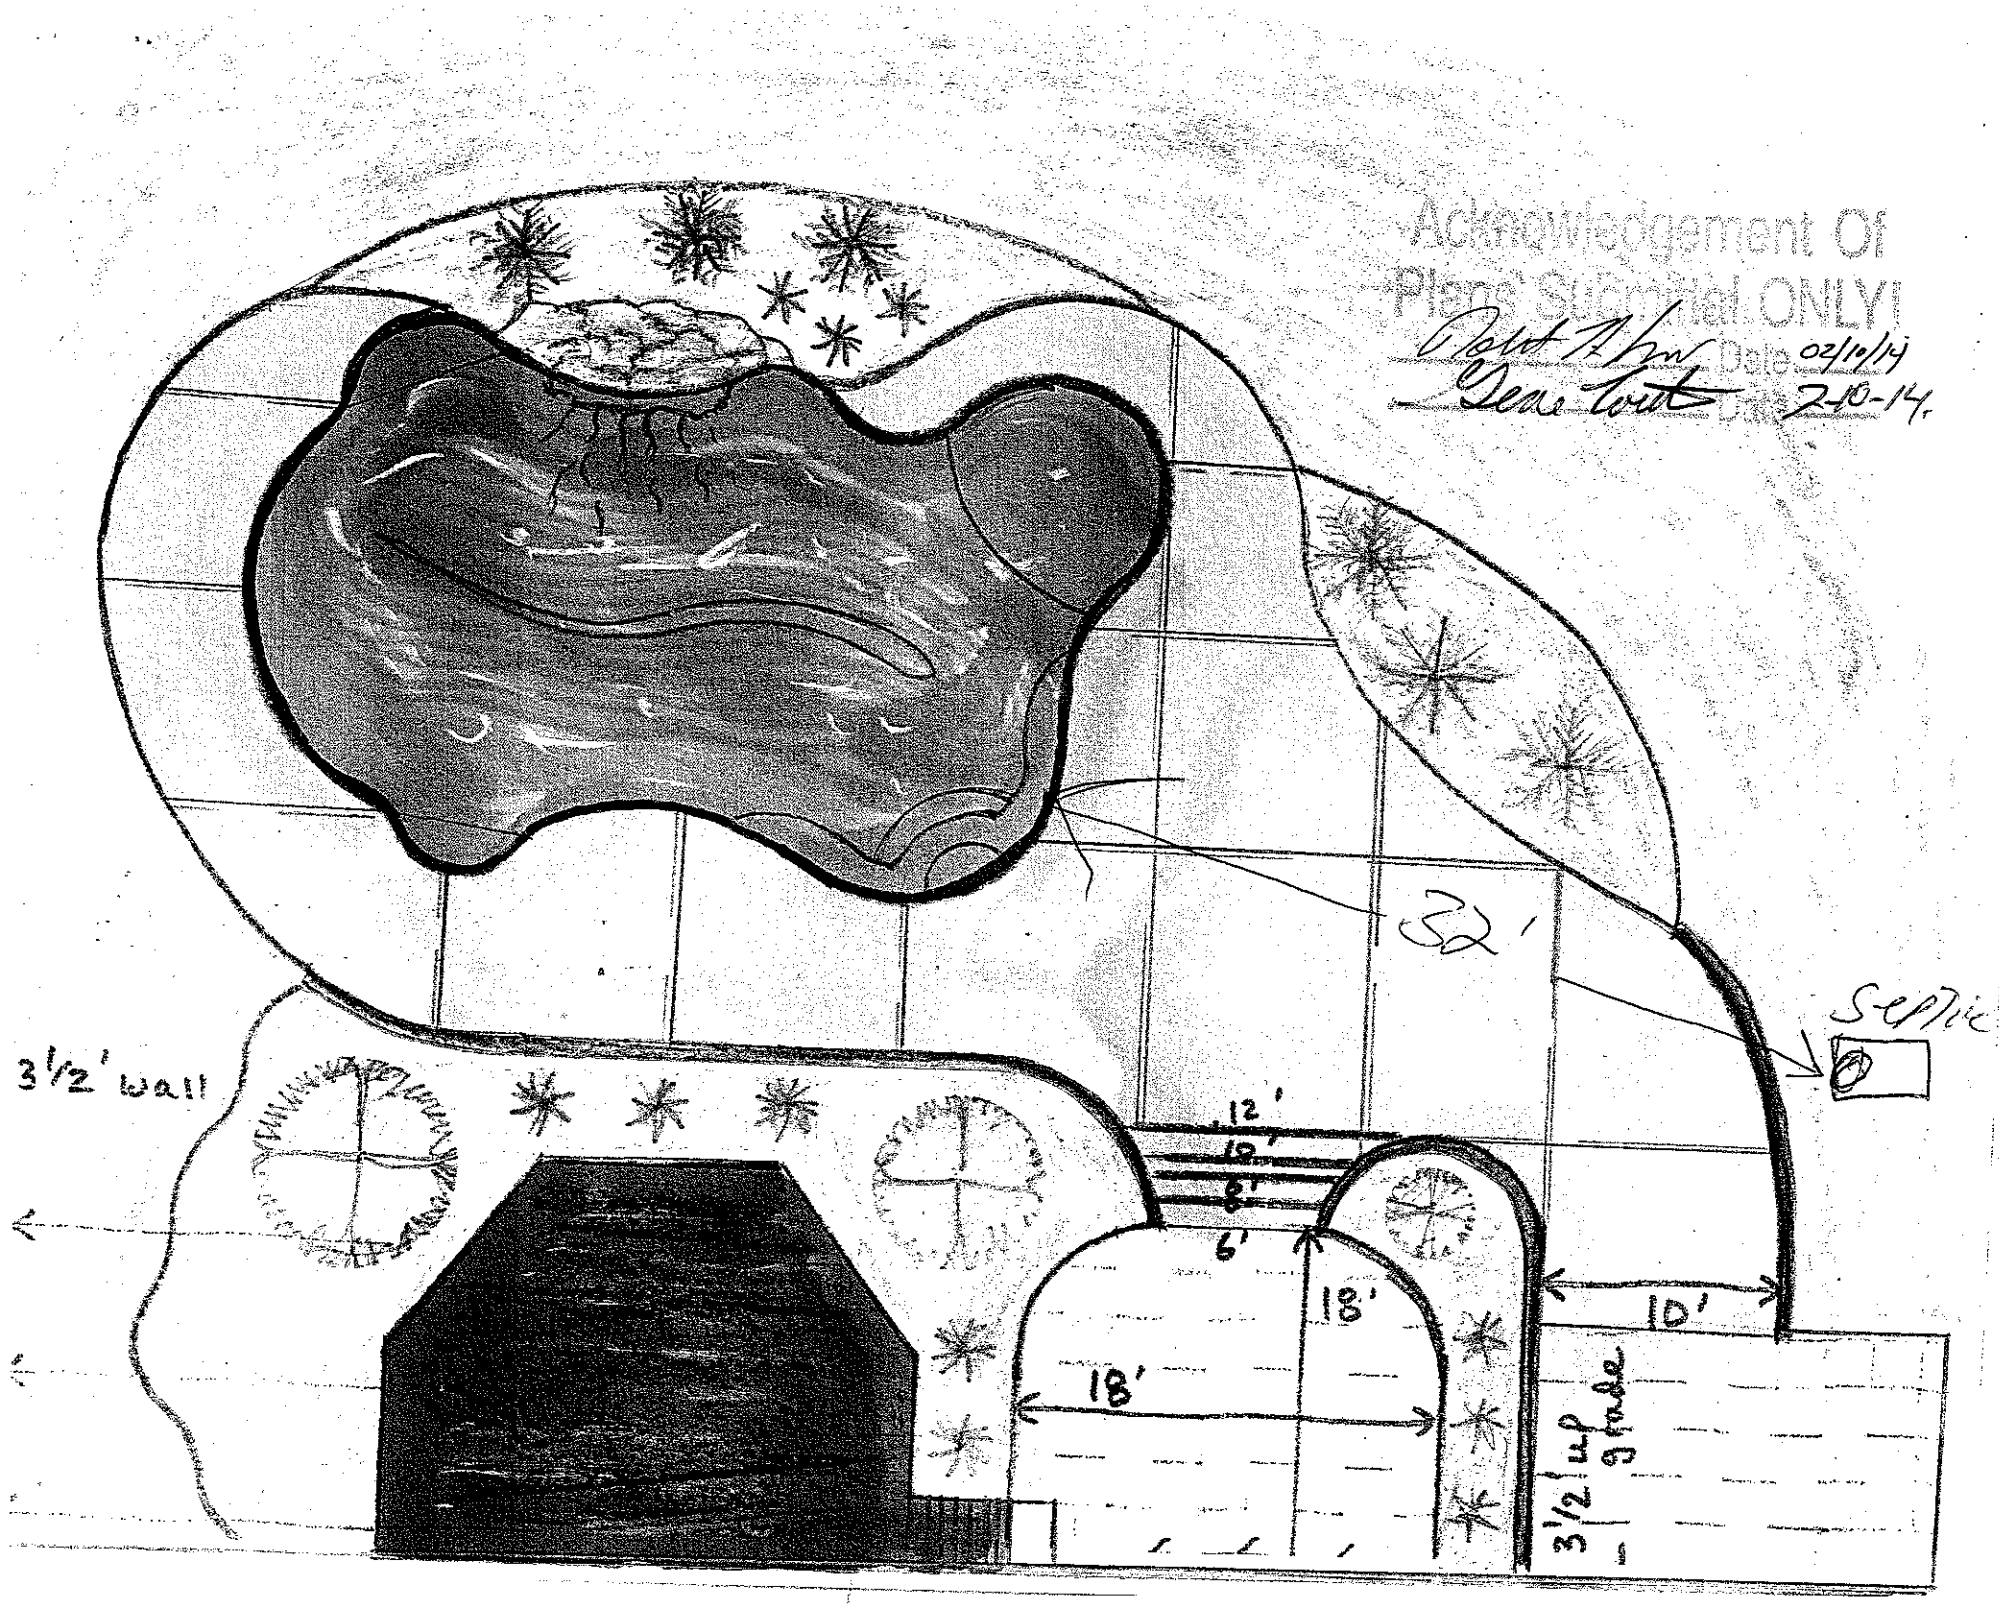

Acknowledgement Of
Plans Submitted ONLY!
Date 02/10/14
Date 2-10-14
32'
Septic
3 1/2' wall
12'
10'
8'
6'
18'
18'
10'
3 1/2' up
Grade