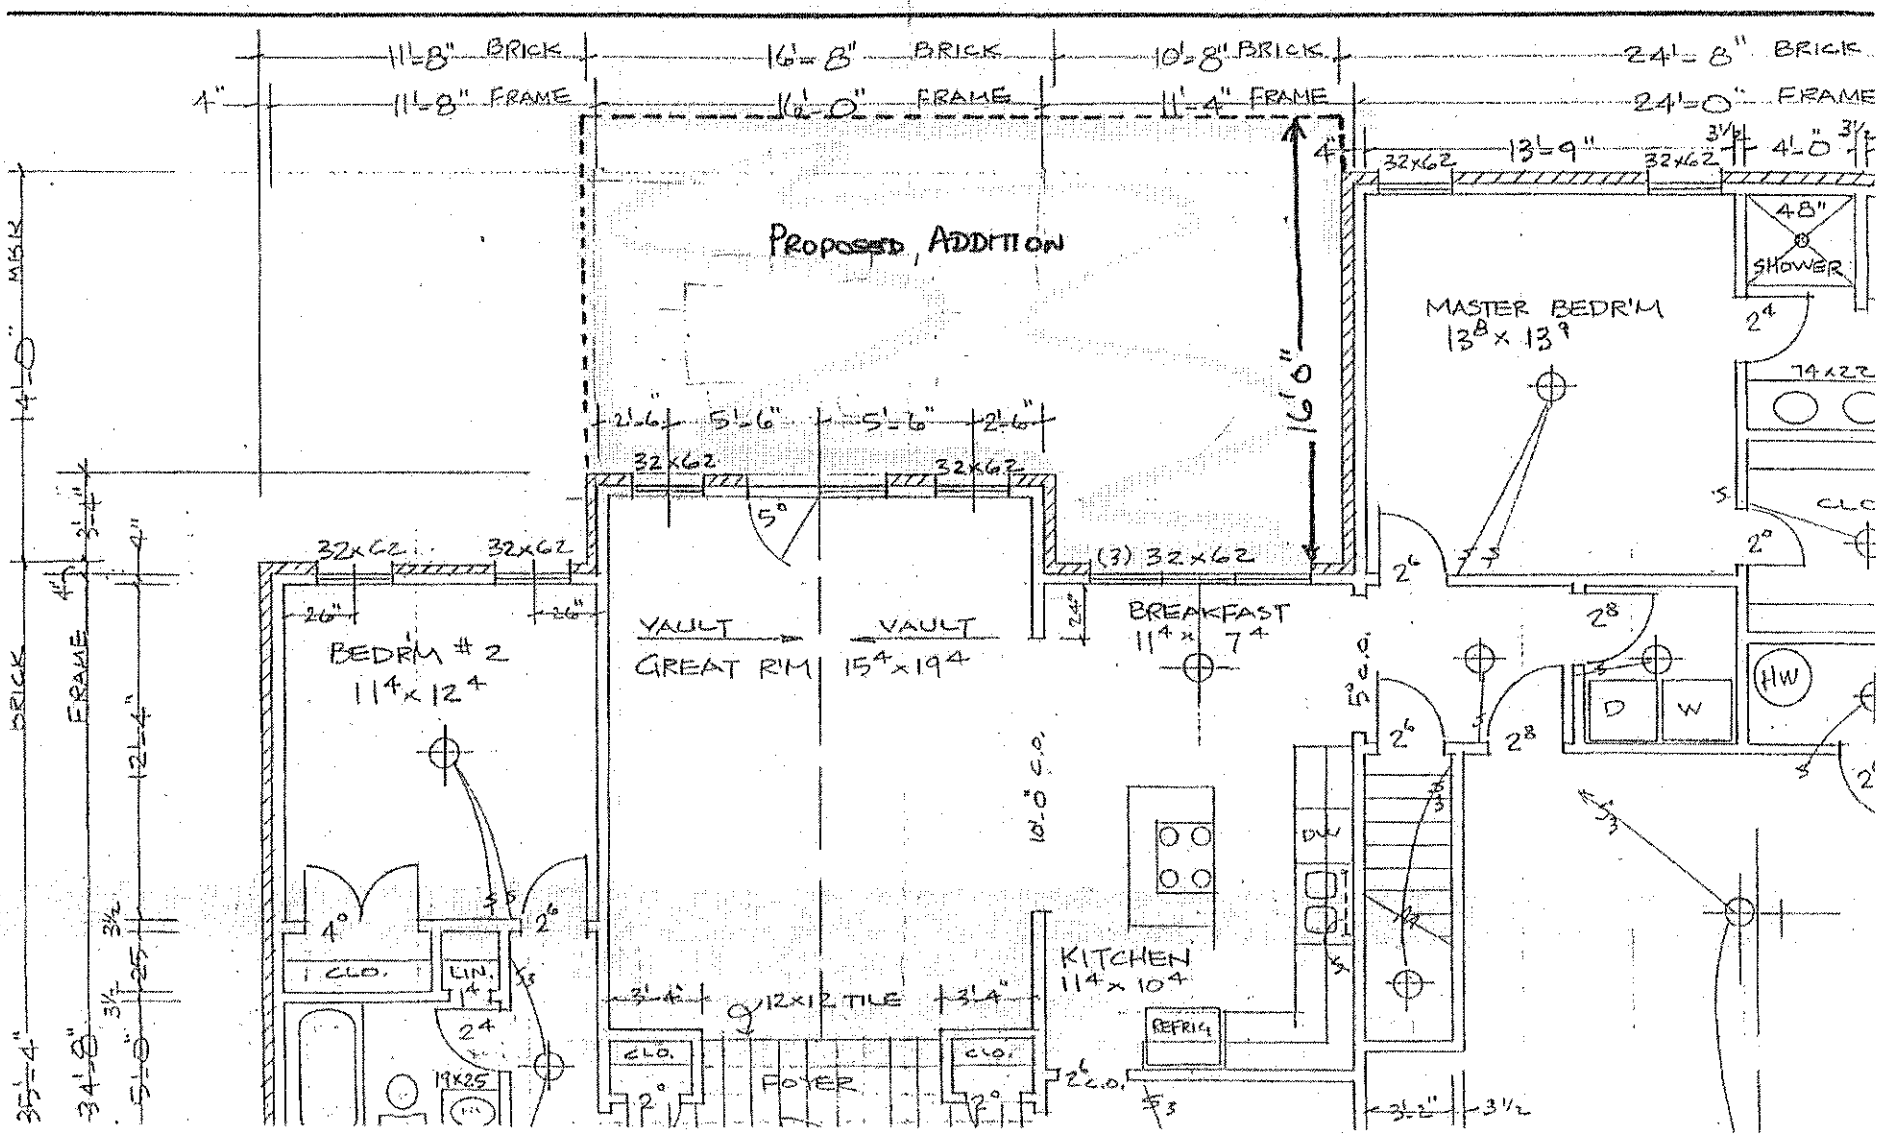
(REAR)


11'-8" BRICK
16'-8" BRICK
10'-8" BRICK
24'-8" BRICK
11'-8" FRAME
16'-0" FRAME
11'-4" FRAME
24'-0" FRAME
Proposed Addition
16'-0"
14'-0" MSK
BRICK
FRAME
35'-4"
34'-8"
12'-4"
2'-6"
5'-6"
5'-6"
2'-6"
32x62
(3) 32x62
13'-9"
4'-0"
48" SHOWER
MASTER BEDR'M
13⁸ x 13⁹
BEDR'M # 2
11⁴ x 12⁴
YAULT
GREAT R'M
15⁴ x 19⁴
YAULT
BREAKFAST
11⁴ x 7⁴
KITCHEN
11⁴ x 10⁴
REFRIG
DW
D
W
HW
CLO.
LIN.
19x25
12x12 TILE
FOYER
10'-0" C.O.