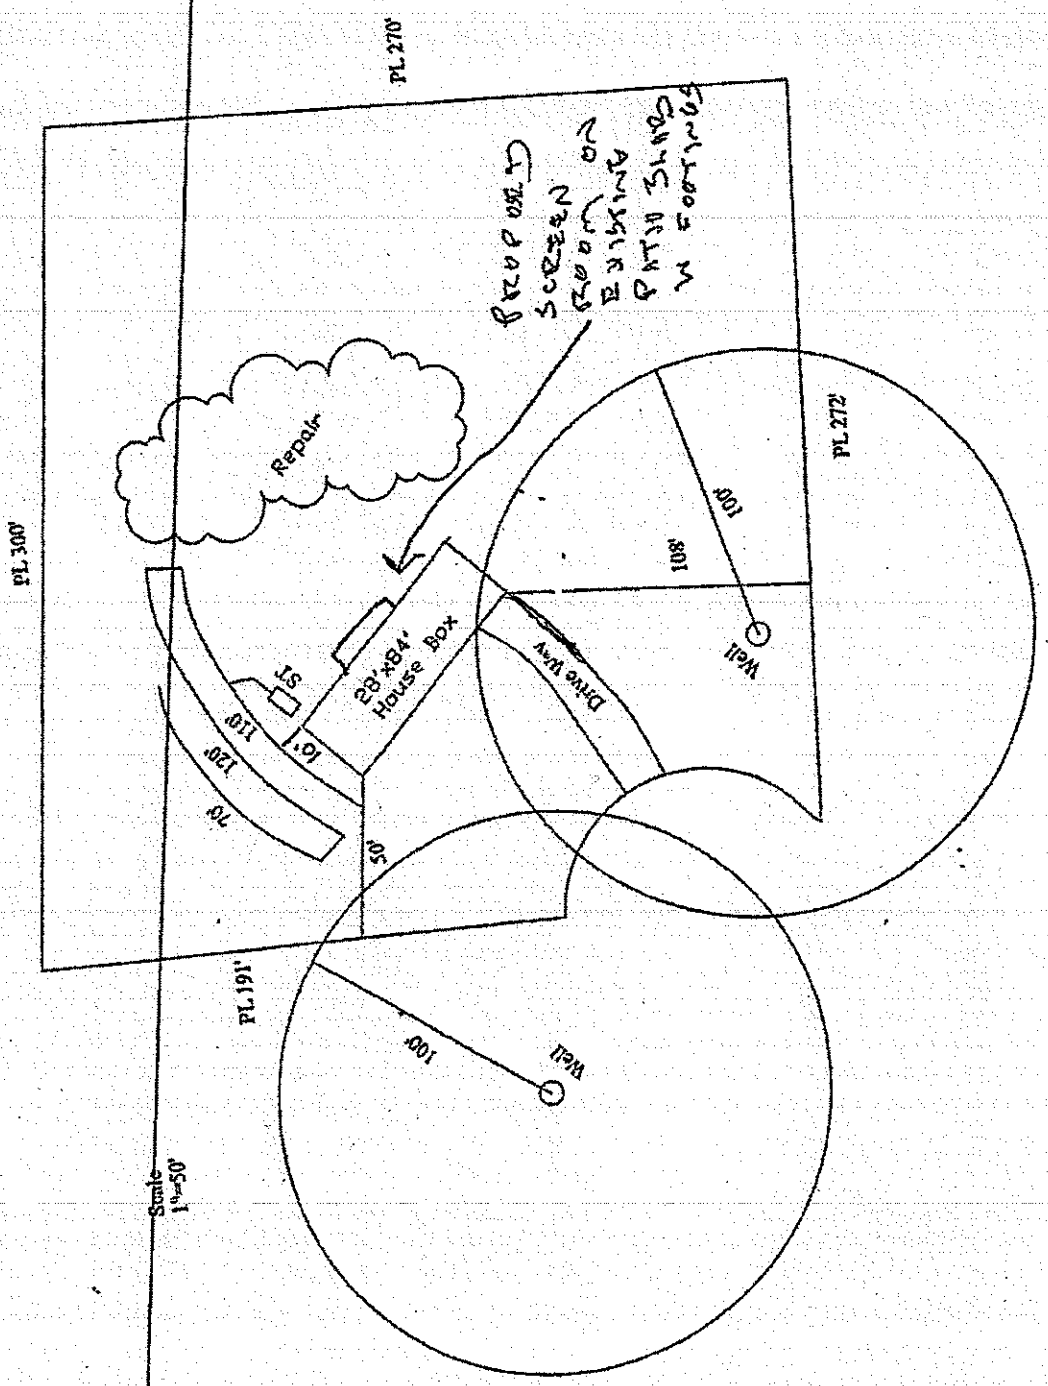
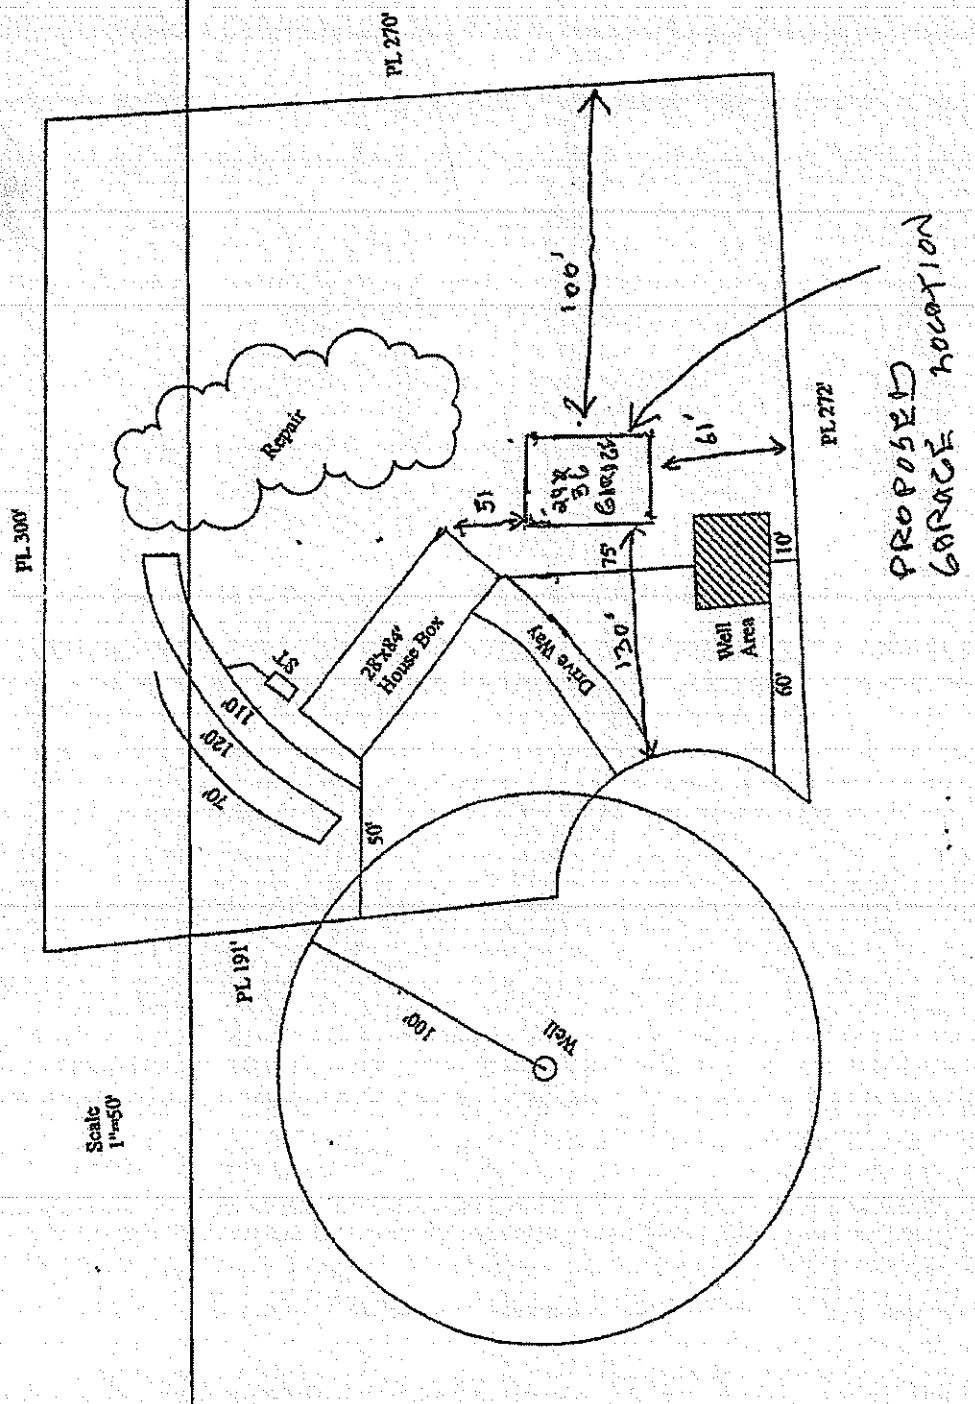

PL 270'
PL 300'
PL 272'
PL 191'
Repair
28'x84' House Box
ST
Drive Way
Well
Well
100'
100'
108'
10'
50'
70'
120'
110'
Scale 1"=50'


PL 270'
PL 300'
PL 272'
PL 191'
100'
Repair
28'x26' Garage
51
61'
19'
75'
10'
Well Area
60'
28'x84' House Box
Drive Way
120'
15
110'
120'
70'
50'
100'
Well
Scale 1"=50'
PROPOSED GARAGE LOCATION