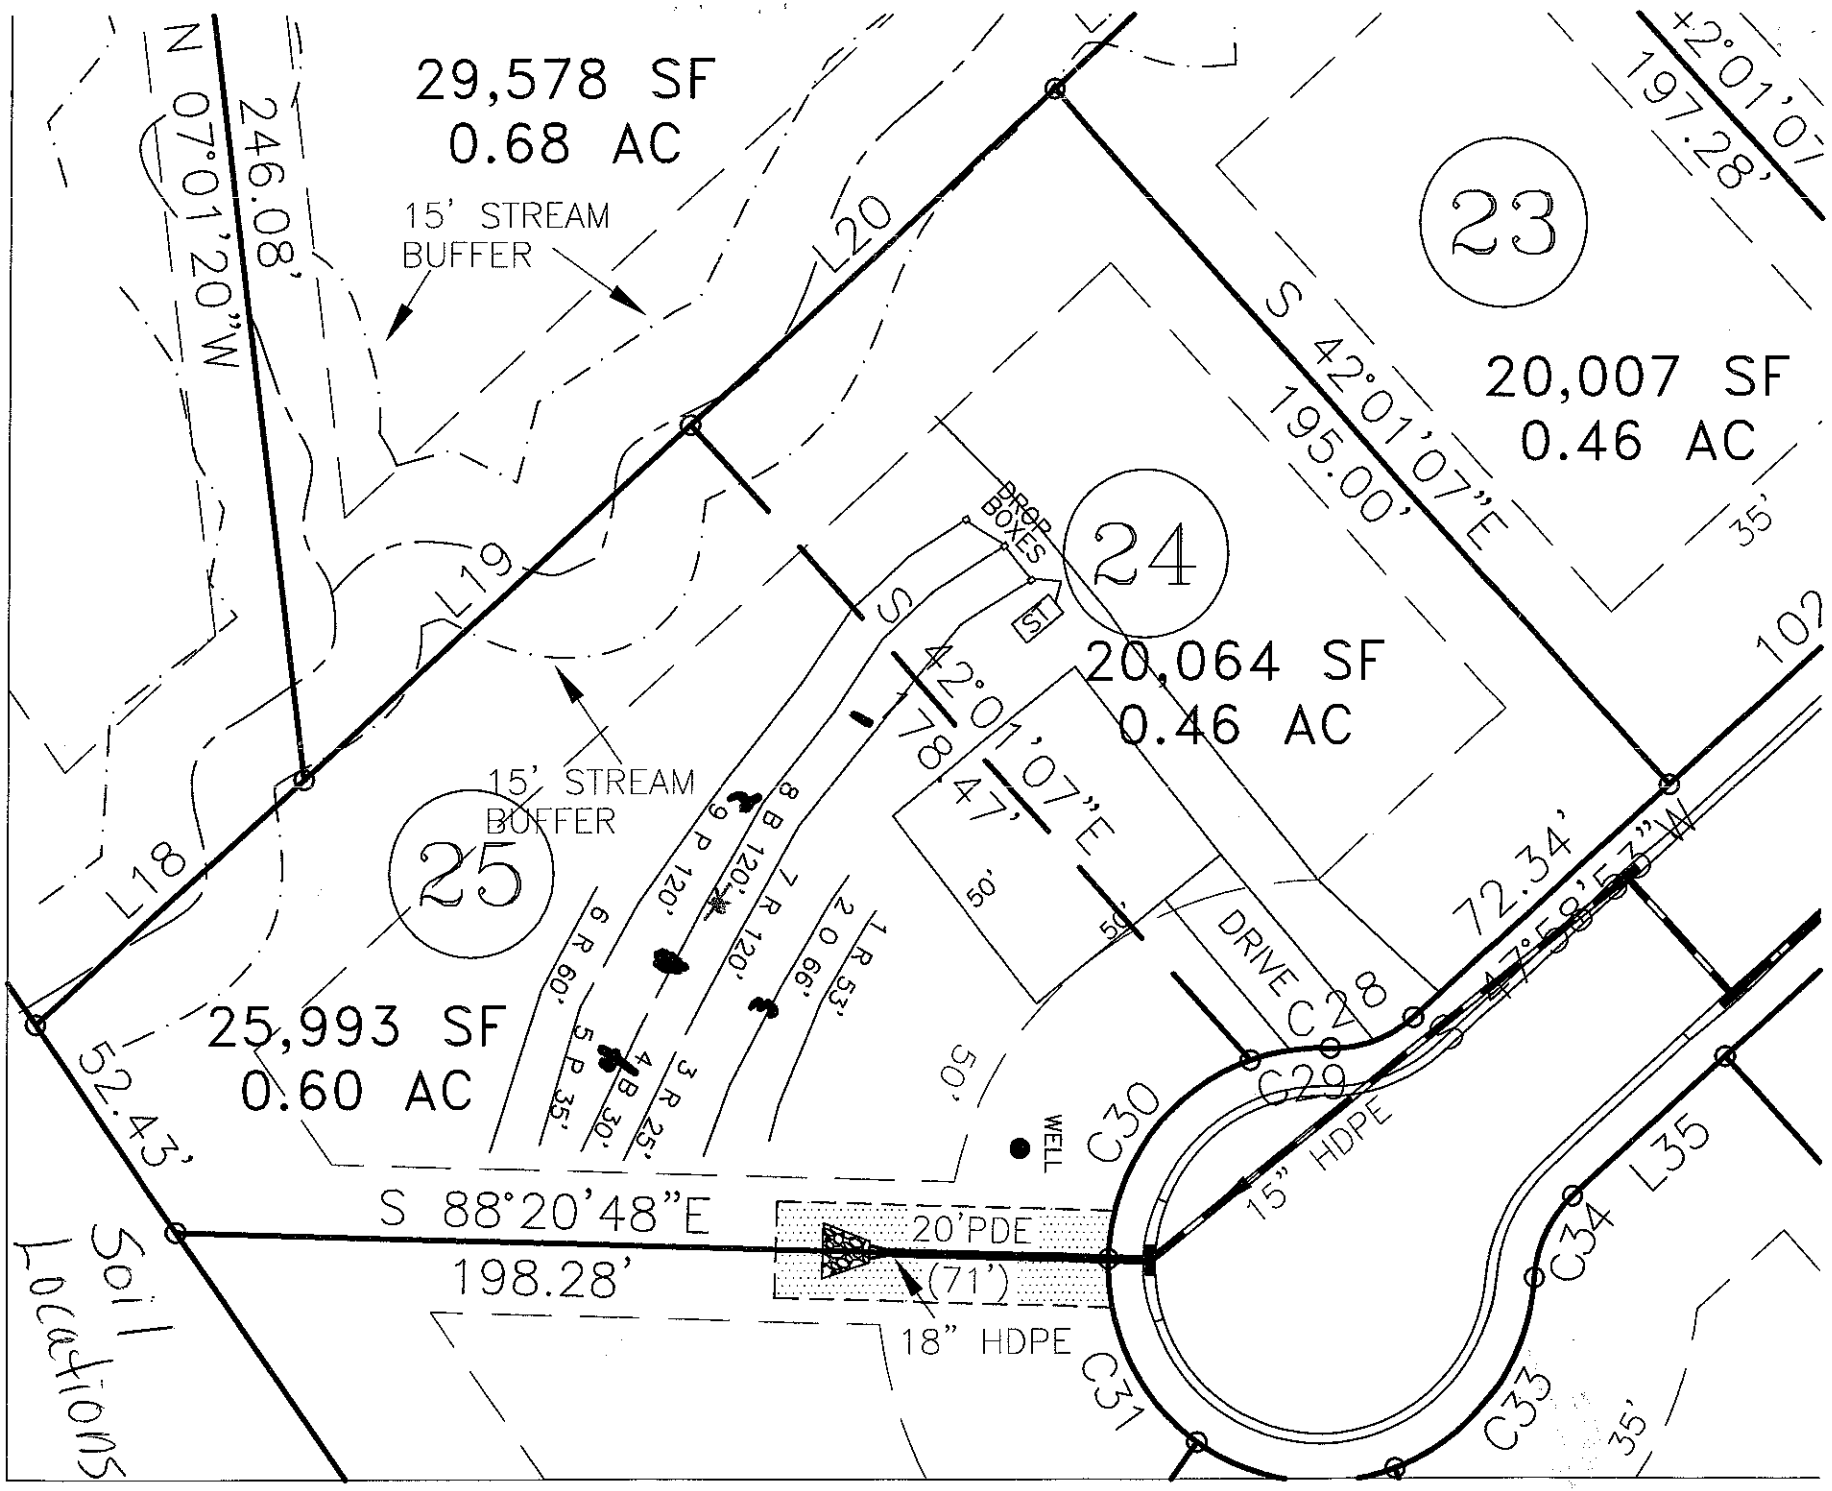

29,578 SF
0.68 AC
15' STREAM BUFFER
N 07°01'20"W
246.08'
L20
L19
L18
23
20,007 SF
0.46 AC
S 42°01'07"E
195.00'
+2°01'01
197.28'
35'
24
20,064 SF
0.46 AC
PROP BOXES
ST
S 42°01'07"E
78.47'
50'
50'
DRIVE
102
72.34'
N 47°58'53"W
25
25,993 SF
0.60 AC
15' STREAM BUFFER
6 R 60'
5 P 35'
4 B 40'
3 R 25'
2 O 66'
1 R 53'
7 R 120'
8 B 120'
9 P 120'
50'
WELL
C28
C29
C30
C31
C33
C34
L35
15" HDPE
52.43'
S 88°20'48"E
198.28'
20'PDE
(71')
18" HDPE
Soil Locations
35'