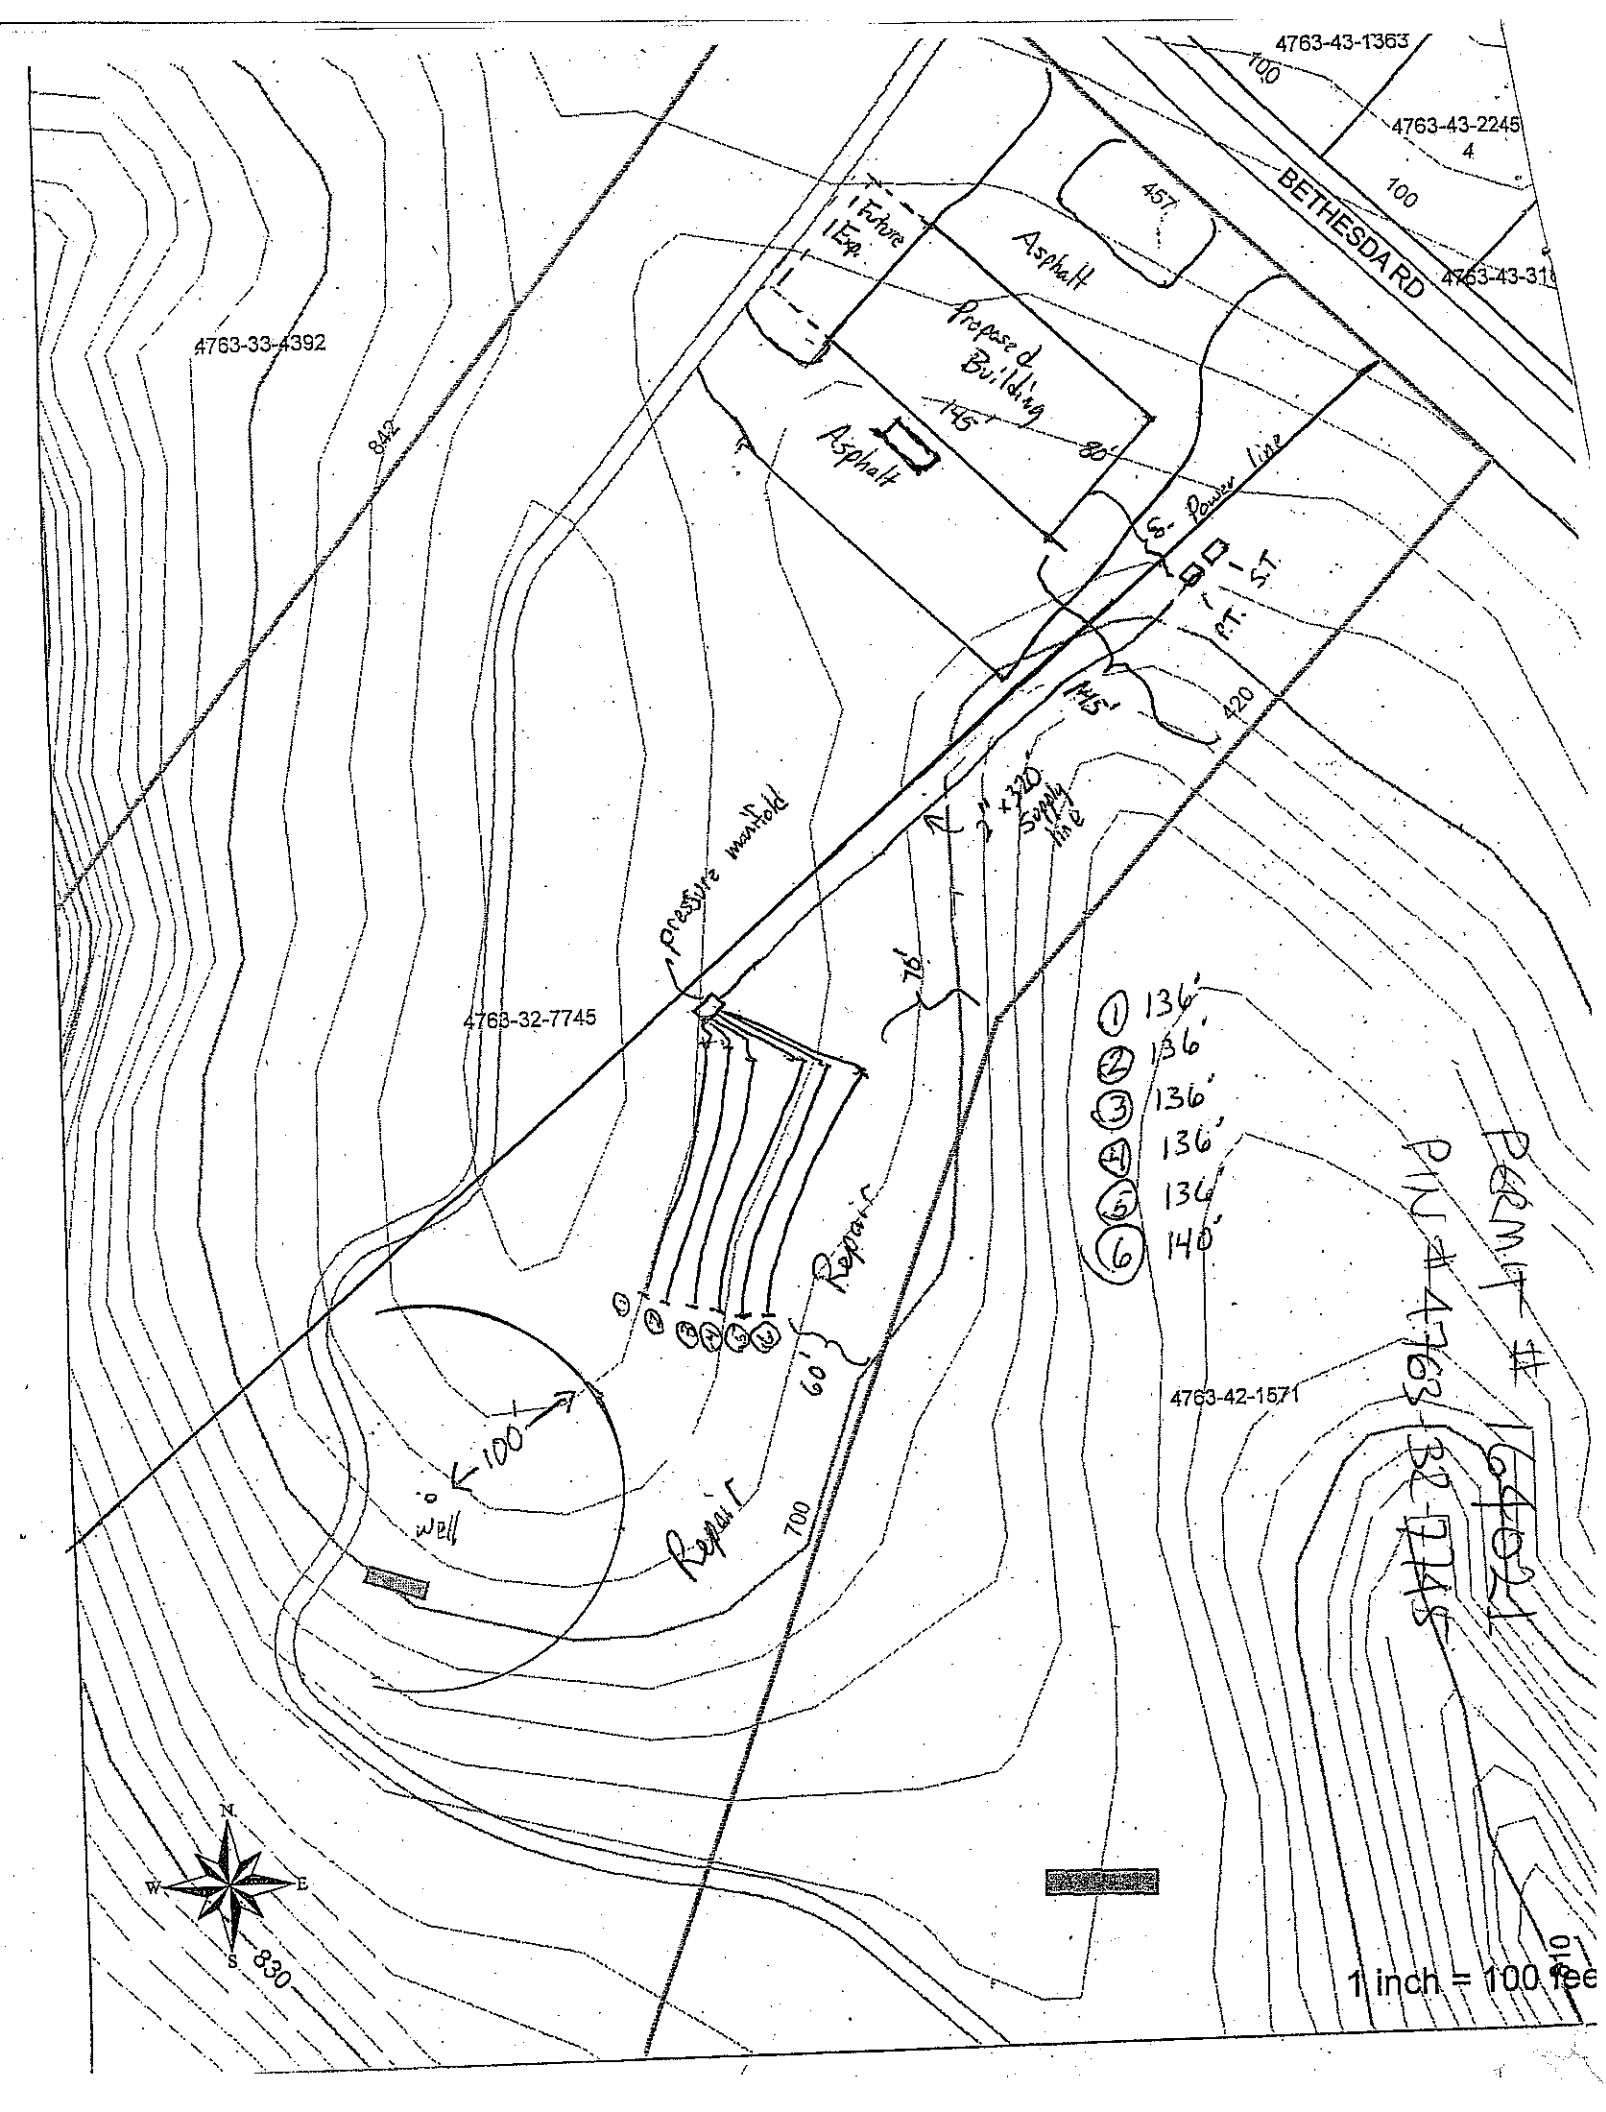

4763-43-1363
100
4763-43-2245
4
100
BETHESDA RD
4763-43-31
457
Future
Exp.
Asphalt
Proposed
Building
145'
80'
Asphalt
4763-33-4392
842
S. Power line
T. ST.
145'
420
2" x 320' Supply line
Pressure manifold
76'
4763-32-7745
1 136'
2 136'
3 136'
4 136'
5 134'
6 140'
Repair
60'
100'
well
Repair
700
4763-42-1571
PERMIT # 16402
PIN # 4763-32-7745
N
W
E
S
830
1 inch = 100 fee