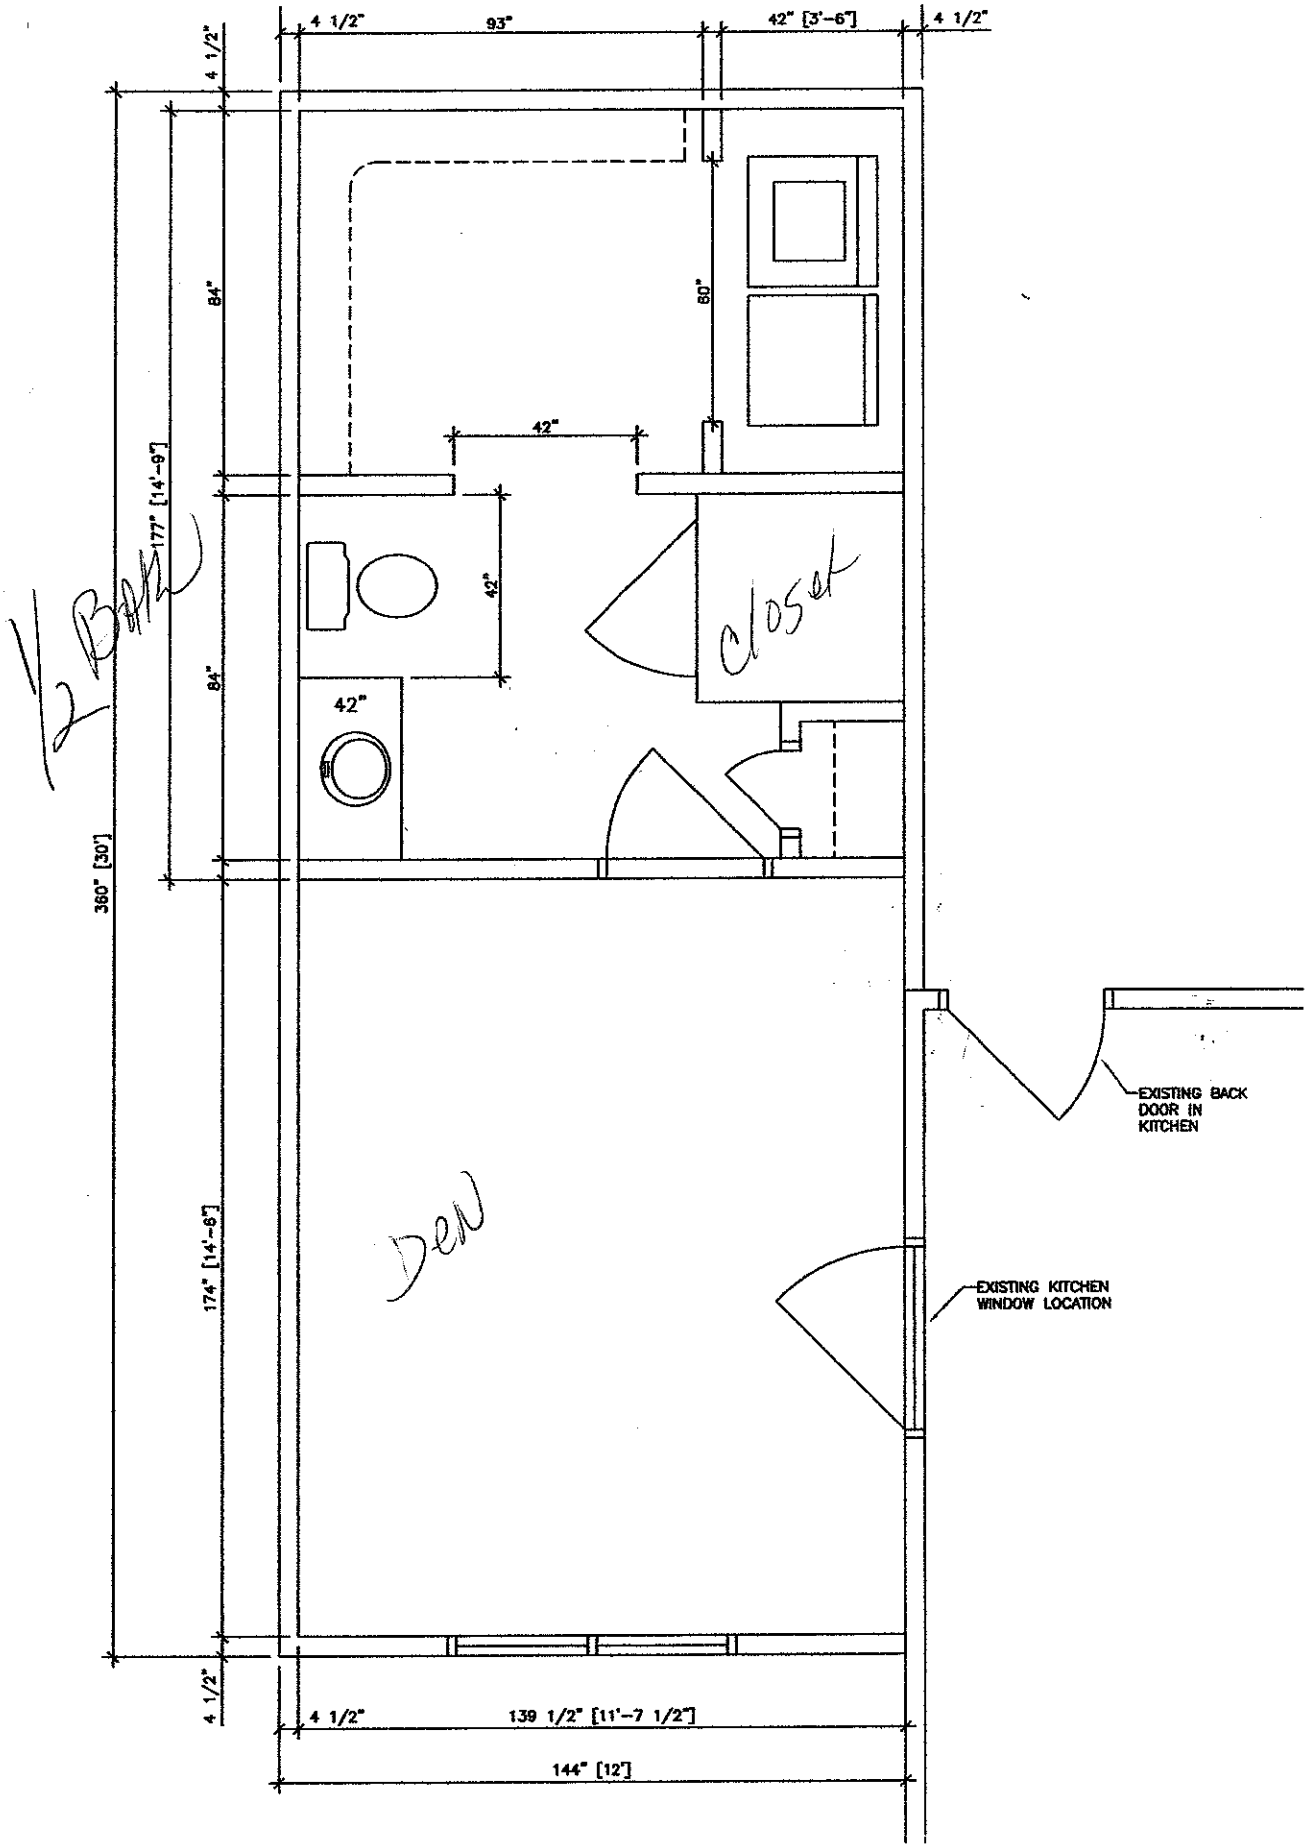

4 1/2"
93"
42" [3'-6"]
4 1/2"
4 1/2"
84"
60"
42"
177" [14'-9"]
42"
84"
42"
closet
1/2 Bath
360" [30"]
174" [14'-6"]
Den
EXISTING BACK DOOR IN KITCHEN
EXISTING KITCHEN WINDOW LOCATION
4 1/2"
4 1/2"
139 1/2" [11'-7 1/2"]
144" [12']