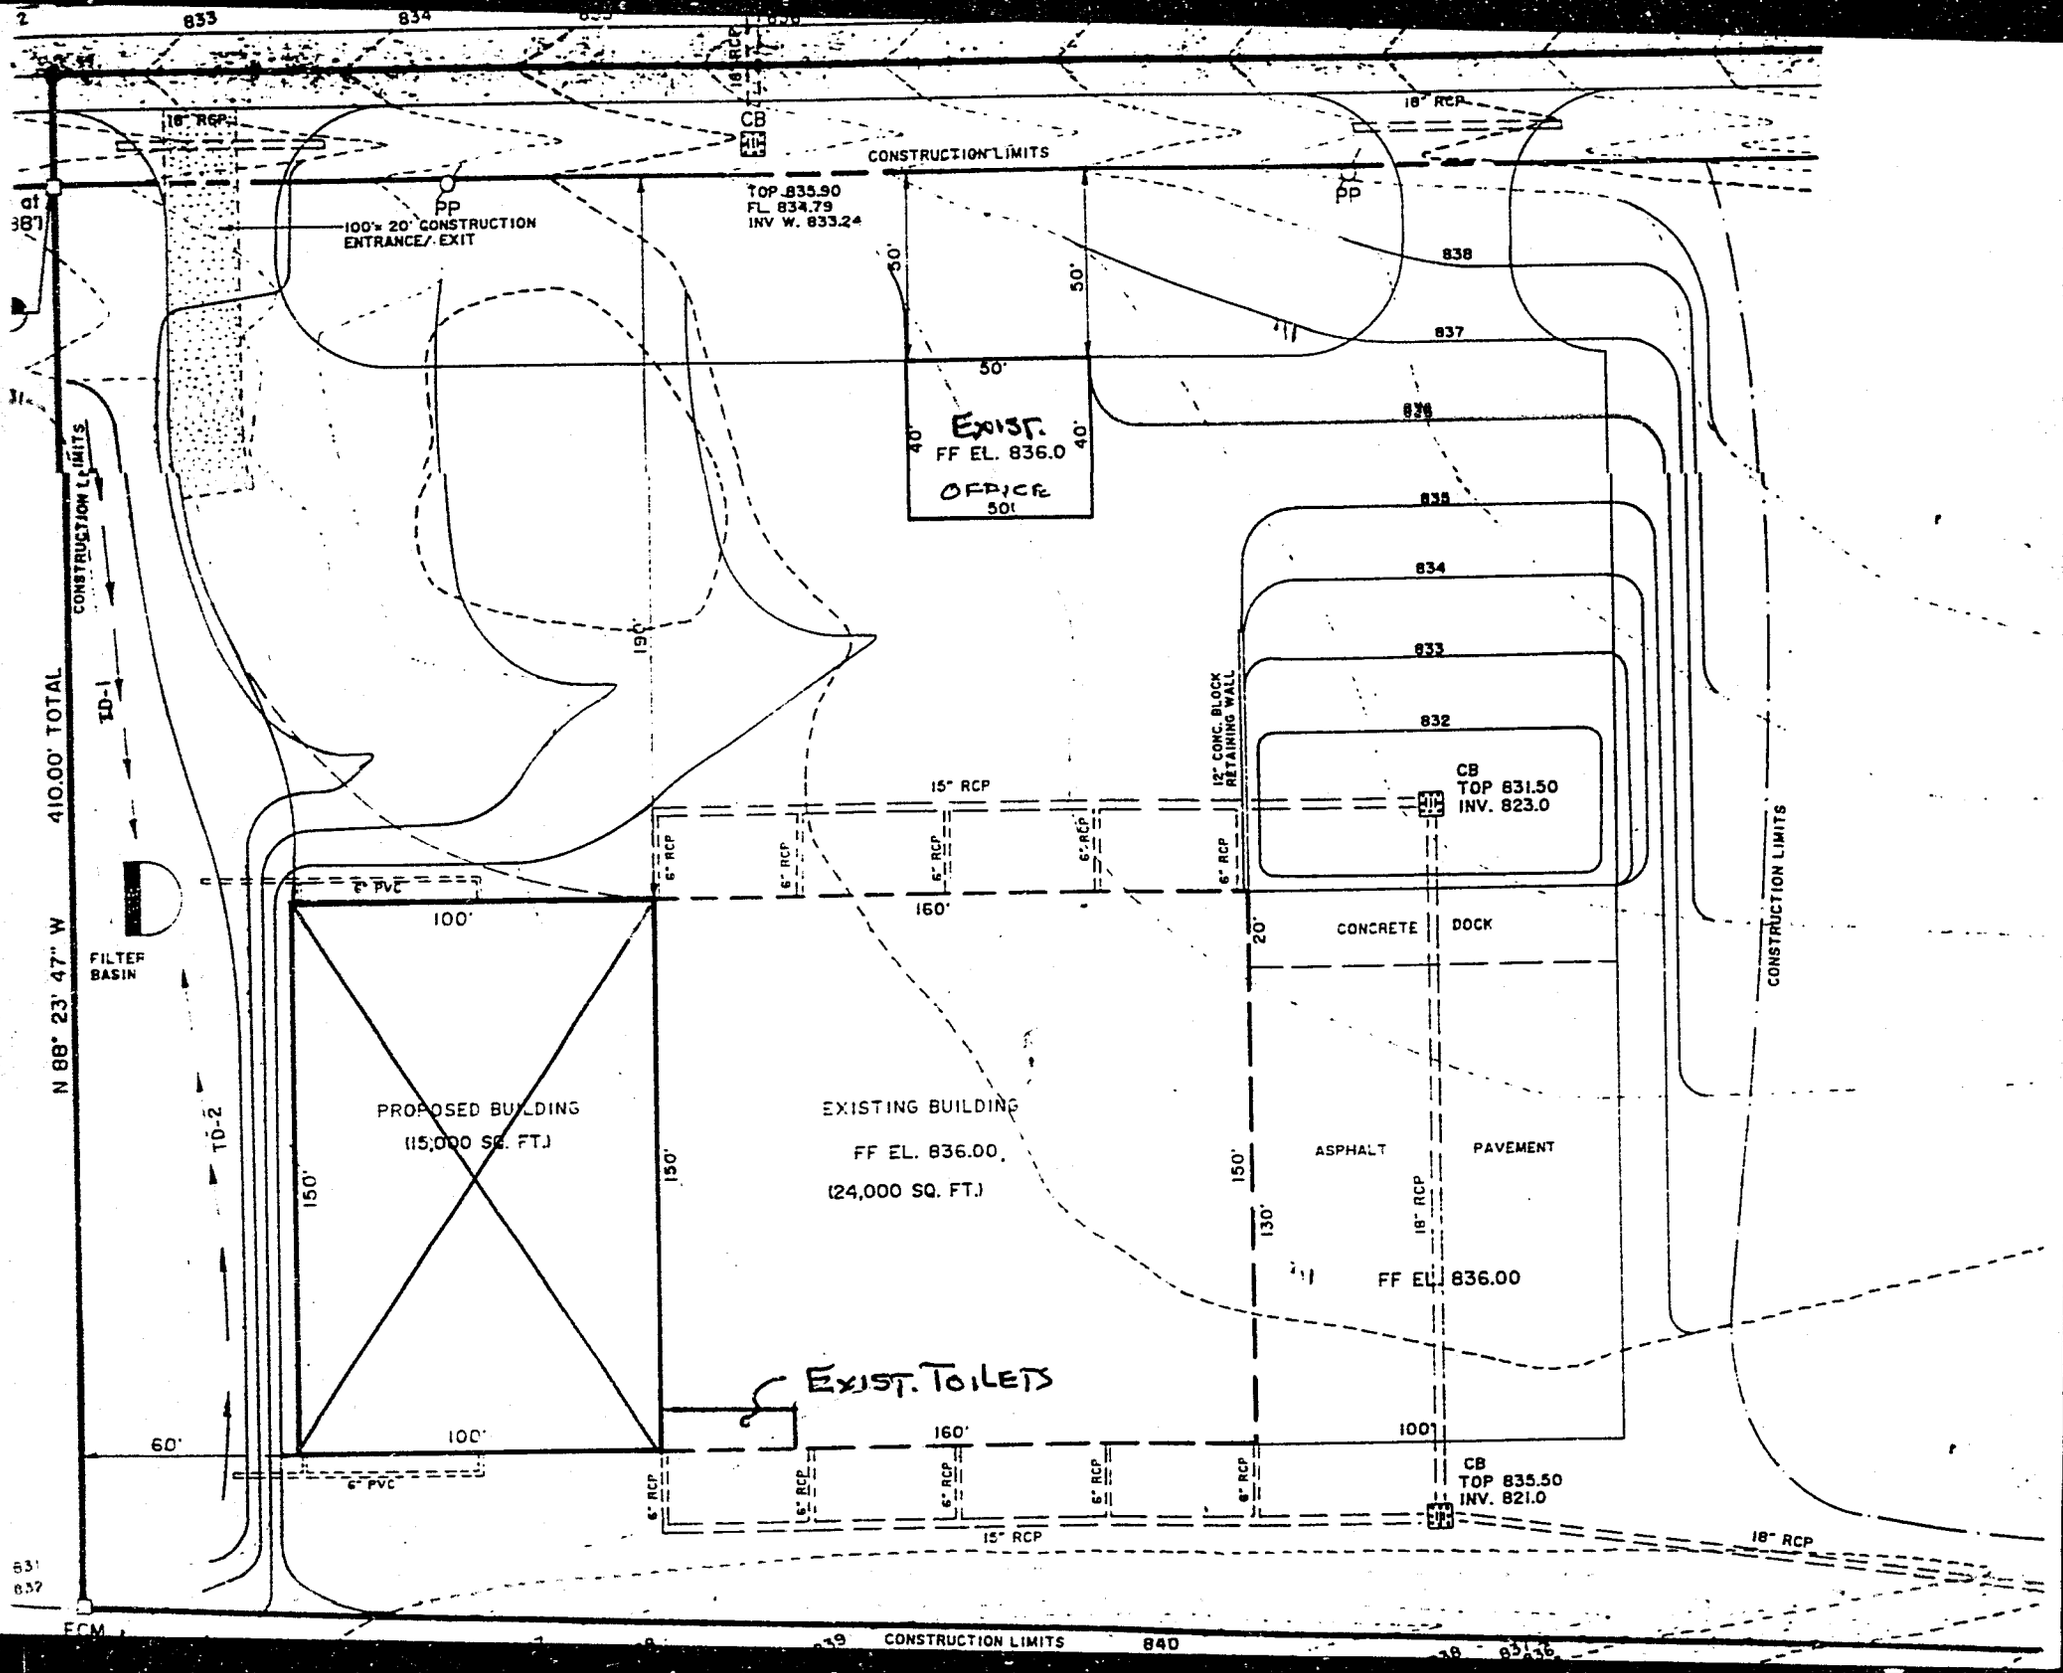

833
834
18" RCP
CB
CONSTRUCTION LIMITS
PP
100'x 20' CONSTRUCTION ENTRANCE/ EXIT
TOP 835.90
FL. 834.79
INV W. 833.24
838
837
836
835
834
833
832
50'
40'
EXIST.
FF EL. 836.0
OFFICE
50'
CONSTRUCTION LIMITS
410.00' TOTAL
N 88° 23' 47" W
TD-1
TD-2
190'
FILTER BASIN
12" CONC. BLOCK RETAINING WALL
15" RCP
6" RCP
6" PVC
CB
TOP 831.50
INV. 823.0
160'
20'
CONCRETE DOCK
100'
PROPOSED BUILDING
(15,000 SQ. FT.)
150'
EXISTING BUILDING
FF EL. 836.00.
(24,000 SQ. FT.)
ASPHALT PAVEMENT
130'
18" RCP
FF EL. 836.00
EXIST. TOILETS
60'
CB
TOP 835.50
INV. 821.0
18" RCP
CONSTRUCTION LIMITS
840