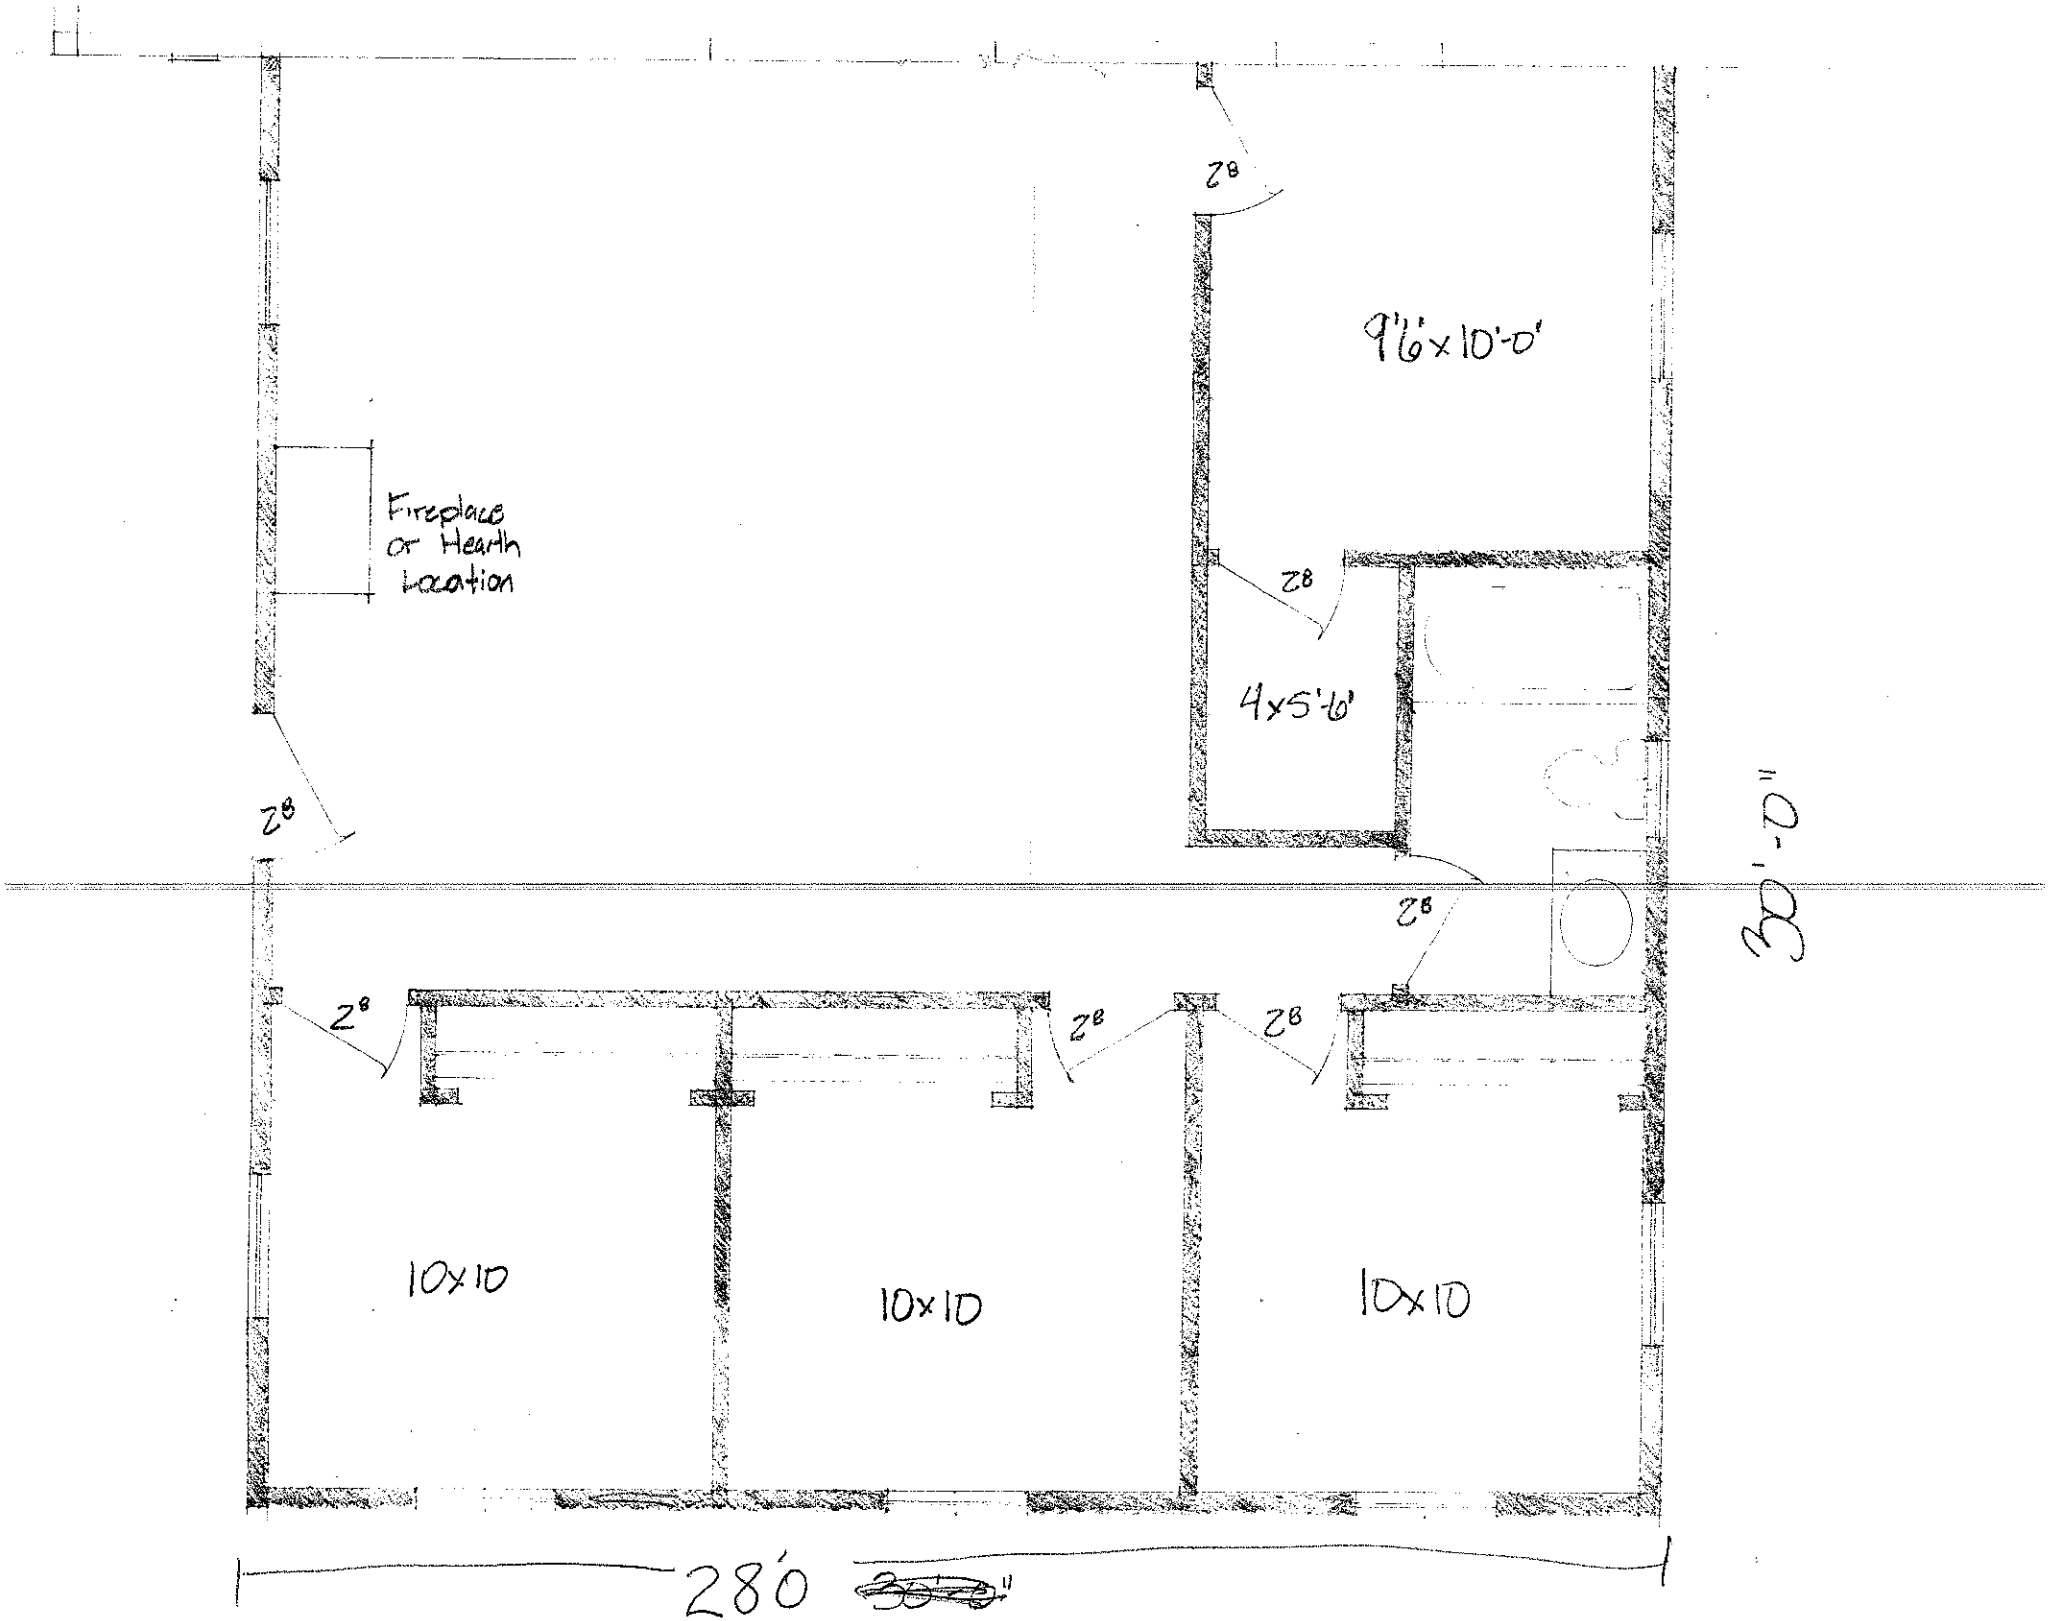

Z8
9'6"x10'-0"
Fireplace
or Hearth
Location
Z8
4x5'-6"
Z8
Z8
Z8
Z8
Z8
10x10
10x10
10x10
10'-0"
28'