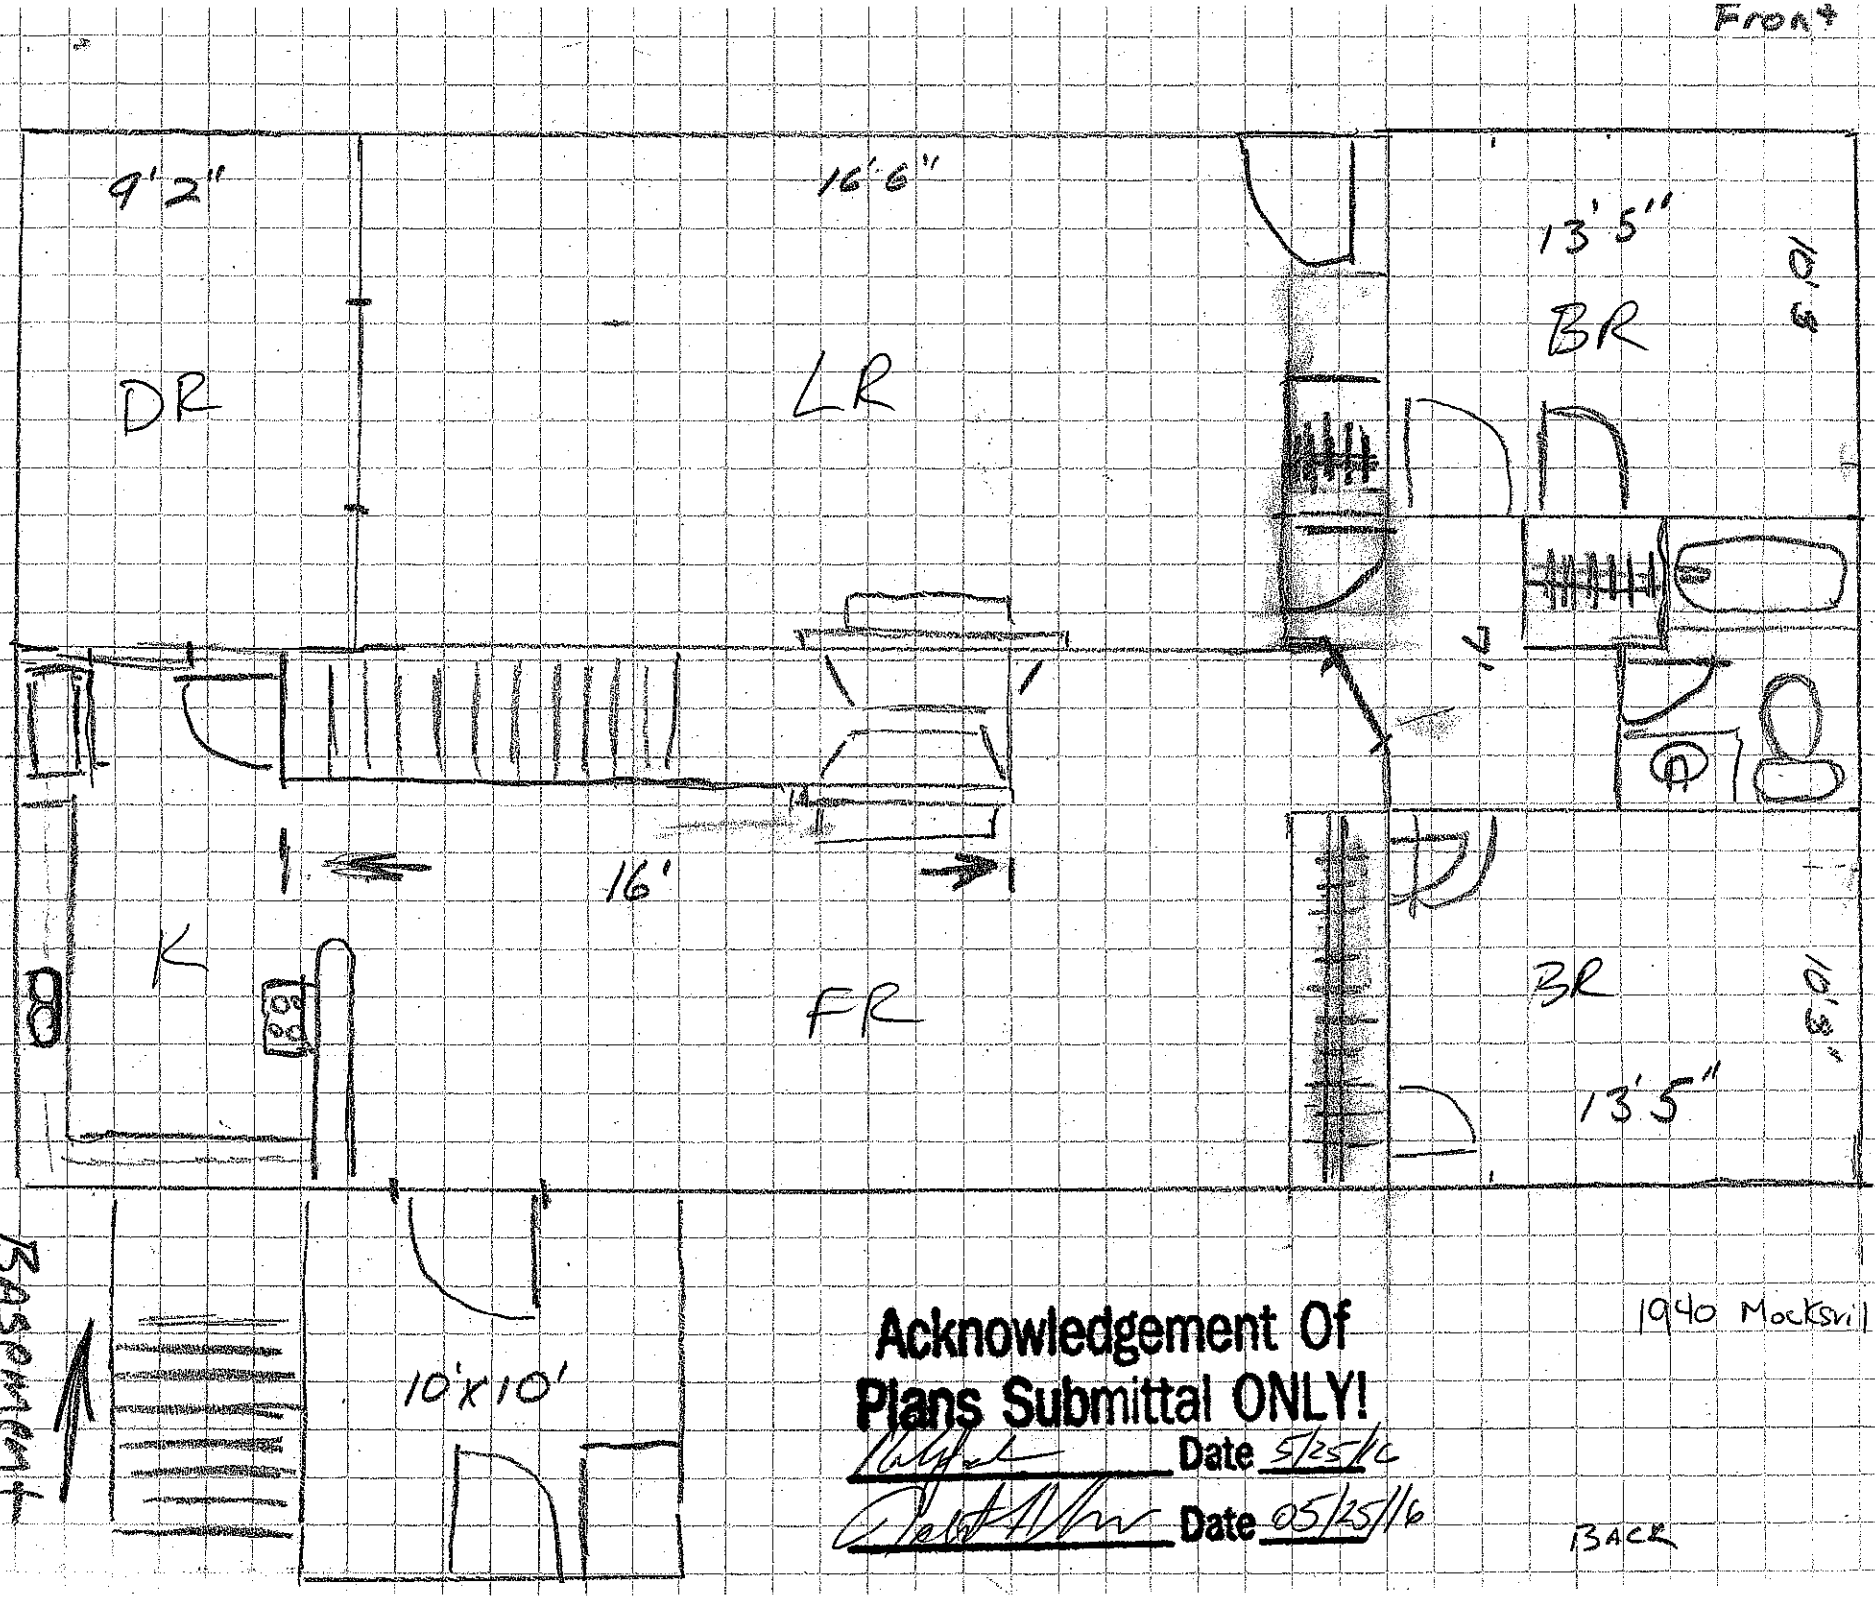

Front
9'2"
16'6"
13'5"
10'6"
DR
LR
BR
16'
K
FR
BR
13'5"
10'6"
Basement
10'x10'
Acknowledgement Of
Plans Submittal ONLY!
Date 5/25/16
Date 05/25/16
1940 Mocksville Hwy
BACK