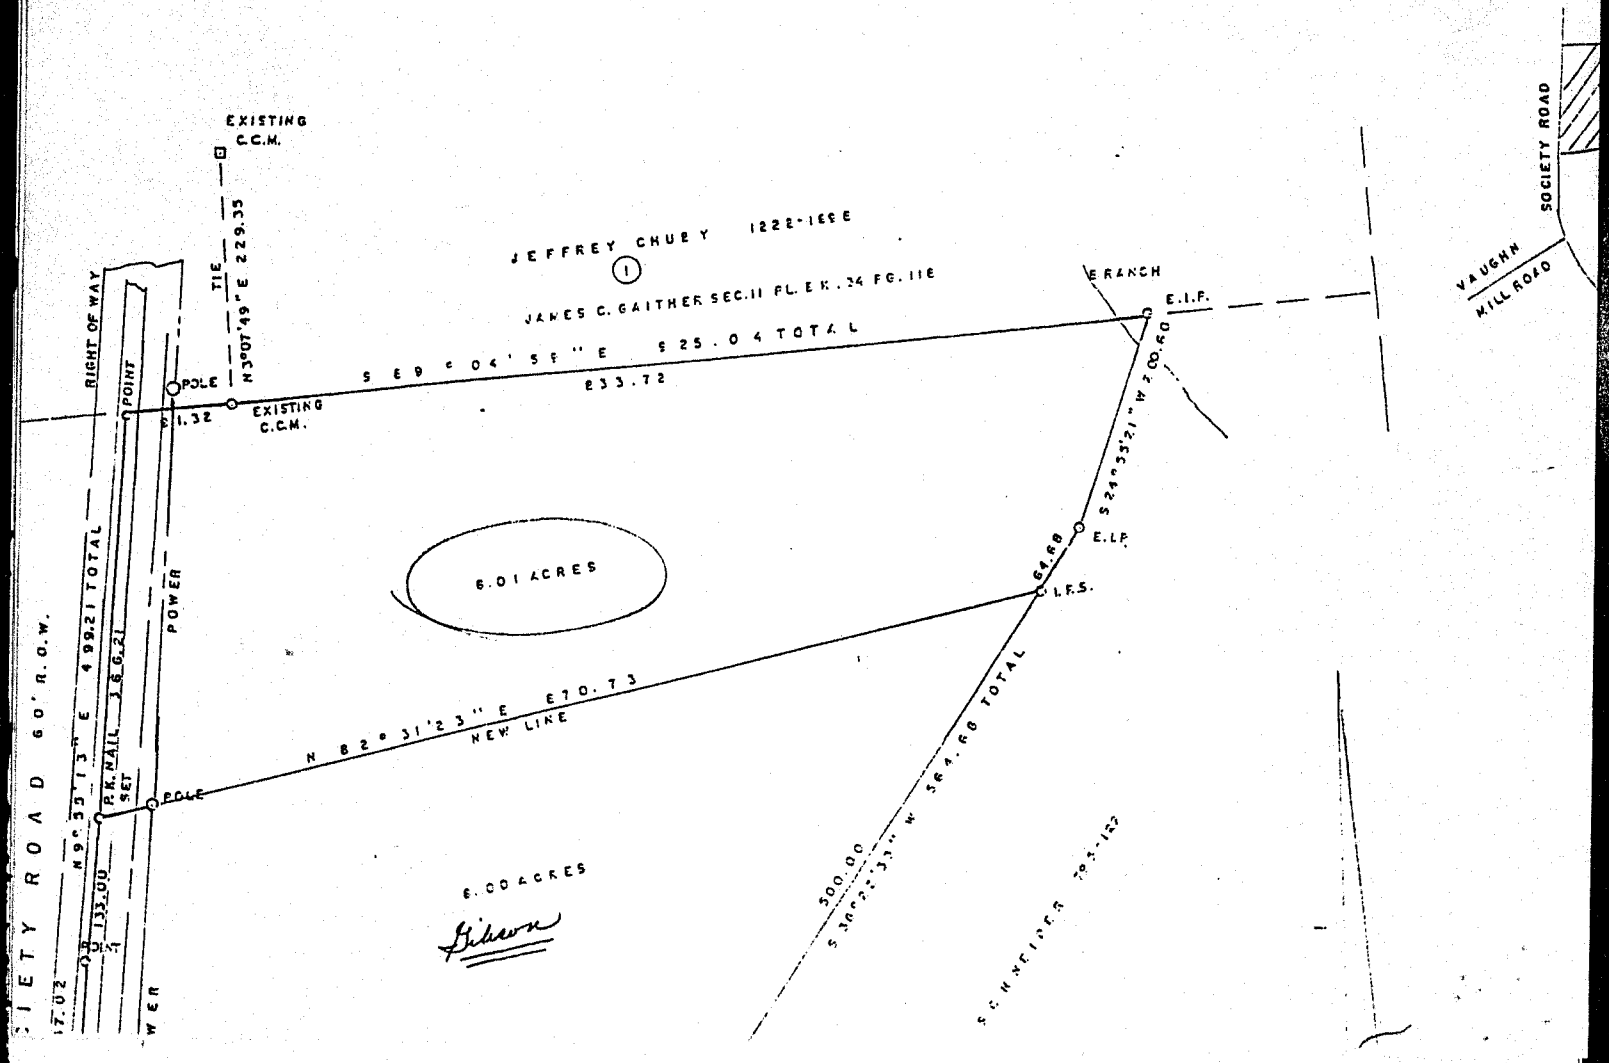

EXISTING C.C.M.
TIE
N 30° 49" E 229.35
JEFFREY CHUEY 1222-165
1
JAMES C. GAITHER SEC. II PL. E.K. 34 PG. 116
E RANCH
E.I.F.
VAUGHN MILL ROAD
SOCIETY ROAD
RIGHT OF WAY
POINT
POLE
S 89° 04' 58" E 525.04 TOTAL
533.72
EXISTING C.C.M.
11.32
S 24° 55' 21" W 200.60
E.I.P.
6.01 ACRES
664.88
E.L.P.
I.F.S.
POWER
N 9° 35' 13" E 998.21 TOTAL
P.K. NAIL SET
N 82° 31' 23" E 670.73
NEW LINE
POLE
133.00
S 38° 22' 33" W 564.88 TOTAL
500.00
6.00 ACRES
SCHNEIDER 793-162
SOCIETY ROAD 60' R.O.W.
17.02
POWER