
09/19/2013 13:48 3364925104 From:CLAYTON HOMES 072
ABEE'S GRADING 704 872 1166
09/19/2013 13:01 #004 P.001/001 #1886 P.004

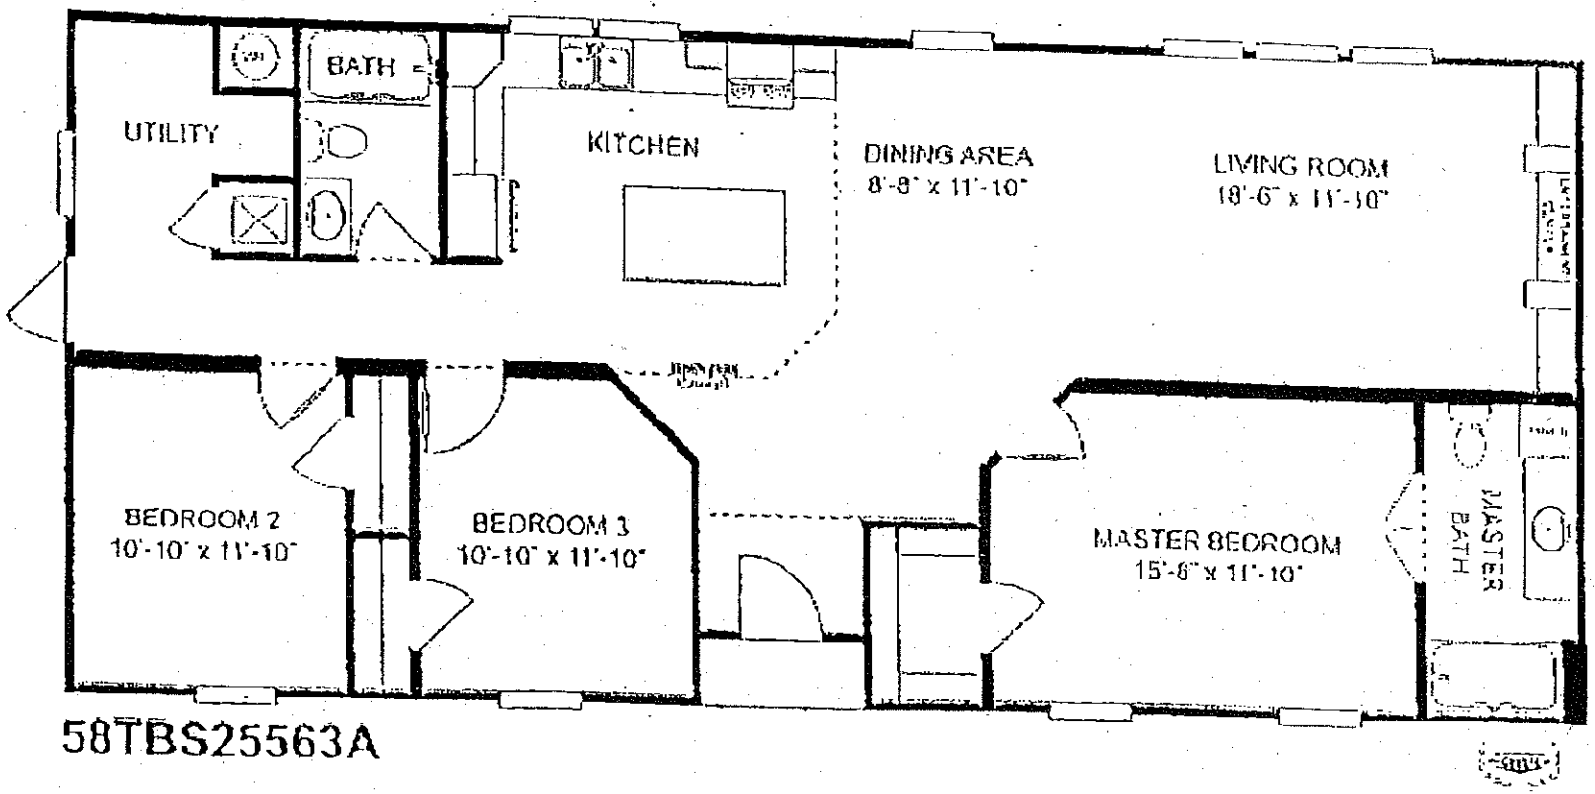

58TBS25563A

Larry. Keith's

Floor Plan.

Acknowledgement Of
Plans Submittal ONLY!

Date_____

_____ Date 9/19/13

Received Time Sep. 19. 2013 1:44PM No. 1941