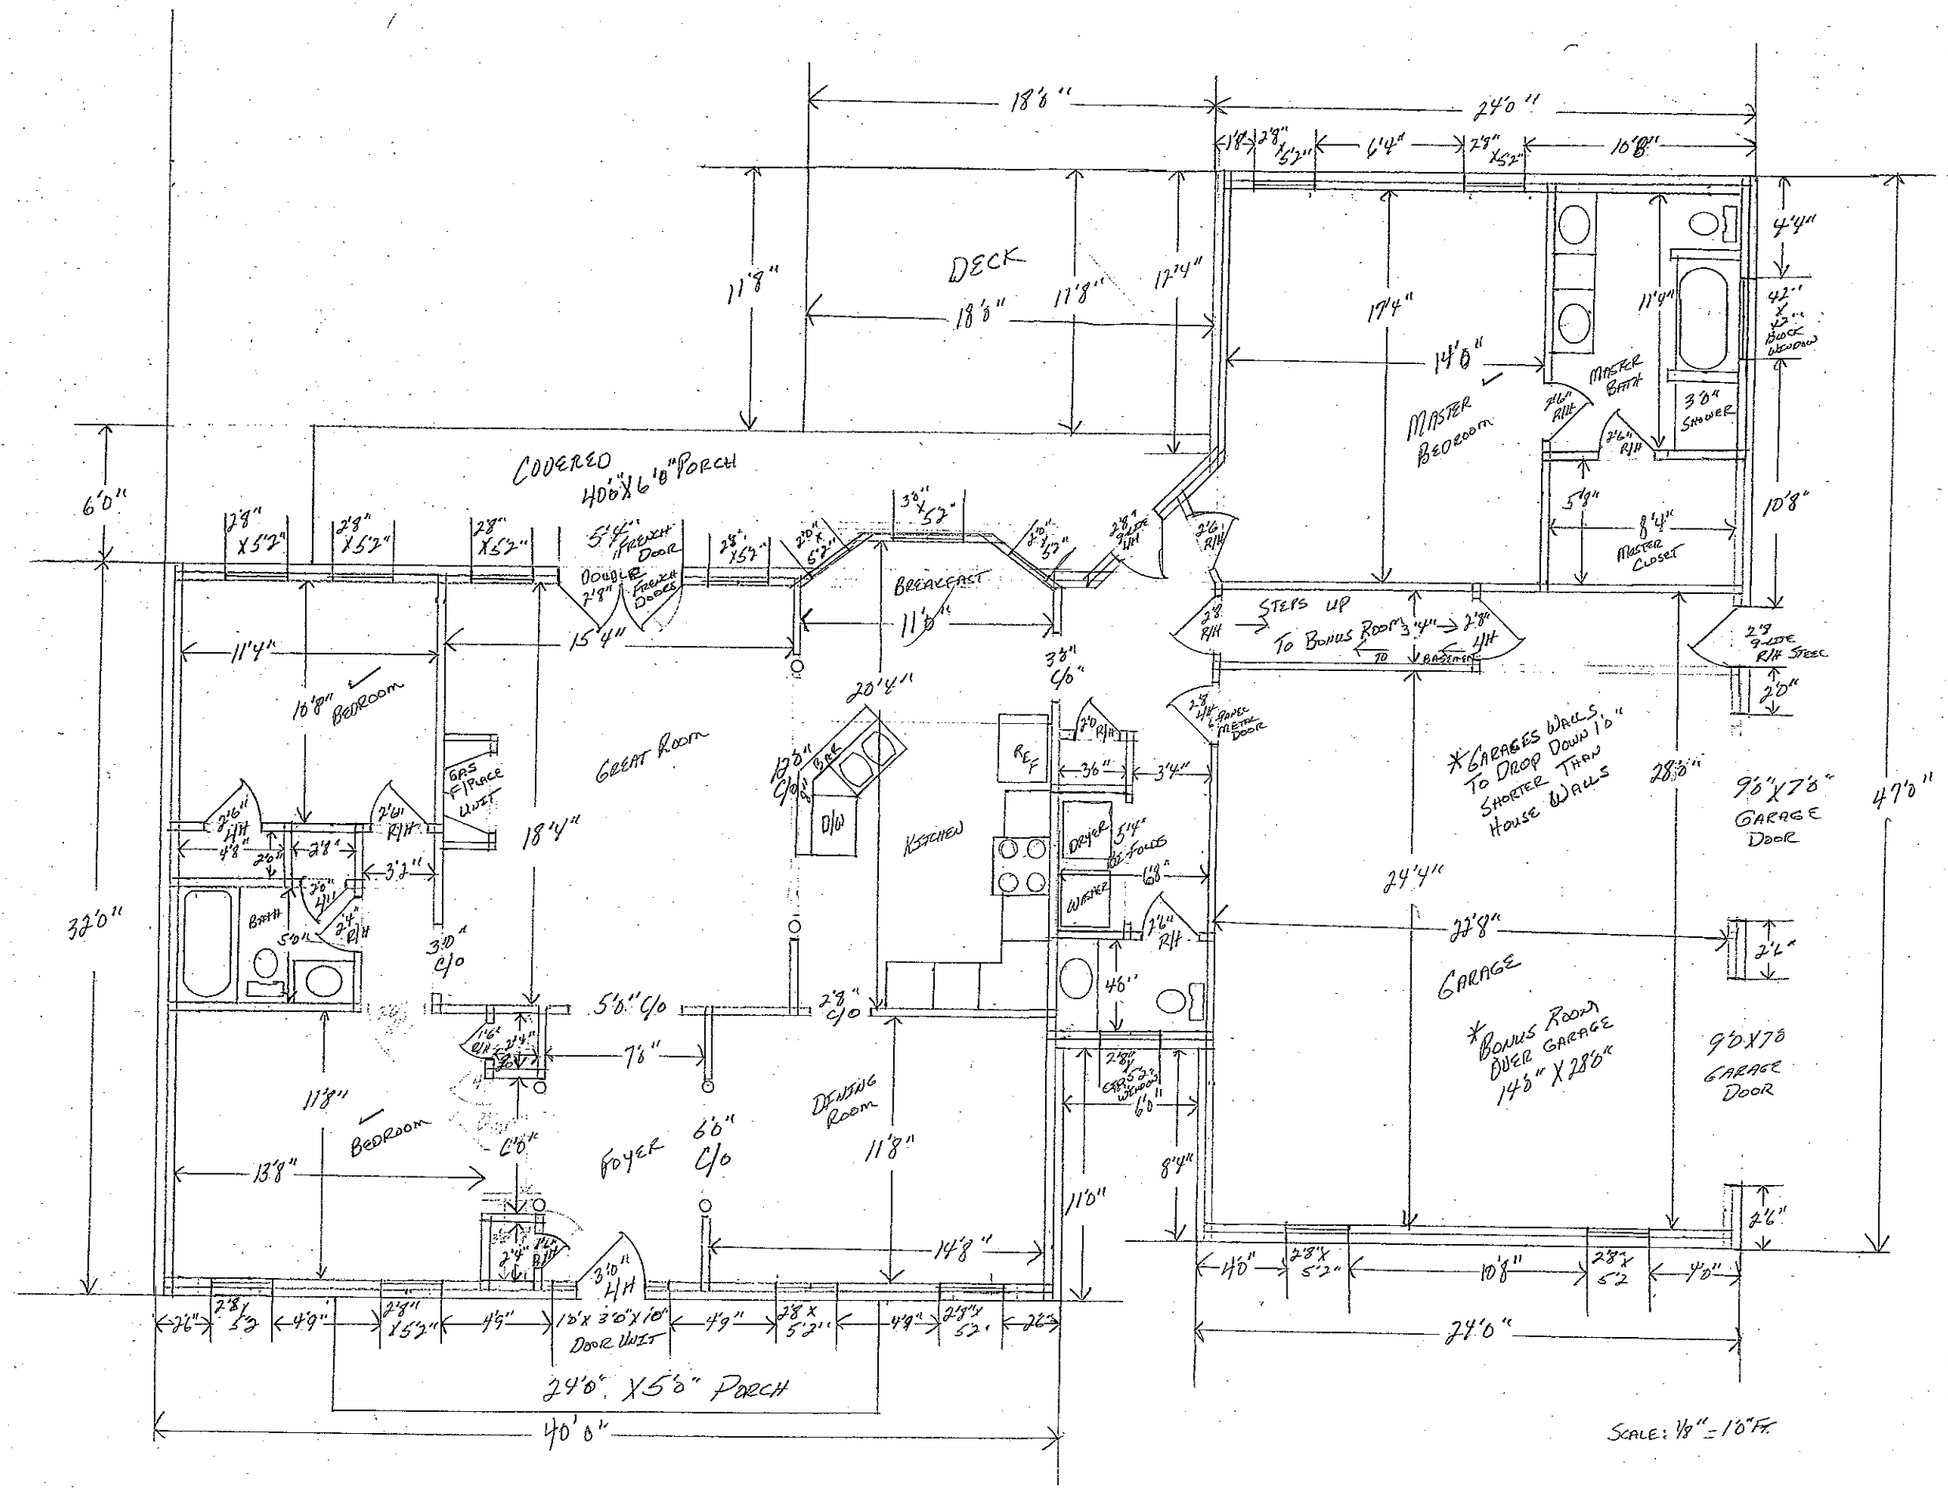
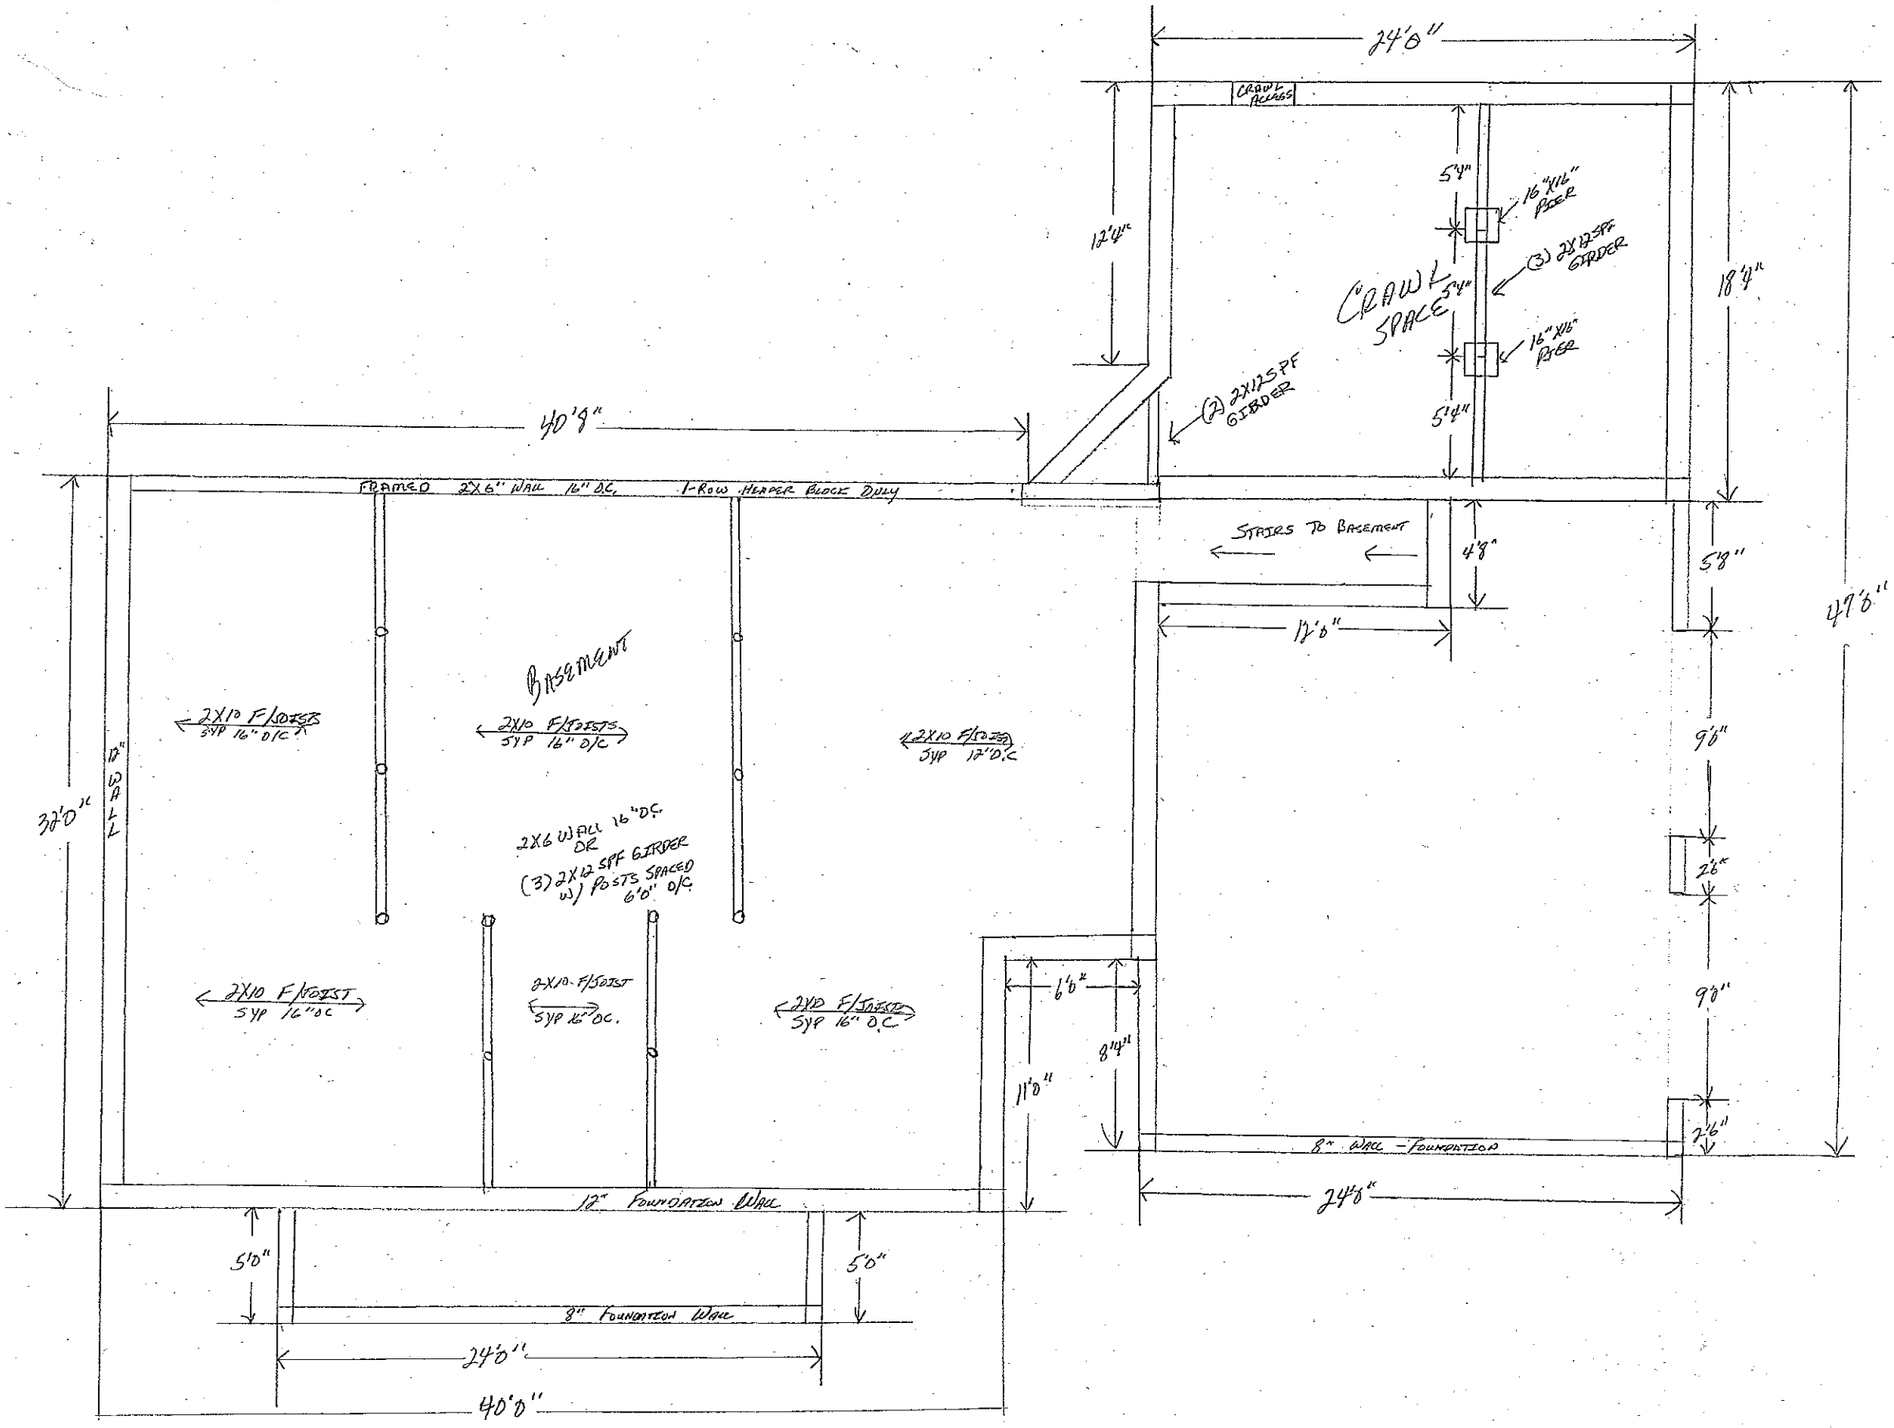


SCALE: 1/8" = 1'0" FT.

Acknowledgement Of Plans Submittal ONLY!

Christopher M. Hess PE Date 1-20-04

Justin W. Fuse Date 1-20-04


24'0"
CRAWL ACCESS
5'4"
16"X16" PIER
(3) 2X12 SPF GIRDER
CRAWL SPACE
5'4"
5'4"
16"X16" PIER
12'4"
18'4"
(2) 2X12 SPF GIRDER
40'9"
FRAMED 2X6" WALL 16" OC. 1-ROW HERRER BLOCK DILLY
STAIRS TO BASEMENT
4'8"
5'8"
47'6"
12'0"
9'0"
2'6"
9'0"
2'6"
2X10 F/JOIST SYP 16" O/C
BASEMENT
2X10 F/JOISTS SYP 16" O/C
2X10 F/JOIST SYP 12" O.C
12" WALL
32'0"
2X6 WALL 16" OC OR (3) 2X12 SPF GIRDER W/ POSTS SPACED 6'0" O/C.
2X10 F/JOIST SYP 16" OC
2X10 F/JOIST SYP 16" OC.
2X10 F/JOIST SYP 16" O.C
1'6"
8"
11'0"
8" WALL - FOUNDATION
24'0"
12" FOUNDATION WALL
5'0"
5'0"
8" FOUNDATION WALL
24'0"
40'0"