

Acknowledgement Of
Plans Submittal ONLY!
Date 5-27-05
Date 6-7-05

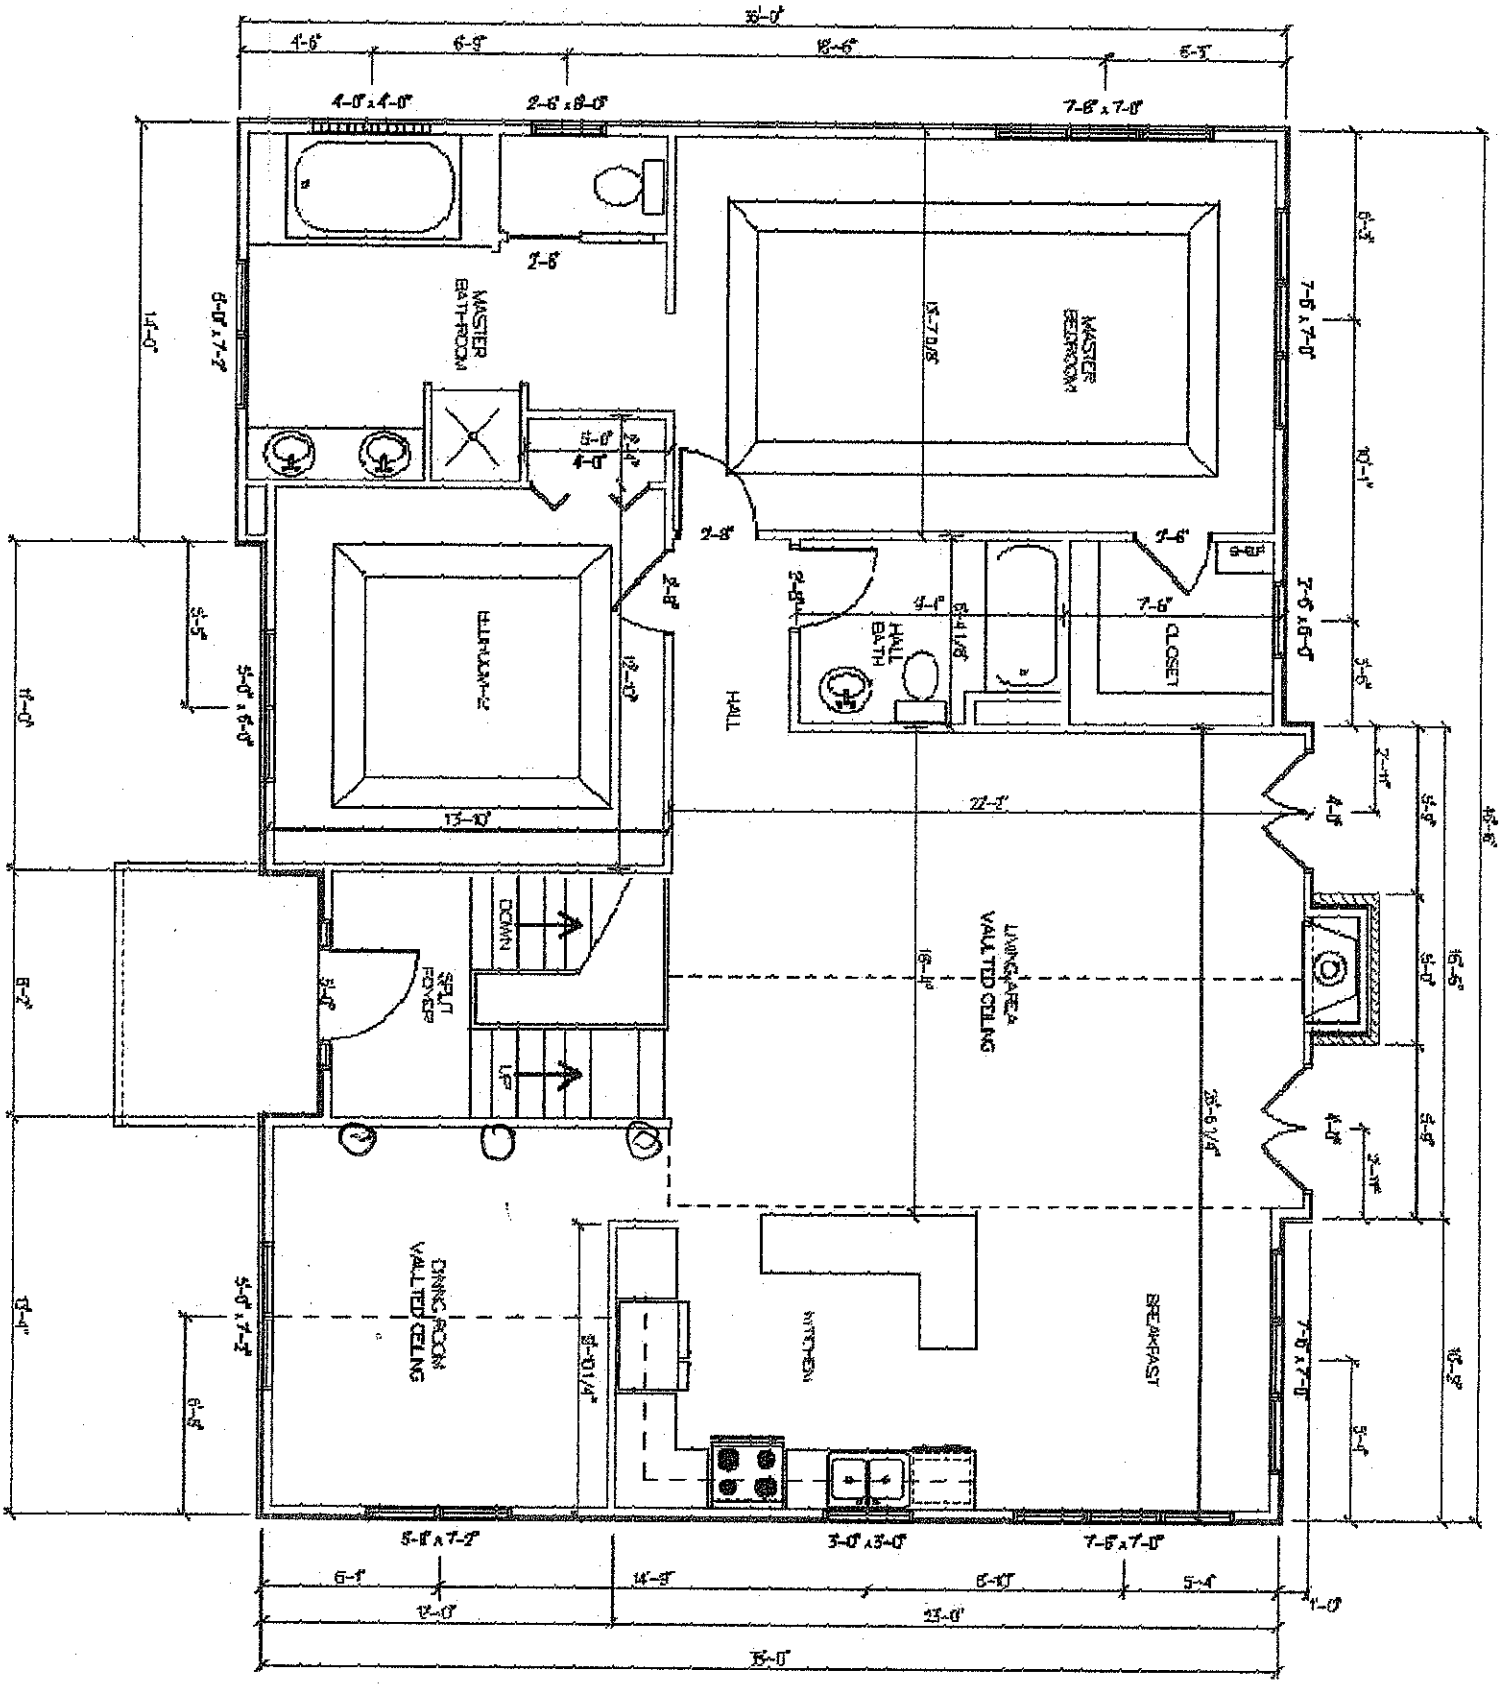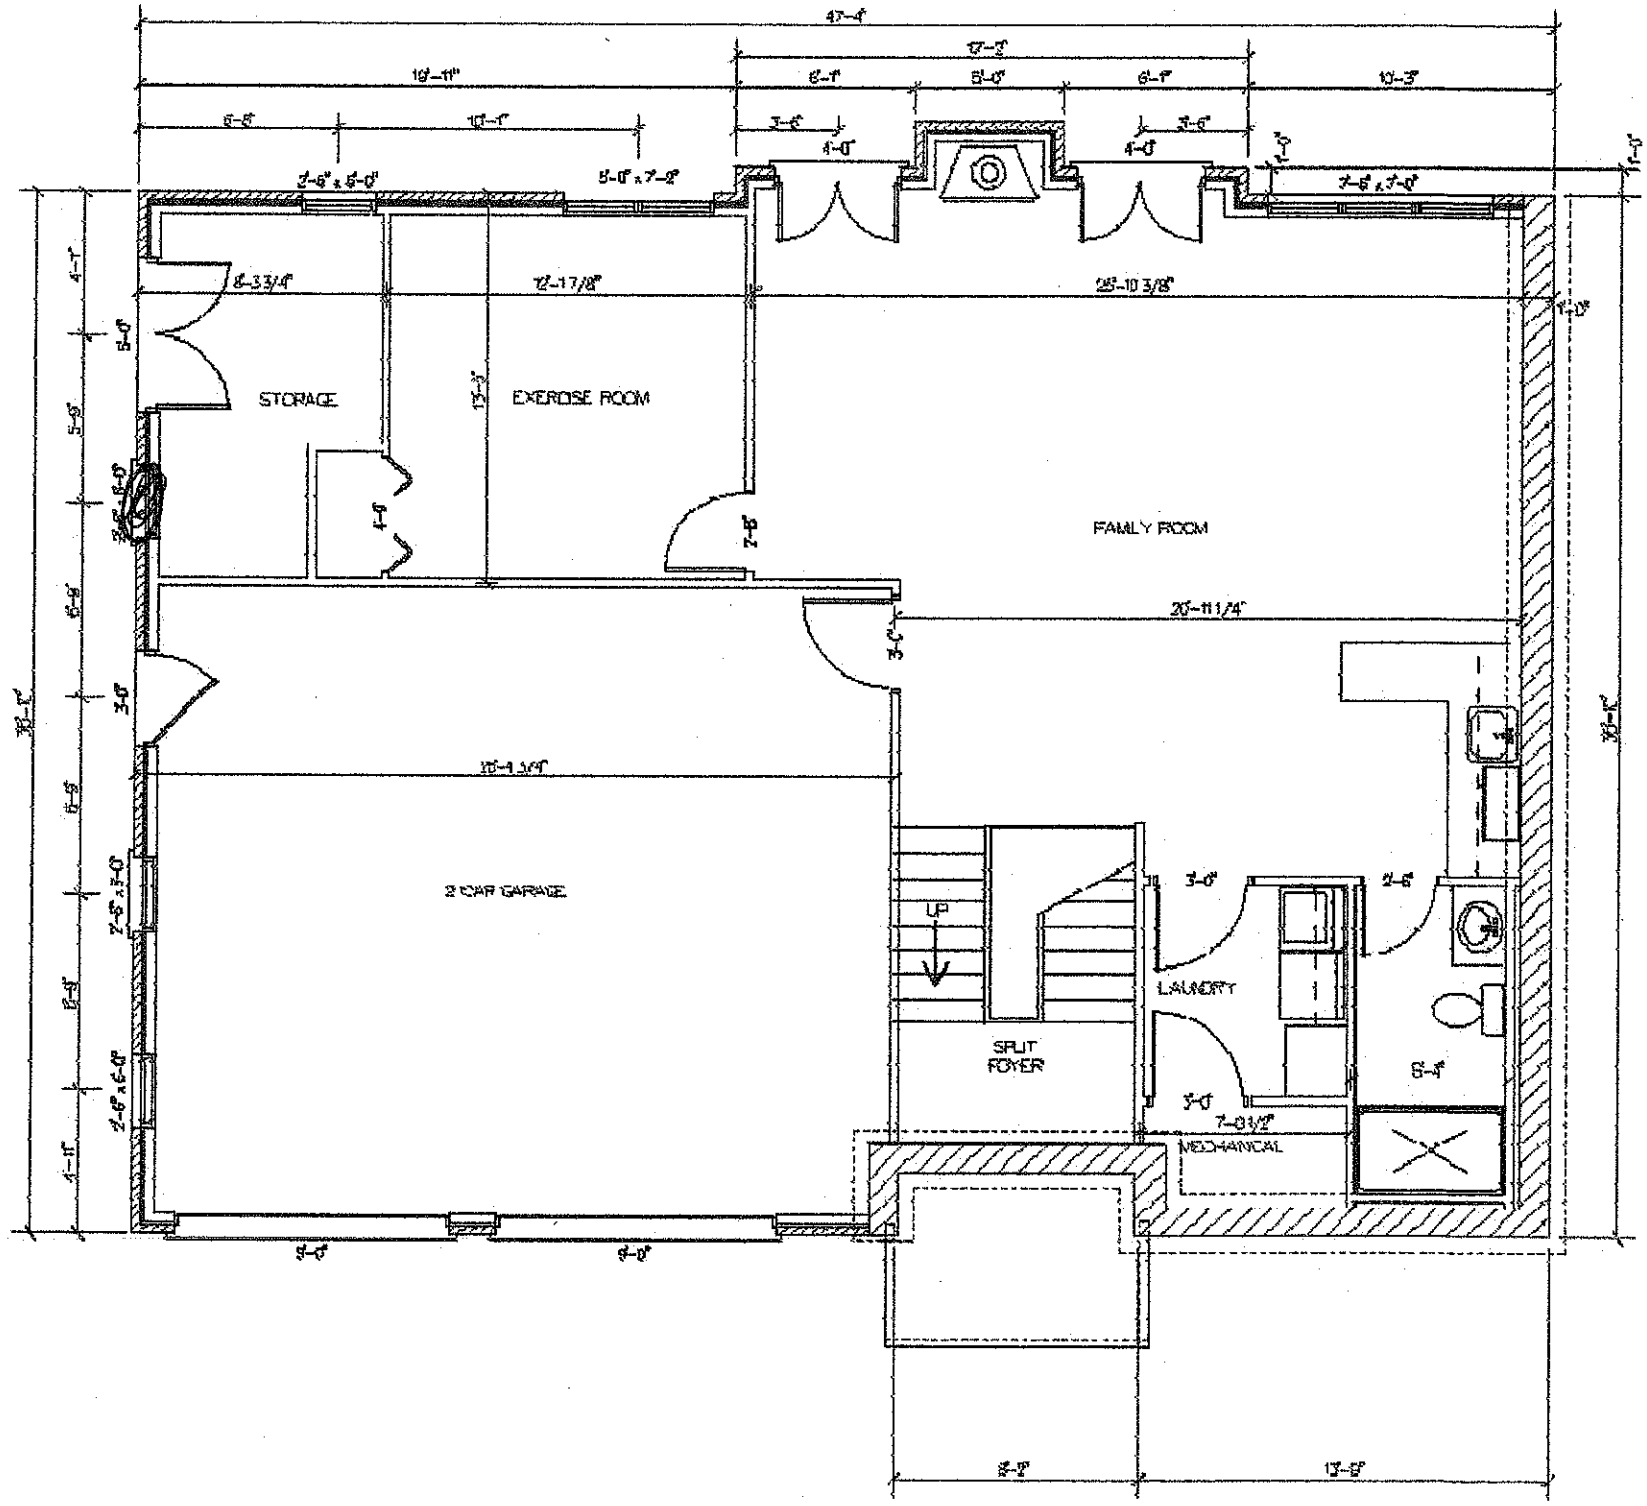


STORAGE
EXERCISE ROOM
FAMILY ROOM
2 CAR GARAGE
SPLIT FOYER
UP
LAUNDRY
MECHANICAL
47'-4"
19'-11"
6'-8"
5'-0"
6'-7"
10'-3"
8'-33/4"
12'-17/8"
25'-10 3/8"
20'-11 1/4"
15'-4 3/4"
7'-03/8"
13'-5"