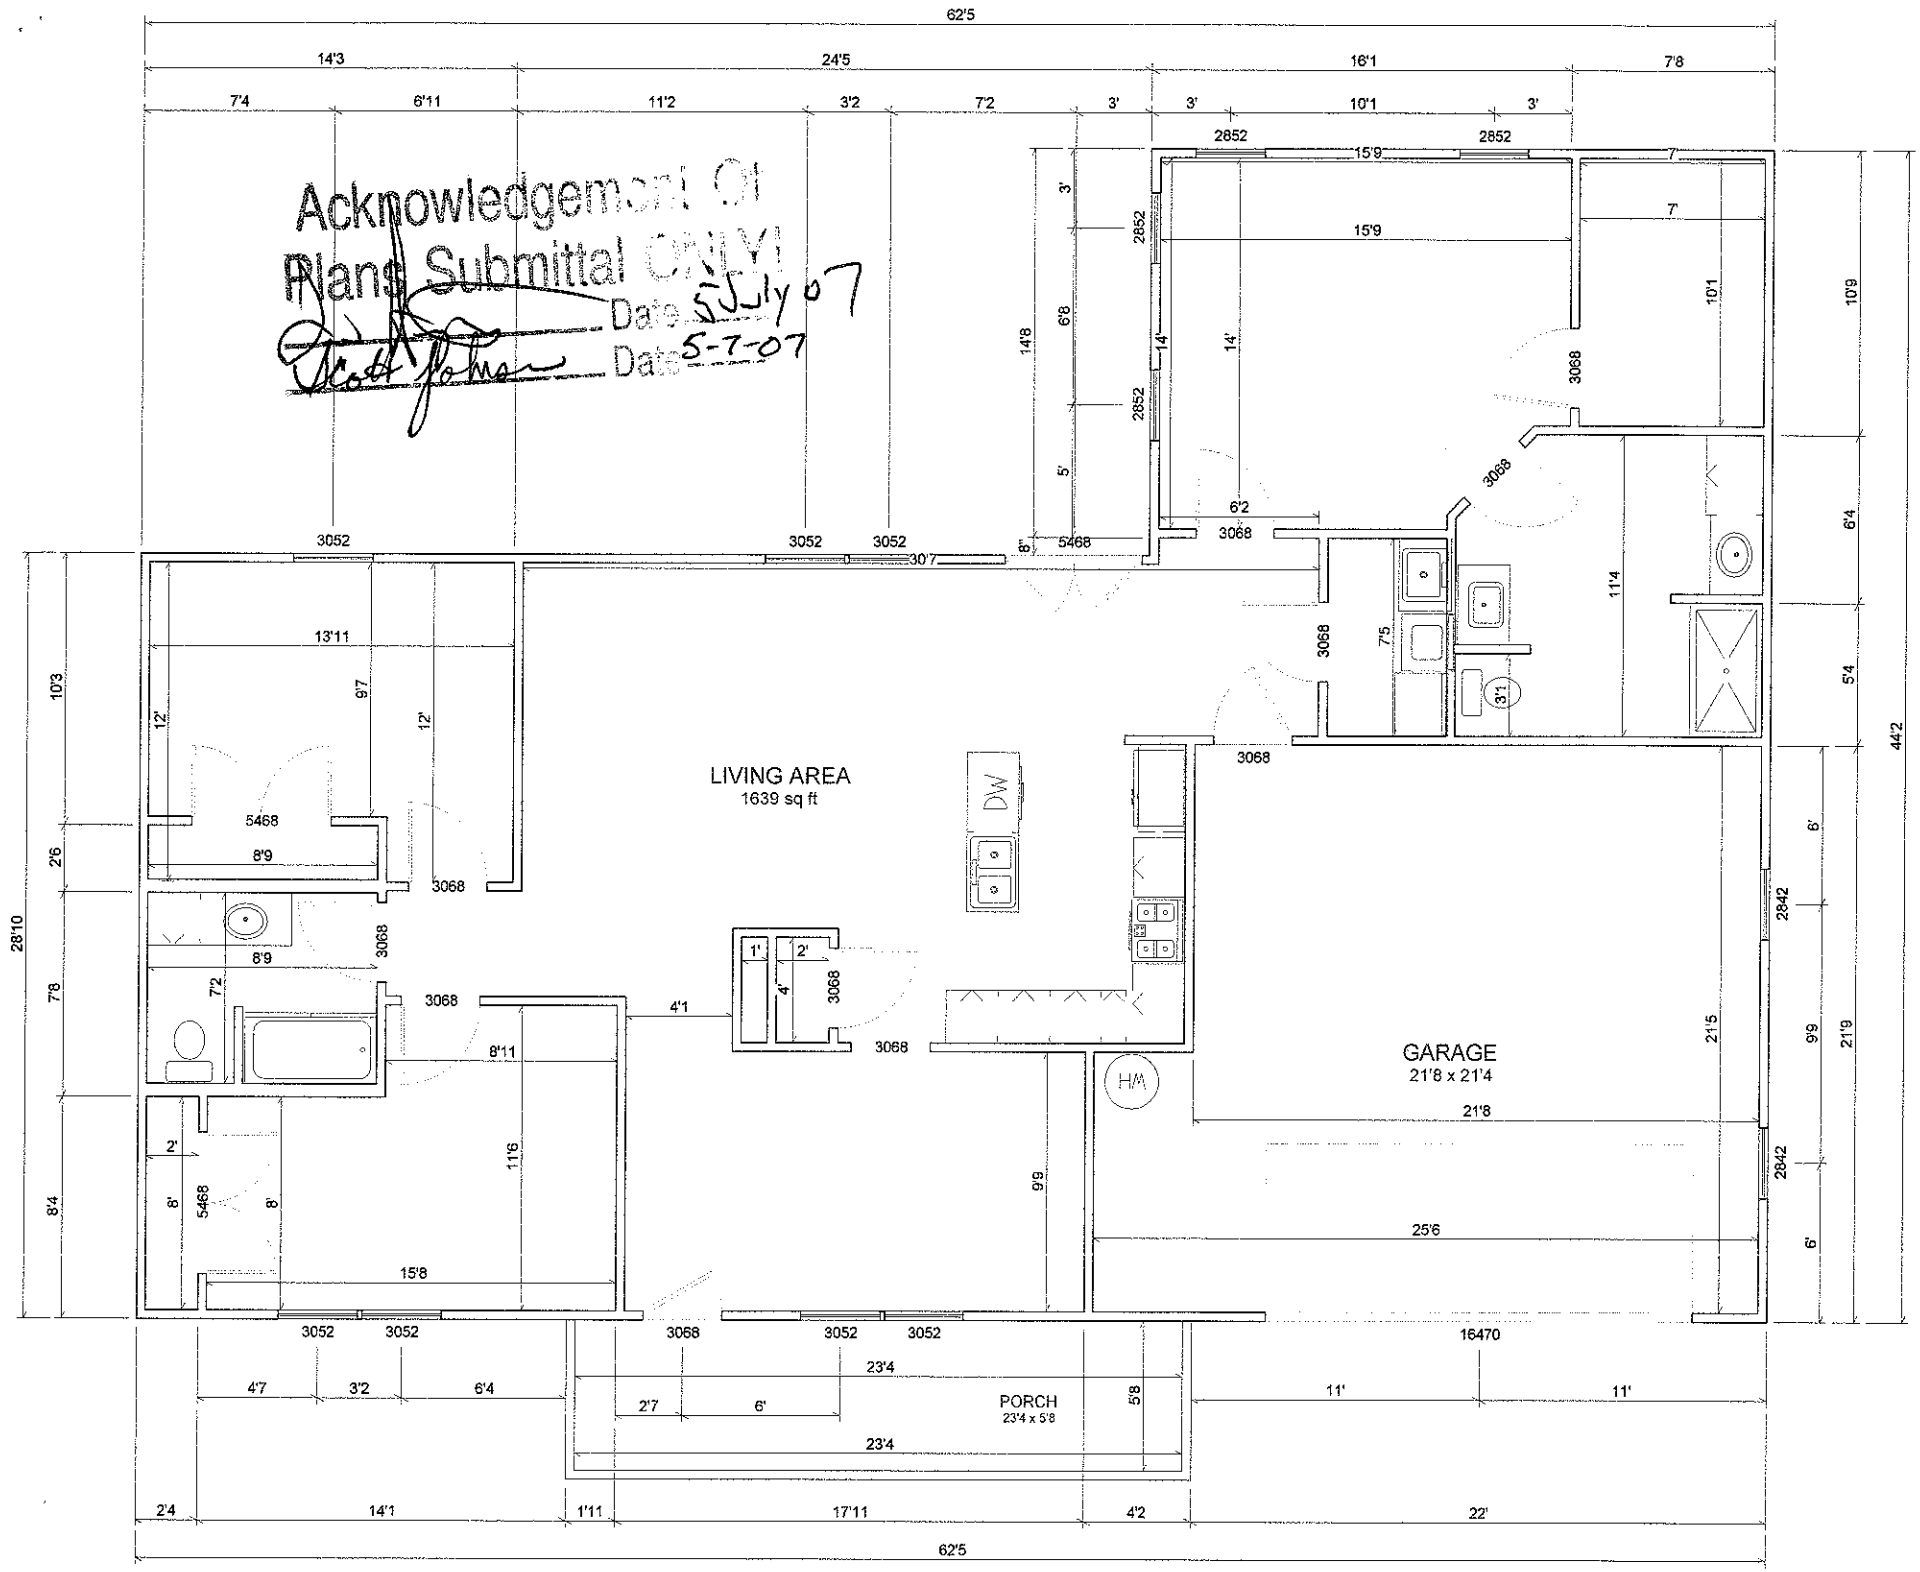

Acknowledgement Of
Plans Submittal ONLY!
Date 5 July 07
Date 5-7-07
62'5
14'3
24'5
16'1
7'8
7'4
6'11
11'2
3'2
7'2
3'
3'
10'1
3'
2852
15'9
2852
15'9
7'
10'1
10'9
6'4
5'4
44'2
3052
3052
3052
30'7
8'
5468
3068
6'2
3068
3068
3068
11'4
7'5
3'1
13'11
9'7
12'
12'
10'3
2'6
7'8
8'4
28'10
LIVING AREA
1639 sq ft
DW
5468
8'9
3068
3068
8'9
7'2
3068
8'11
4'1
1'
2'
4'
3068
3068
HM
GARAGE
21'8 x 21'4
21'8
21'5
2842
9'9
21'9
2842
6'
6'
2'
8'
5468
8'
11'6
9'9
15'8
25'6
3052
3052
3068
3052
3052
16470
23'4
4'7
3'2
6'4
2'7
6'
PORCH
23'4 x 5'8
5'8
11'
11'
23'4
2'4
14'1
1'11
17'11
4'2
22'
62'5