

Un Finished Basement

1-6-14

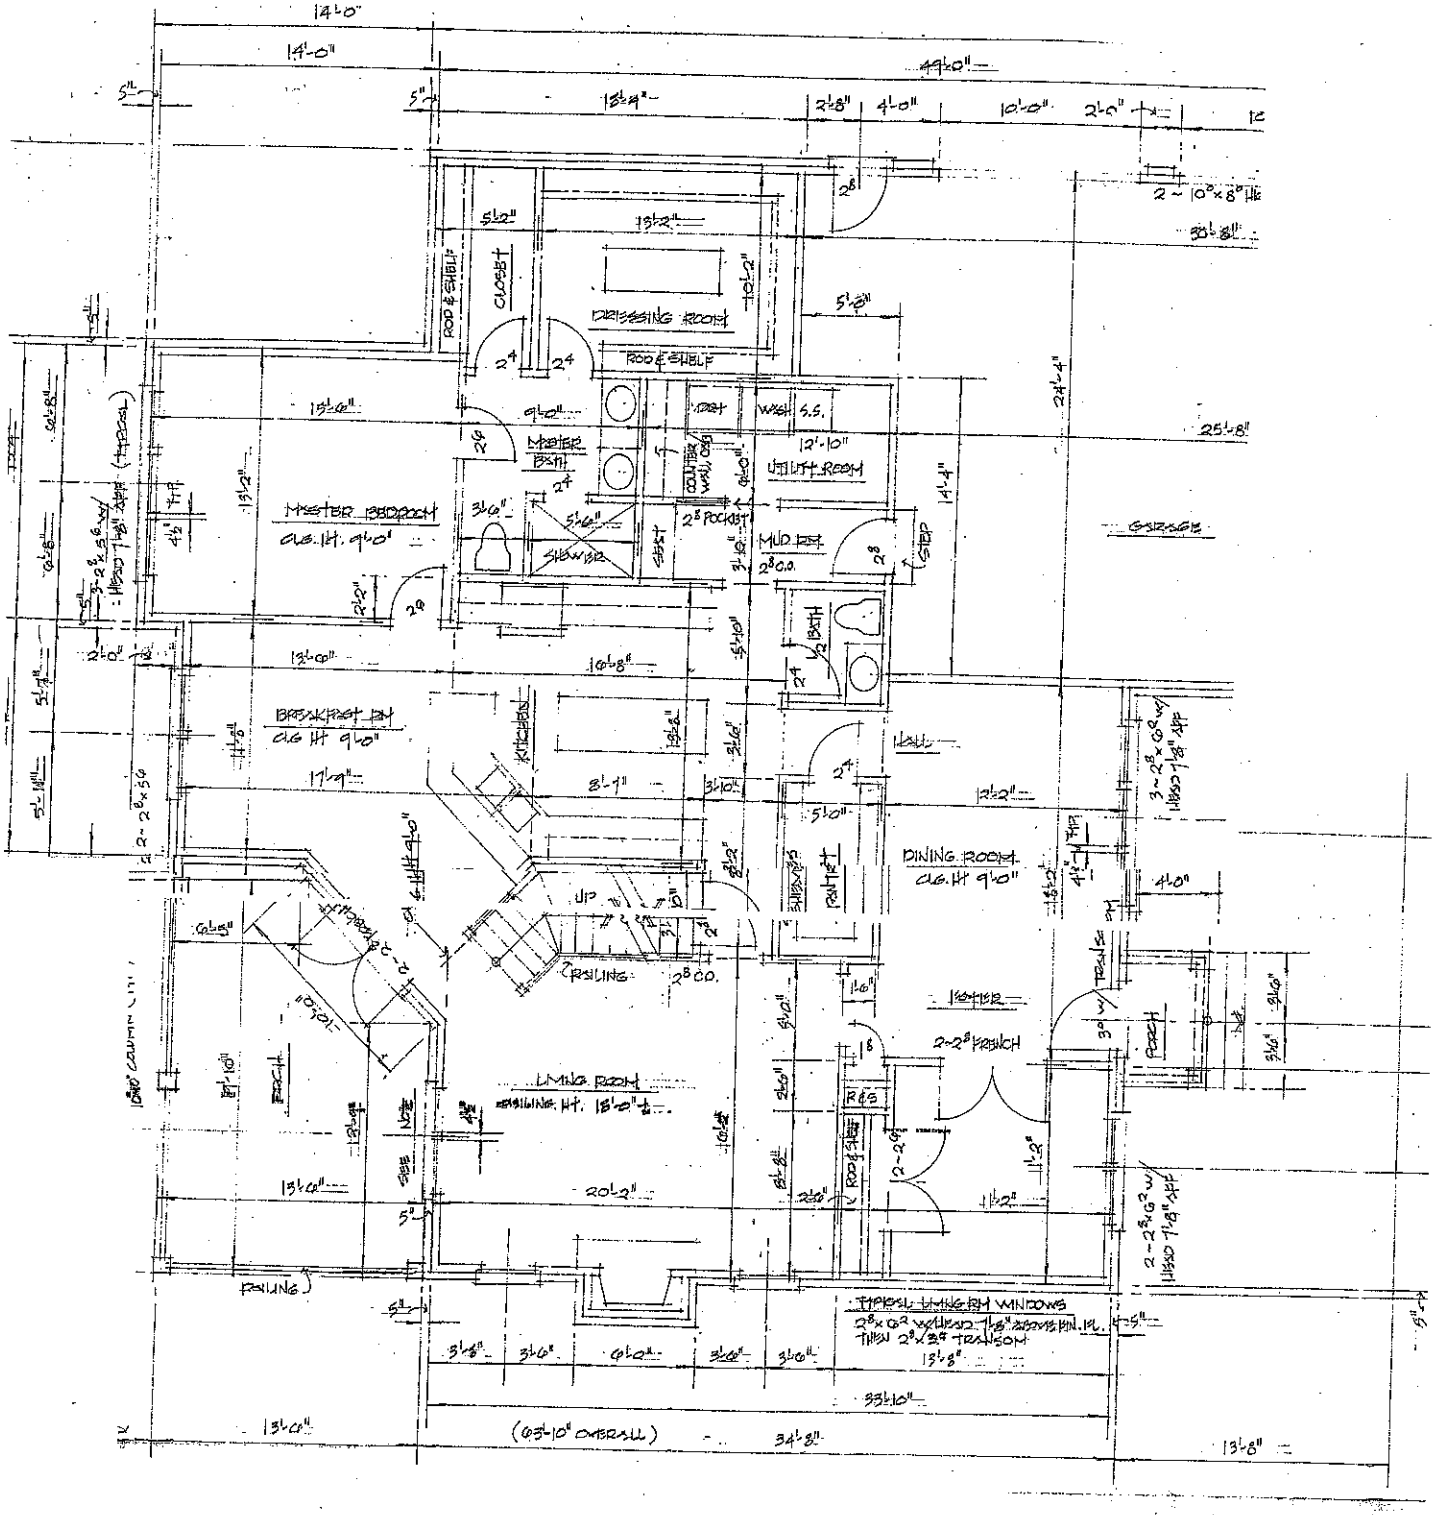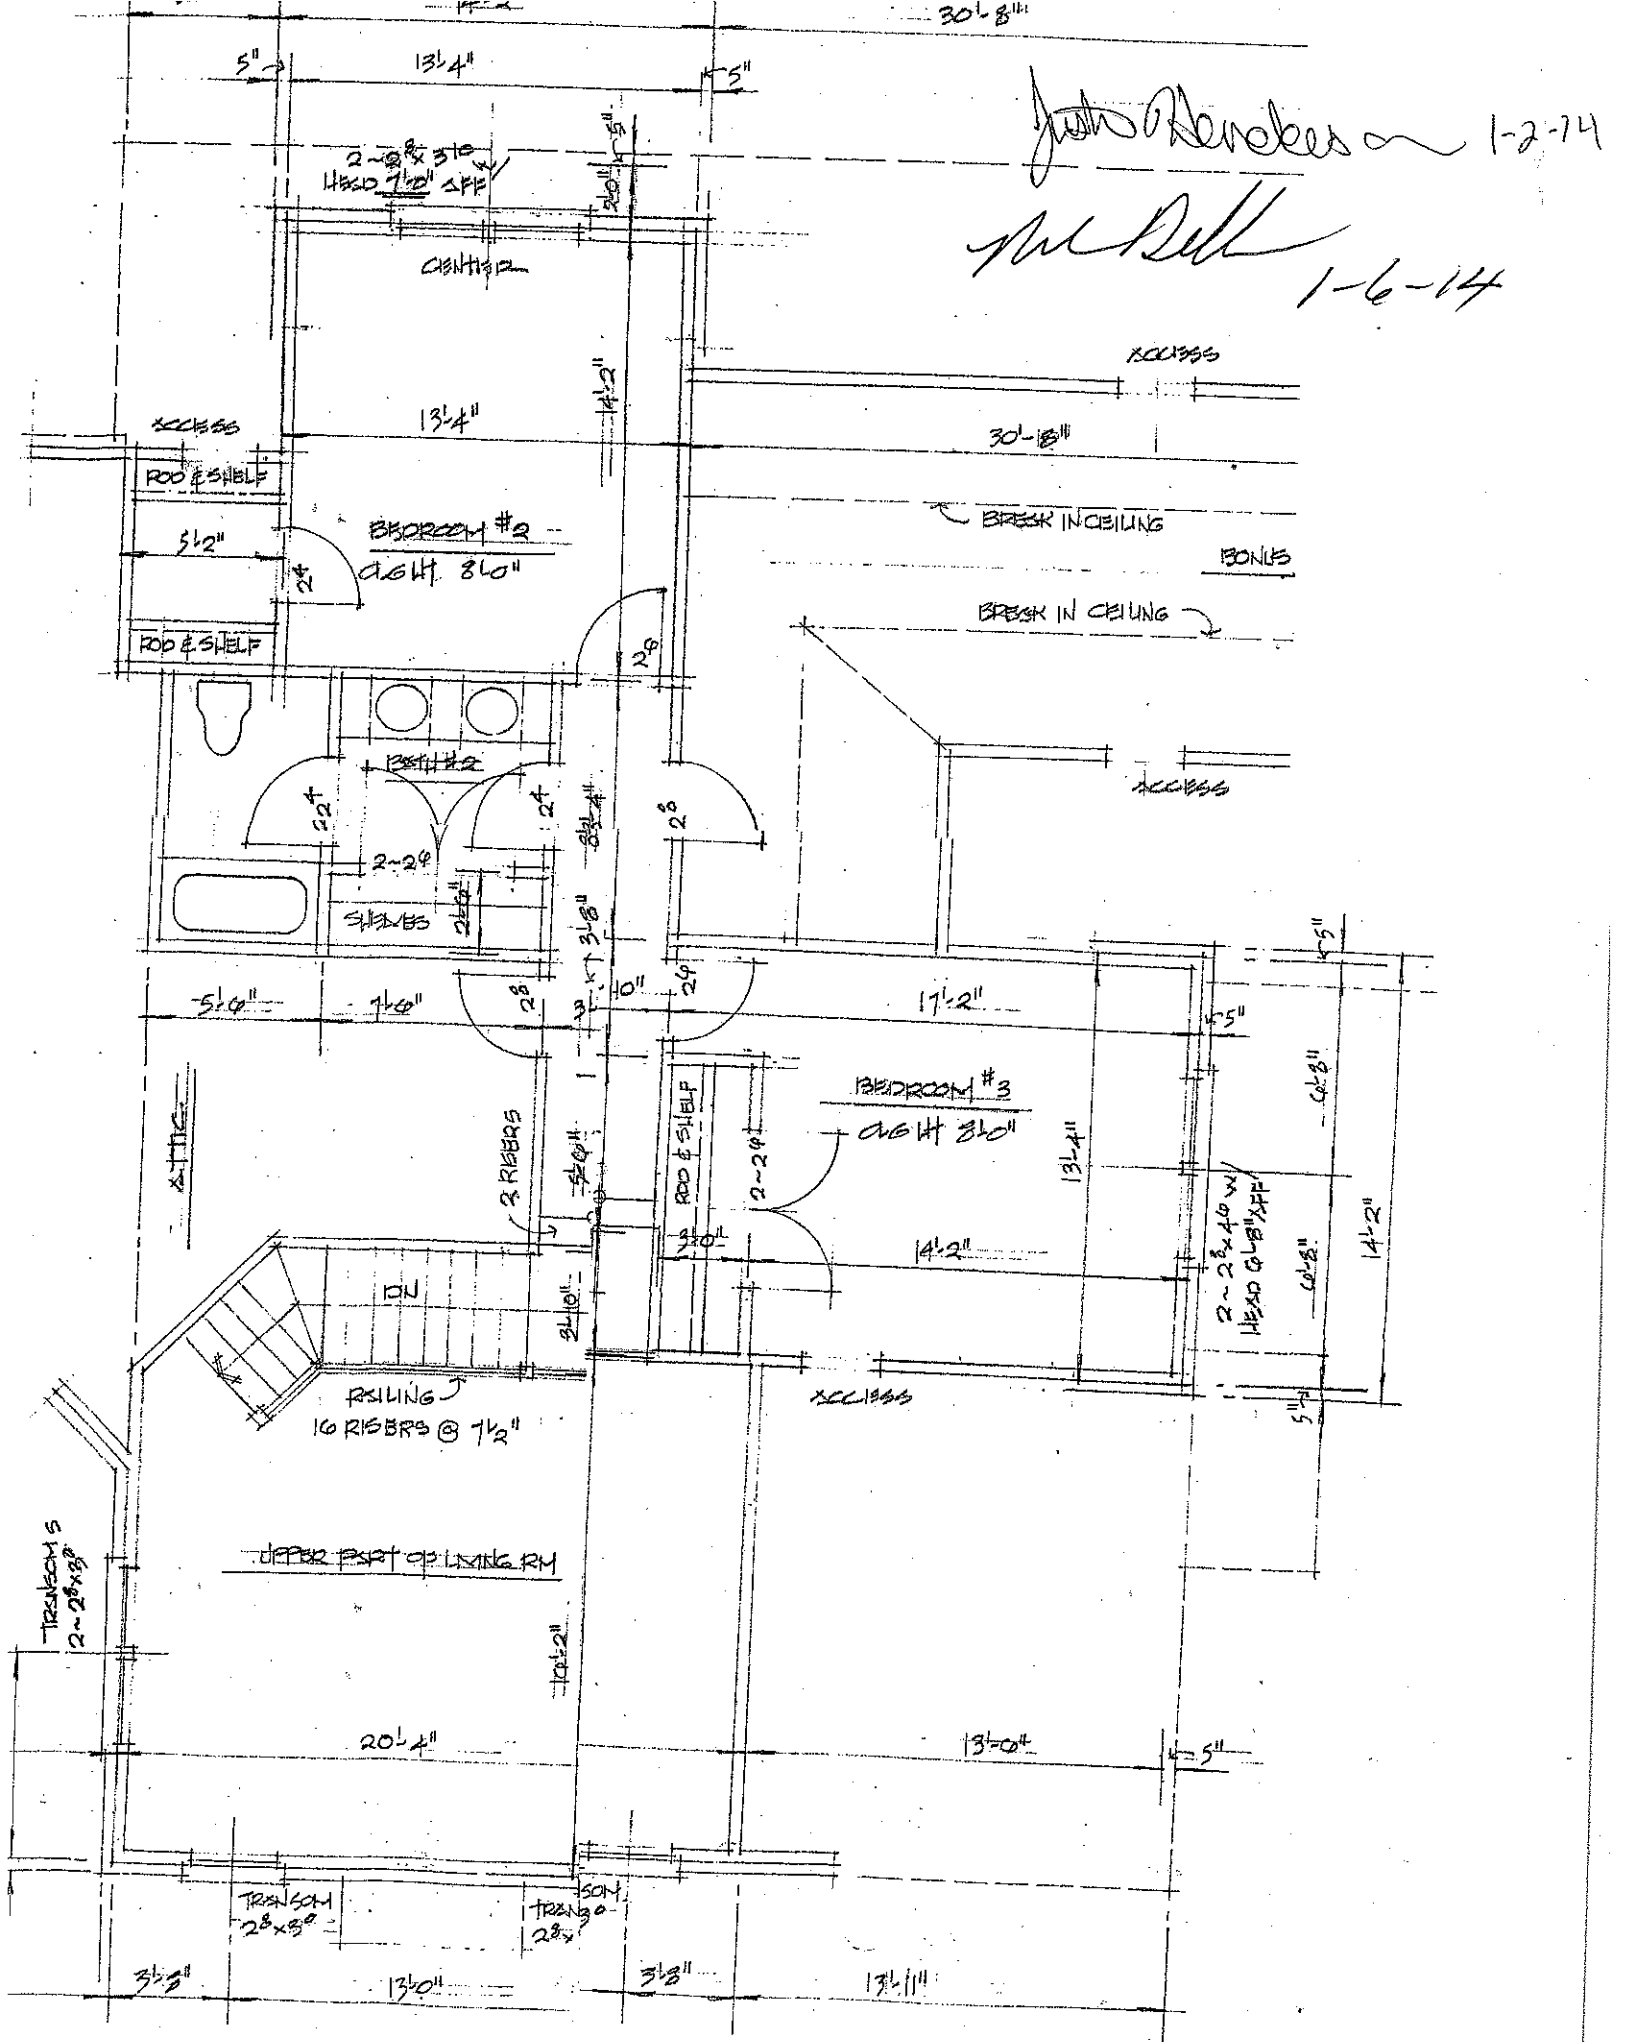

Justin Henderson 1-2-14


30'-8"
5"
13'-4"
5"
2-2"x 5"
HEAD 7'-0" AFF
CEILING
ACCESS
13'-4"
30'-8"
ROD & SHELF
BREAK IN CEILING
BEDROOM #2
CLG HT 8'-0"
5'-2"
24"
ROD & SHELF
BONUS
BREAK IN CEILING
BATH #2
ACCESS
2-24"
SHELVES
5'-0"
7'-6"
17'-2"
BEDROOM #3
CLG HT 8'-0"
ATTIC
2 RISERS
ROD & SHELF
2-24"
14'-2"
DN
RAILING
16 RISERS @ 7 1/2"
ACCESS
UPPER PART OF LIVING RM
TRANSOM
2-28"x8"
20'-4"
13'-0"
TRANSOM
2-28"x8"
TRANSOM
2-28"x8"
3'-5"
13'-0"
3'-8"
13'-11"

1-2-14

1-6-14