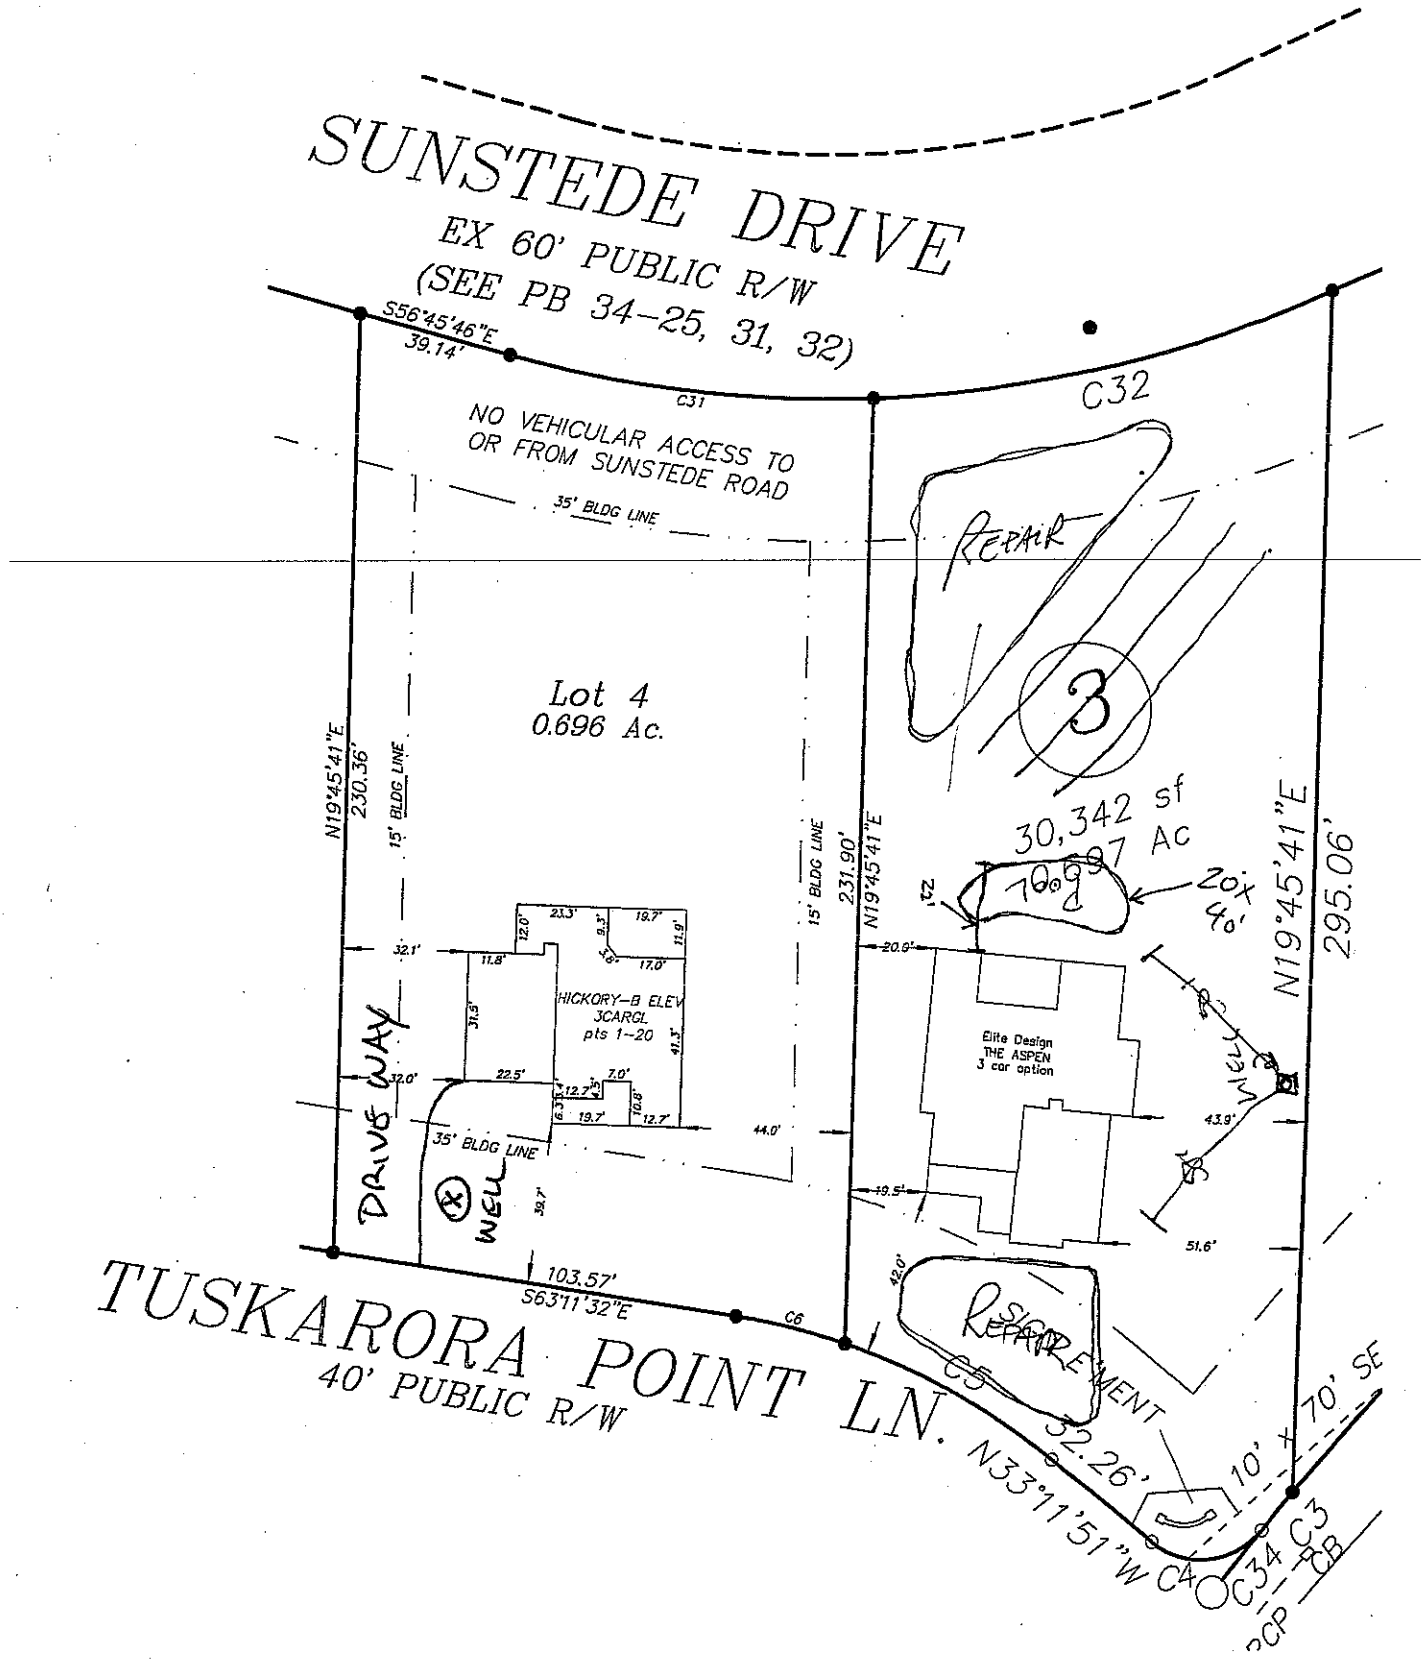

SUNSTEDE DRIVE
EX 60' PUBLIC R/W
(SEE PB 34-25, 31, 32)
S56°45'46"E
39.14'
C31
C32
NO VEHICULAR ACCESS TO
OR FROM SUNSTEDE ROAD
35' BLDG LINE
Lot 4
0.696 Ac.
N19°45'41"E
230.36'
15' BLDG LINE
15' BLDG LINE
231.90'
N19°45'41"E
295.06'
Repair
3
30,342 sf
.697 Ac
20'x 40'
HICKORY-B ELEV
3CARGL
pts 1-20
Elite Design
THE ASPEN
3 car option
DRIVE WAY
WELL
35' BLDG LINE
103.57'
S63°11'32"E
C6
C5
Repair
SIGN EASEMENT
32.26'
N33°11'51"W
C4
C3
C34
CB
10' x 70' SE
TUSKARORA POINT LN.
40' PUBLIC R/W