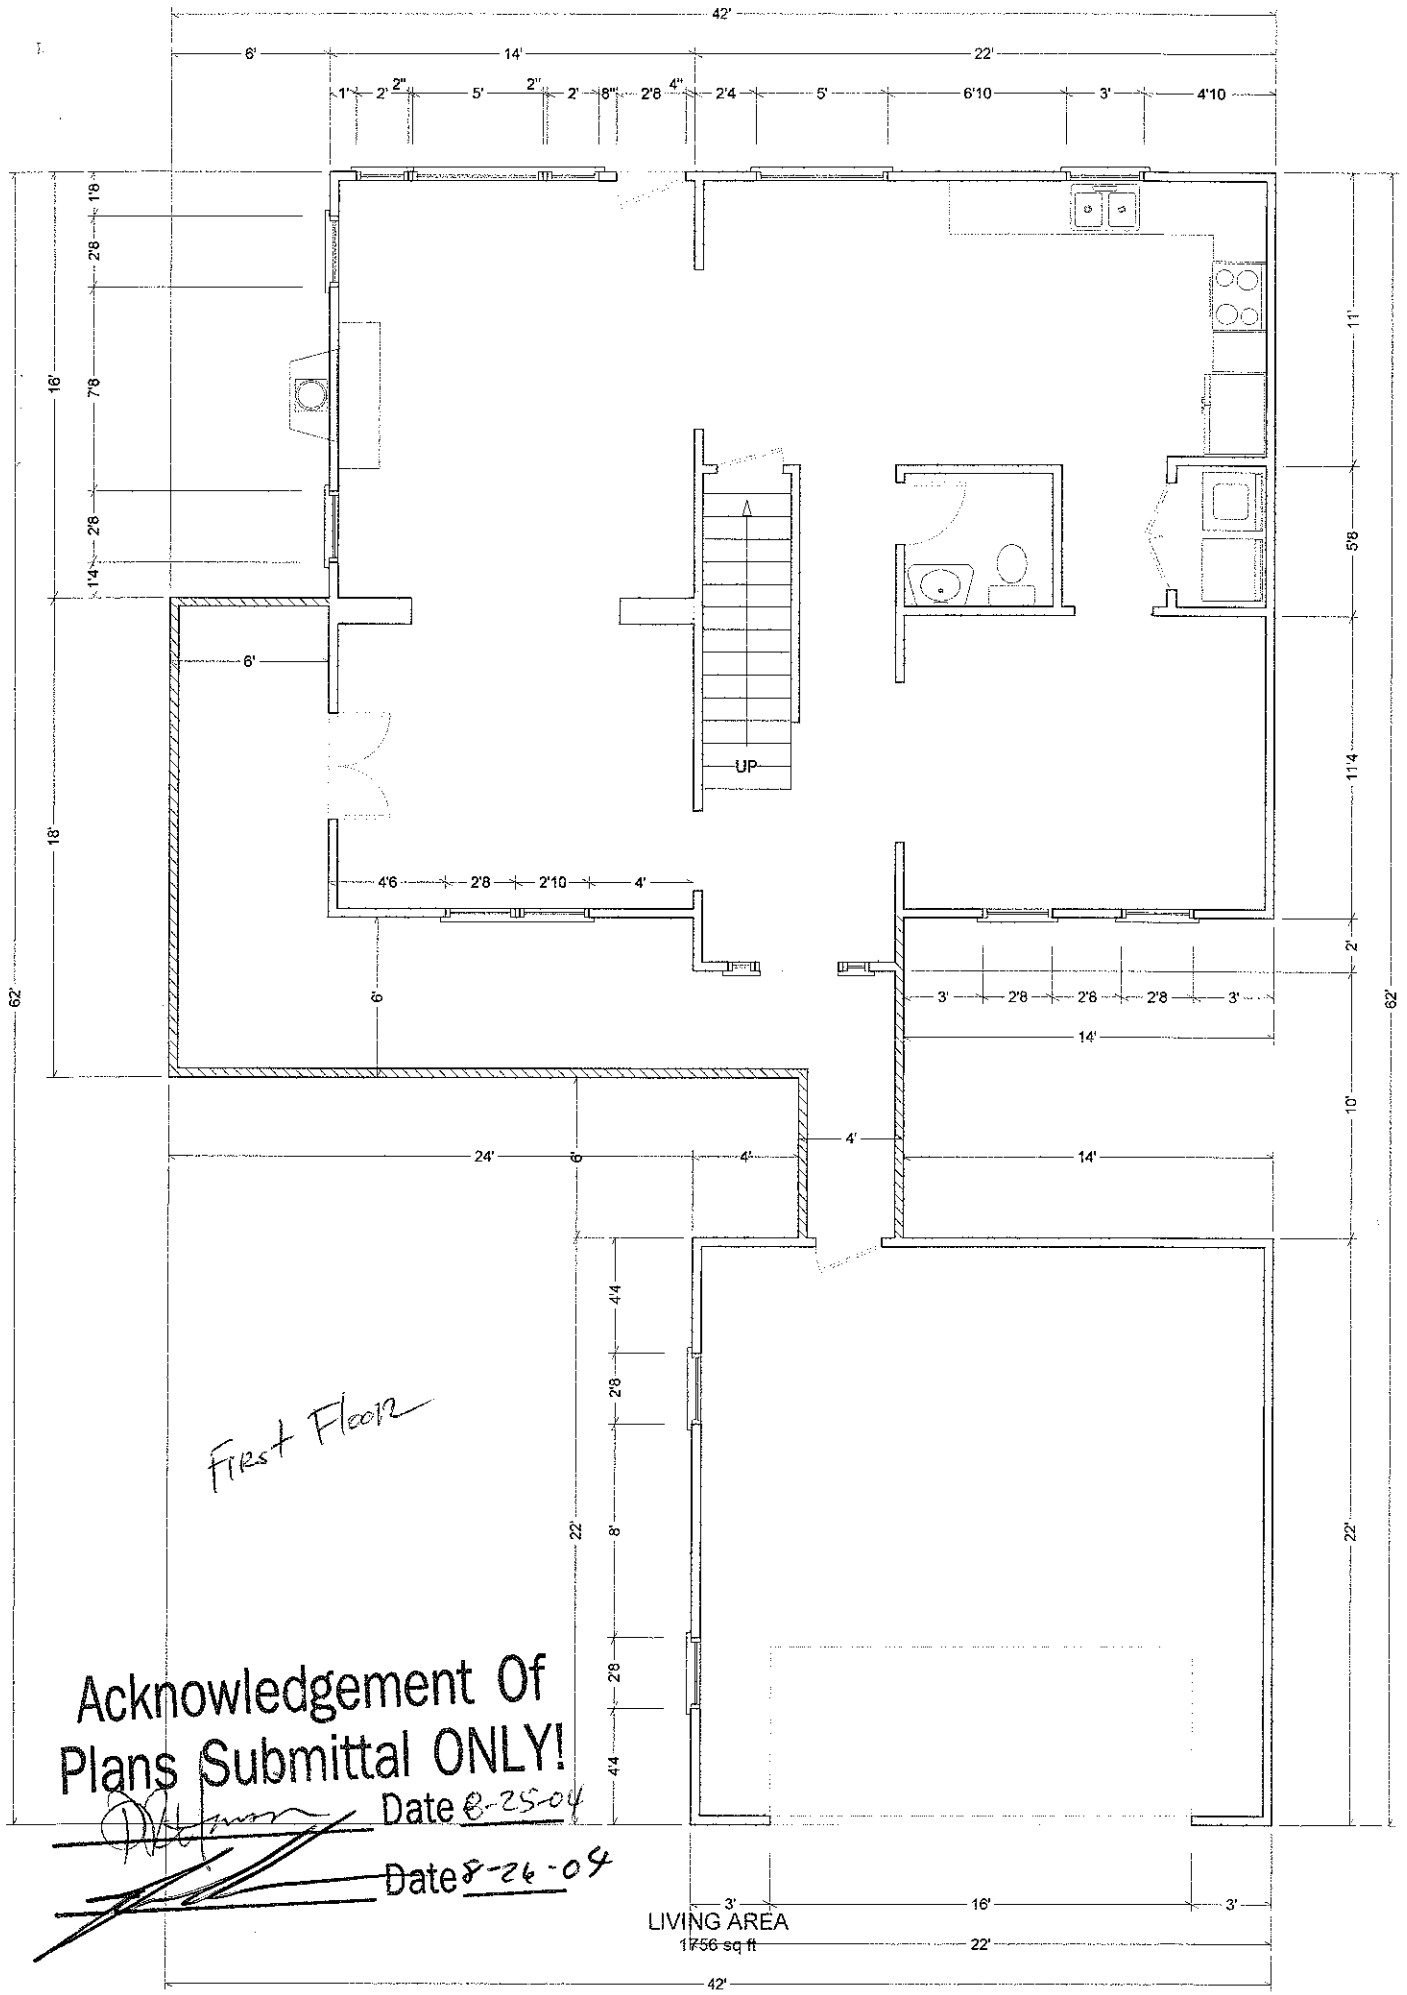
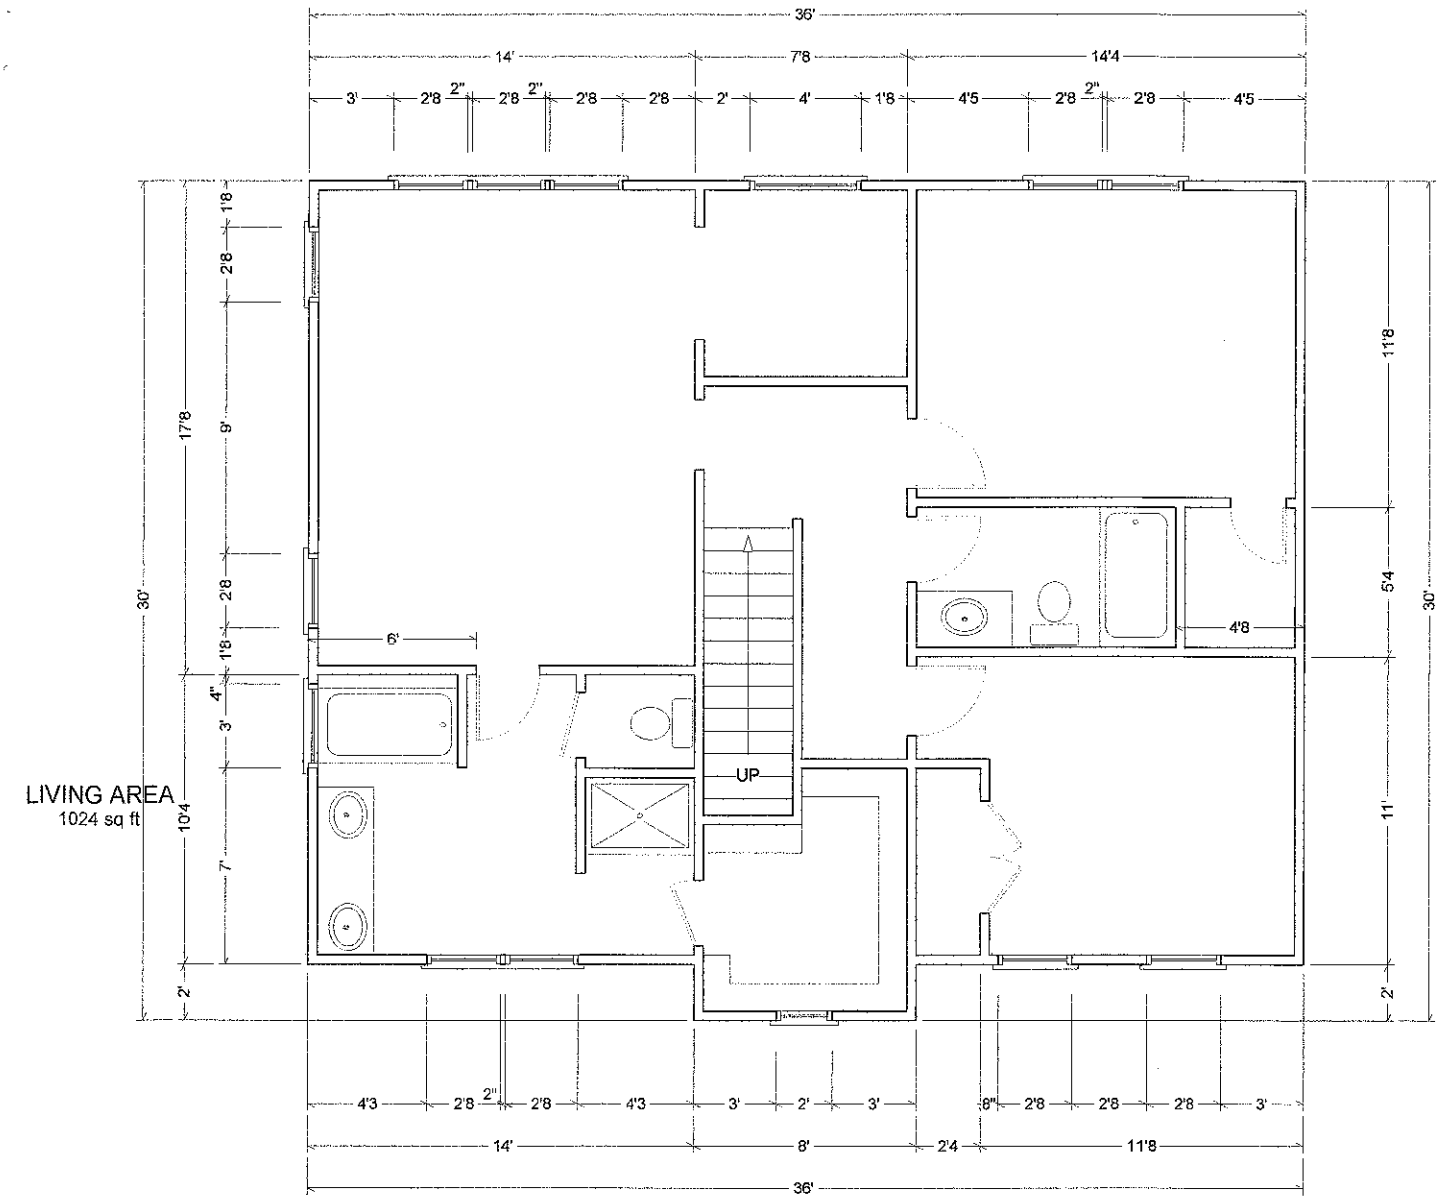

42'
6'
14'
22'
1'
2'
2"
5'
2"
2'
8"
2'8
4"
2'4
5'
6'10
3'
4'10
1'8
2'8
7'8
2'8
1'4
16'
18'
62'
11'
5'8
11'4
2'
10'
22'
6'
UP
4'6
2'8
2'10
4'
3'
2'8
2'8
2'8
3'
14'
24'
4'
14'
4'4
2'8
8'
2'8
4'4
First Floor
Acknowledgement Of
Plans Submittal ONLY!
Date 8-25-04
Date 8-26-04
3'
16'
3'
LIVING AREA
1756 sq ft
22'
42'




LIVING AREA
1024 sq ft

2nd floor

Acknowledgement Of Plans Submittal ONLY!

_____ Date 8-25-04

_____ Date _____

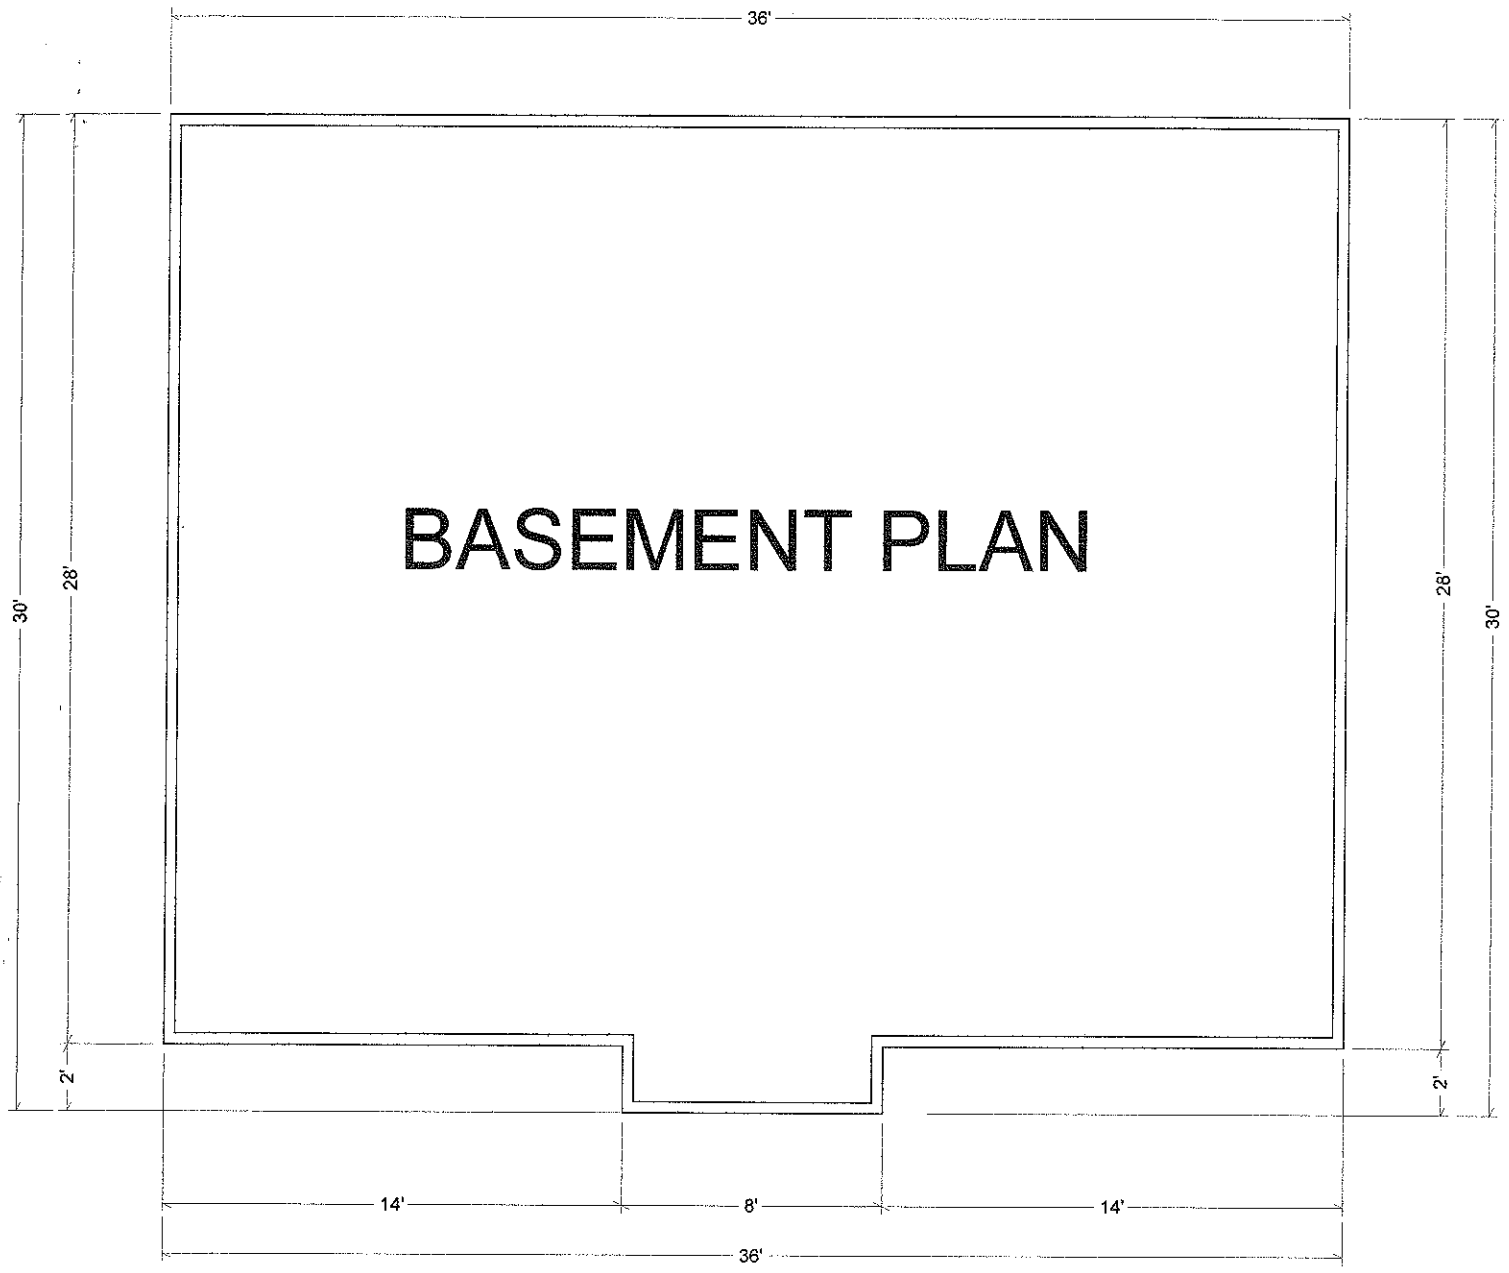

LIVING AREA
1022 sq ft

Acknowledgement Of
Plans Submittal ONLY!

_____ Date 8-25-04

_____ Date _____