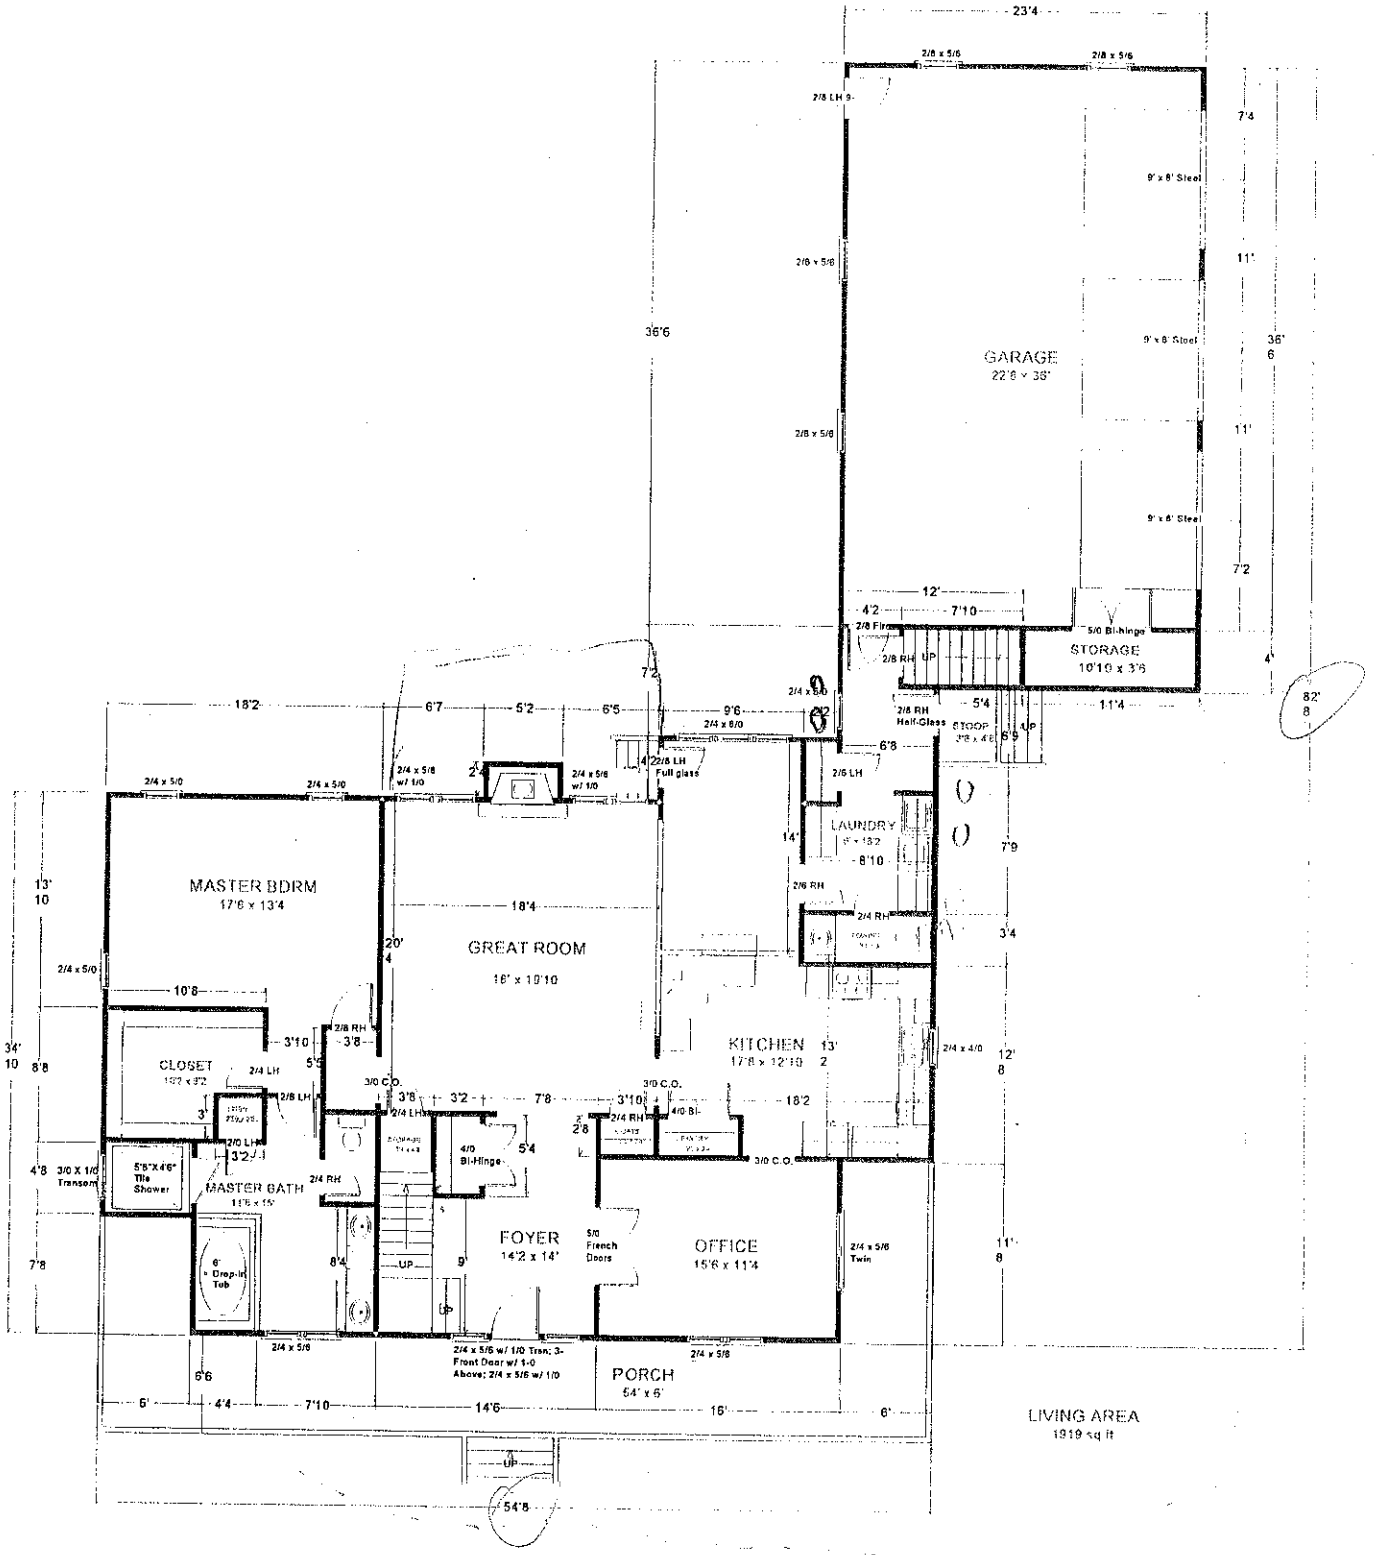
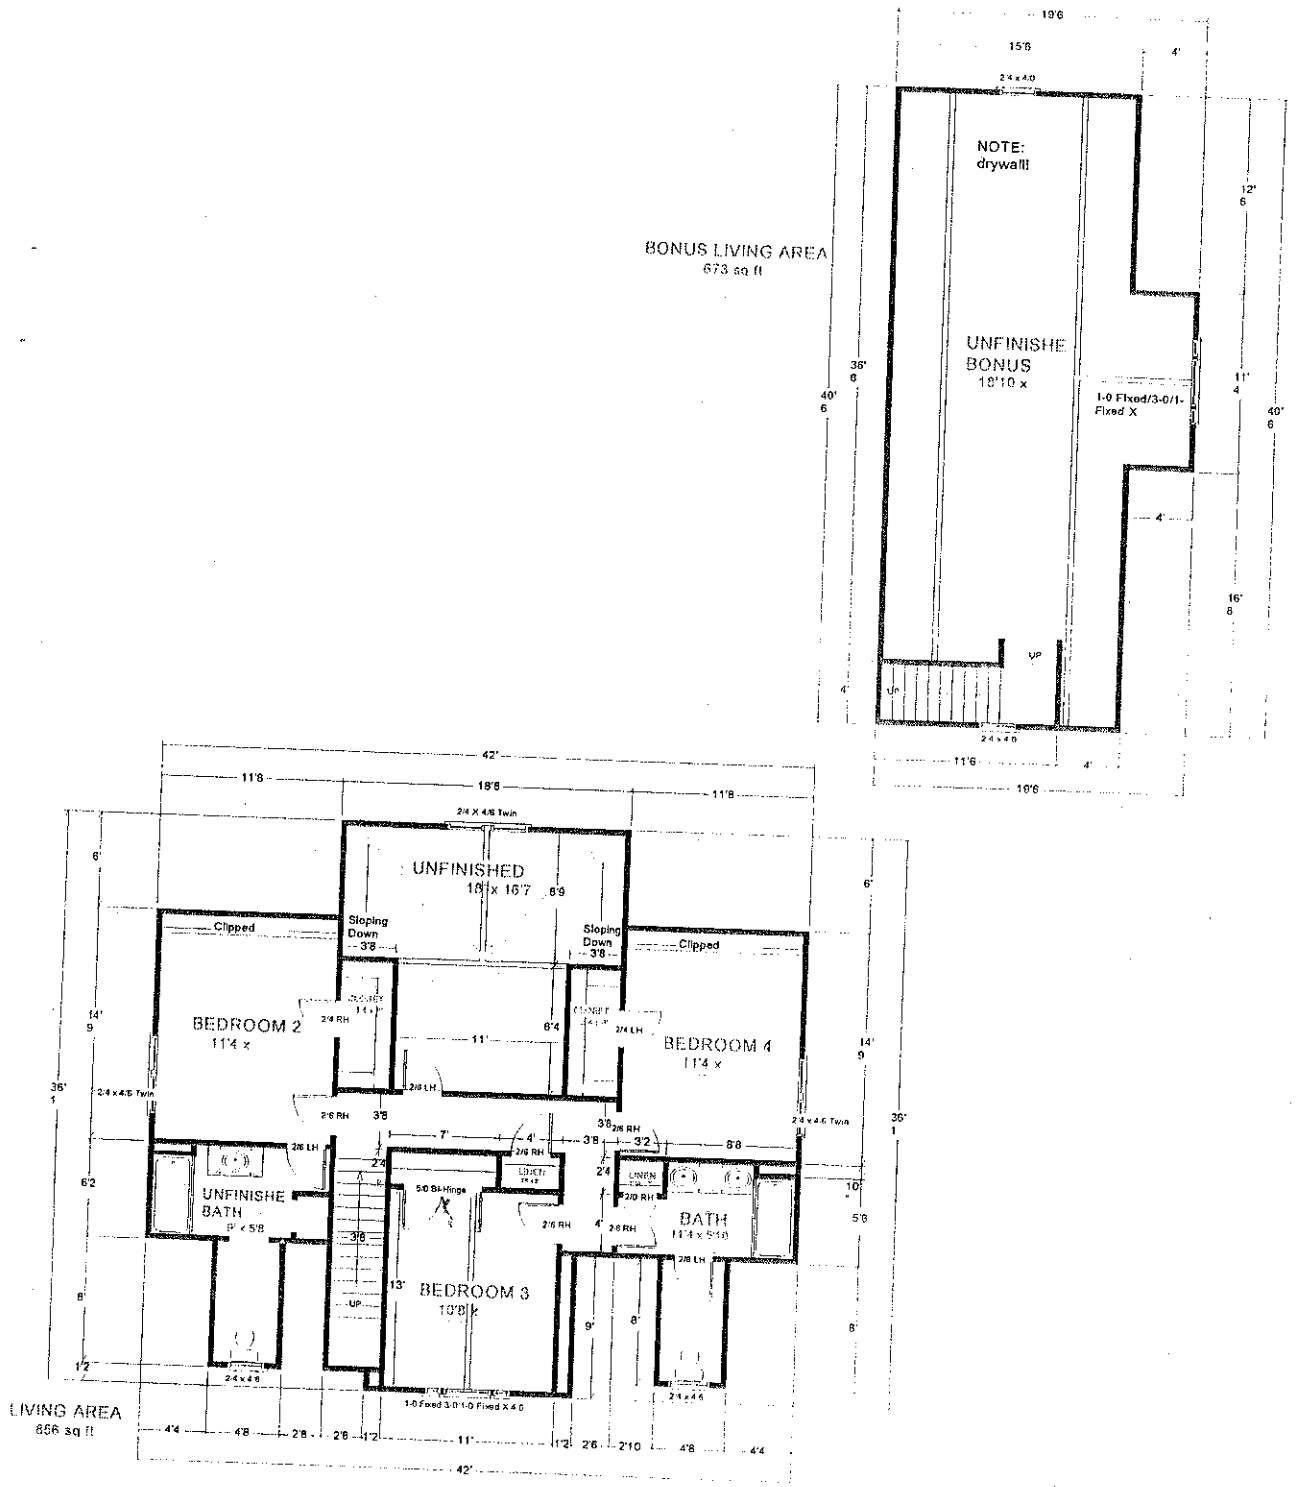

GARAGE
22'6 x 36'
STORAGE
10'10 x 3'6
LAUNDRY
8'10
MASTER BDRM
17'6 x 13'4
GREAT ROOM
16' x 10'10
KITCHEN
17'8 x 12'10
CLOSET
MASTER BATH
FOYER
14'2 x 14'
OFFICE
15'6 x 11'4
PORCH
54' x 6'
STOOP
LIVING AREA
1919 sq ft


BONUS LIVING AREA
673 sq ft
NOTE:
drywall!
UNFINISHE
BONUS
18'10 x
1-0 Fixed/3-0/1-
Fixed X
UP
UP
2-4 x 4-0
2-4 x 4-0
19'6
15'6
4'
12'
6
36'
6
40'
6
11'
4
40'
6
4'
16'
8
4'
11'6
4'
16'6
LIVING AREA
856 sq ft
42'
11'8
18'8
11'8
2-4 X 4-6 Twin
UNFINISHED
18'1 x 16'7
6'9
Clipped
Sloping
Down
3'8
Sloping
Down
3'8
Clipped
BEDROOM 2
11'4 x
BEDROOM 4
11'4 x
2-4 RH
2-6 LH
11'
6'4
2-4 LH
2-4 x 4-6 Twin
2-6 RH
3'8
7'
4'
3'8
2-6 RH
3'2
8'8
2-4 x 4-6 Twin
2-6 LH
2'4
2'4
5-0 Bi-Hinge
2-6 RH
2-6 RH
4'
2-6 RH
UNFINISHE
BATH
5' x 5'8
BEDROOM 3
10'8 x
BATH
11'4 x 5'10
2-6 LH
UP
13'
9'
8'
1'2
2-4 x 4-6
2-4 x 4-6
1-0 Fixed 3-0/1-0 Fixed X 4-0
4'4
4'8
2'8
2'8
1'2
11'
1'2
2'6
2'10
4'8
4'4
42'
36'
1
14'
9
6'2
8'
10'
5'8
8'
6'
14'
9
36'
1
6'