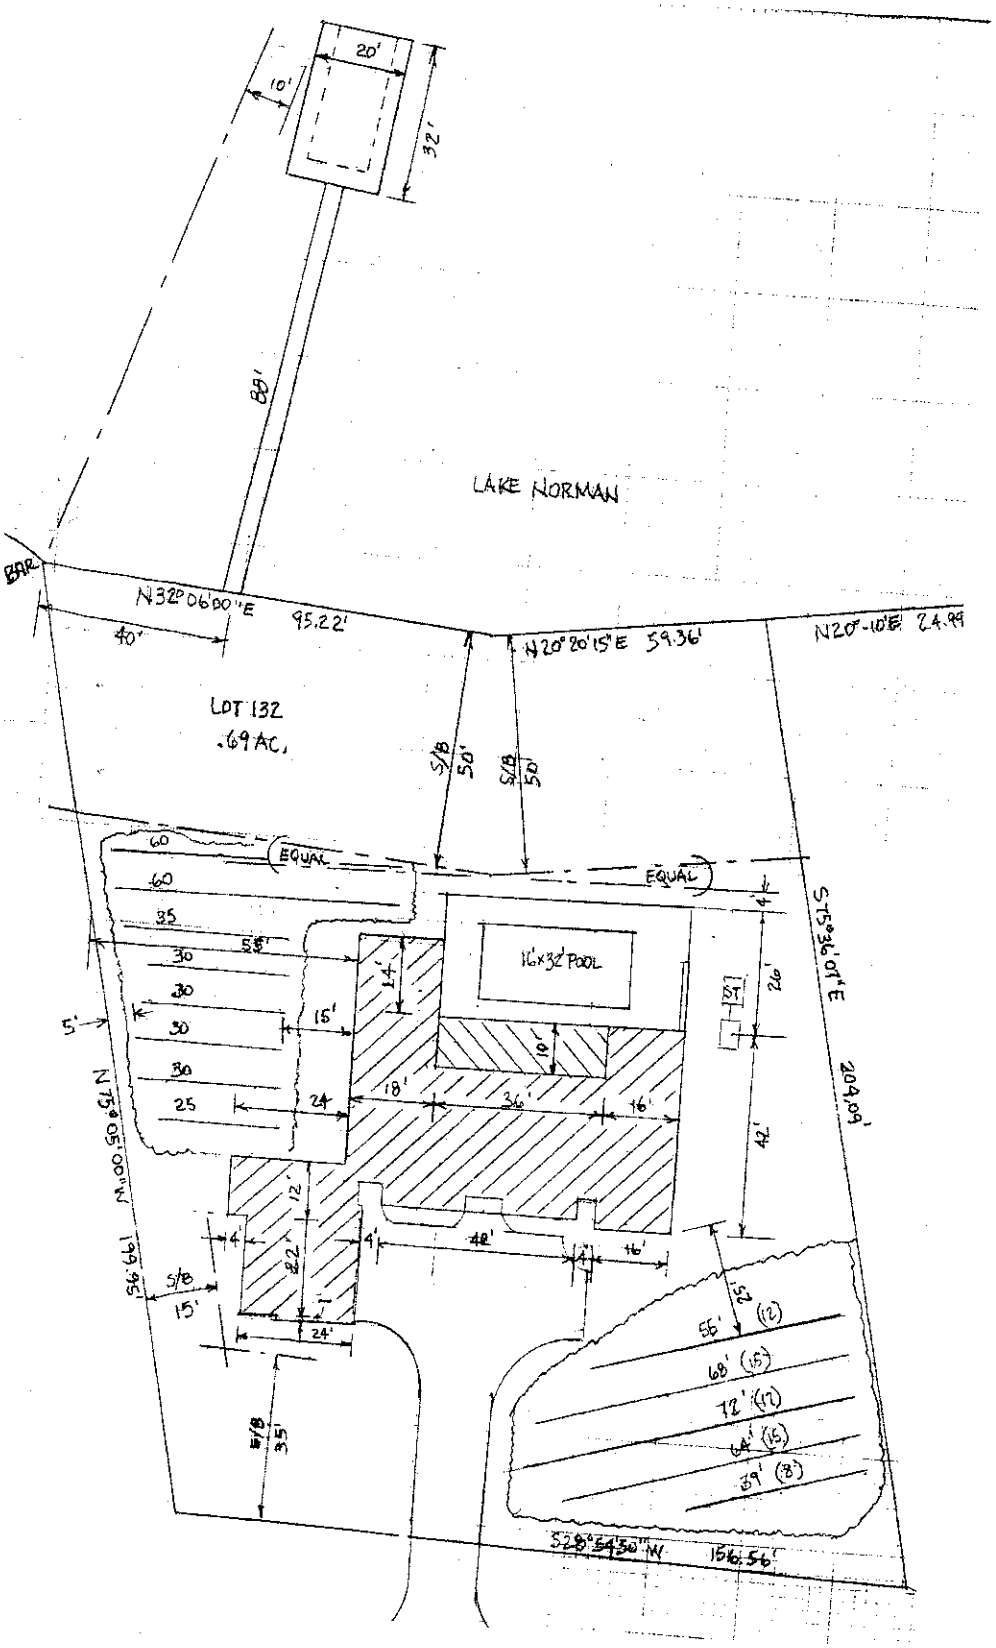

20'
10'
32'
89'
LAKE NORMAN
BAR
N32°06'00"E 95.22'
40'
N20°20'15"E 59.36'
N20°-10'E 24.99
LOT 132
.69 AC.
S/B 50'
S/B 50'
EQUAL
EQUAL
60
60
35
30
30
30
30
25
55'
15'
14'
16'x32' POOL
10'
18'
36'
16'
24'
4'
26'
42'
S75°36'01"E 204.09'
N75°05'00"W 199.95'
5'
12'
8.2'
4'
4'
48'
4'
16'
S/B 15'
24'
S/B 35'
152'
55'
68'
72'
64'
39'
S28°54'50"W 156.56'