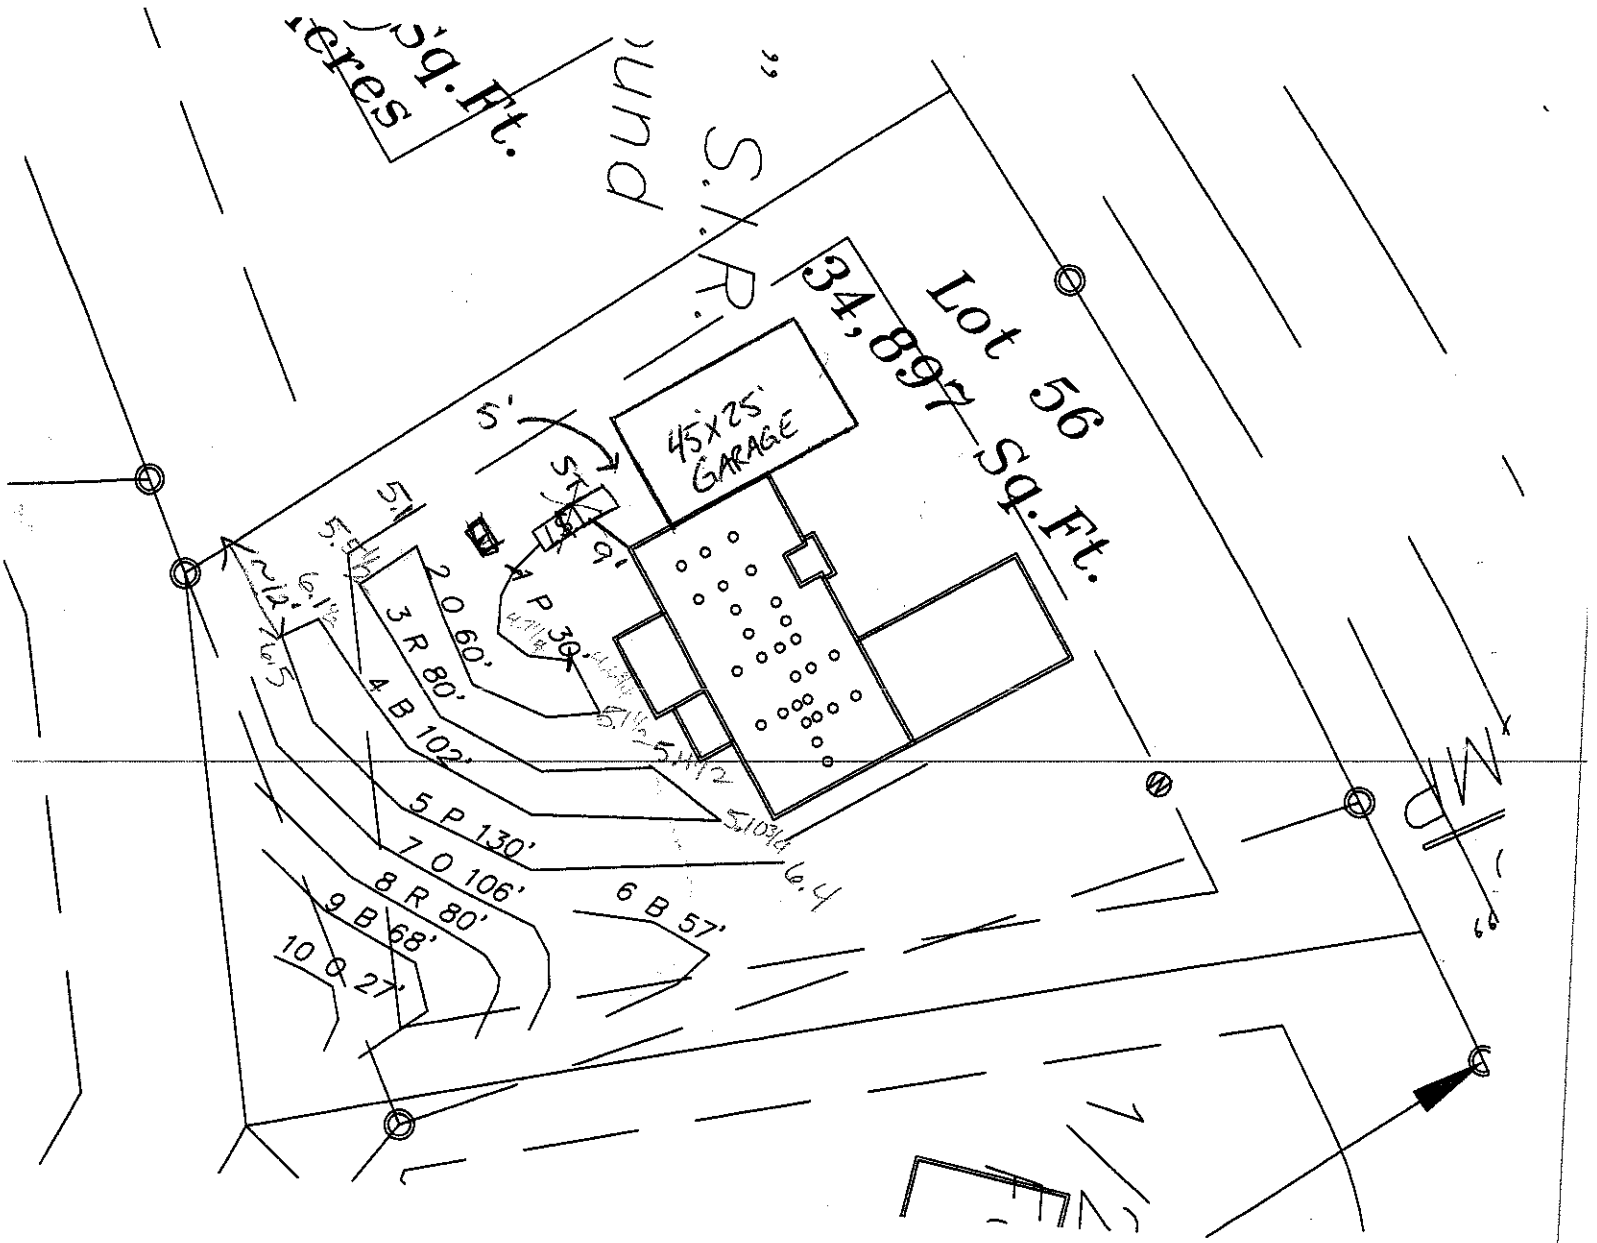

Lot 56
34,897 Sq.Ft.
45'X25' GARAGE
5'
9'
2 O 60'
3 R 80'
4 B 102'
5 P 130'
7 O 106'
8 R 80'
9 B 68'
10 B 27'
6 B 57'
6.4
5.1
5.1½
5.10½
6.1½
12'
16.5
66'