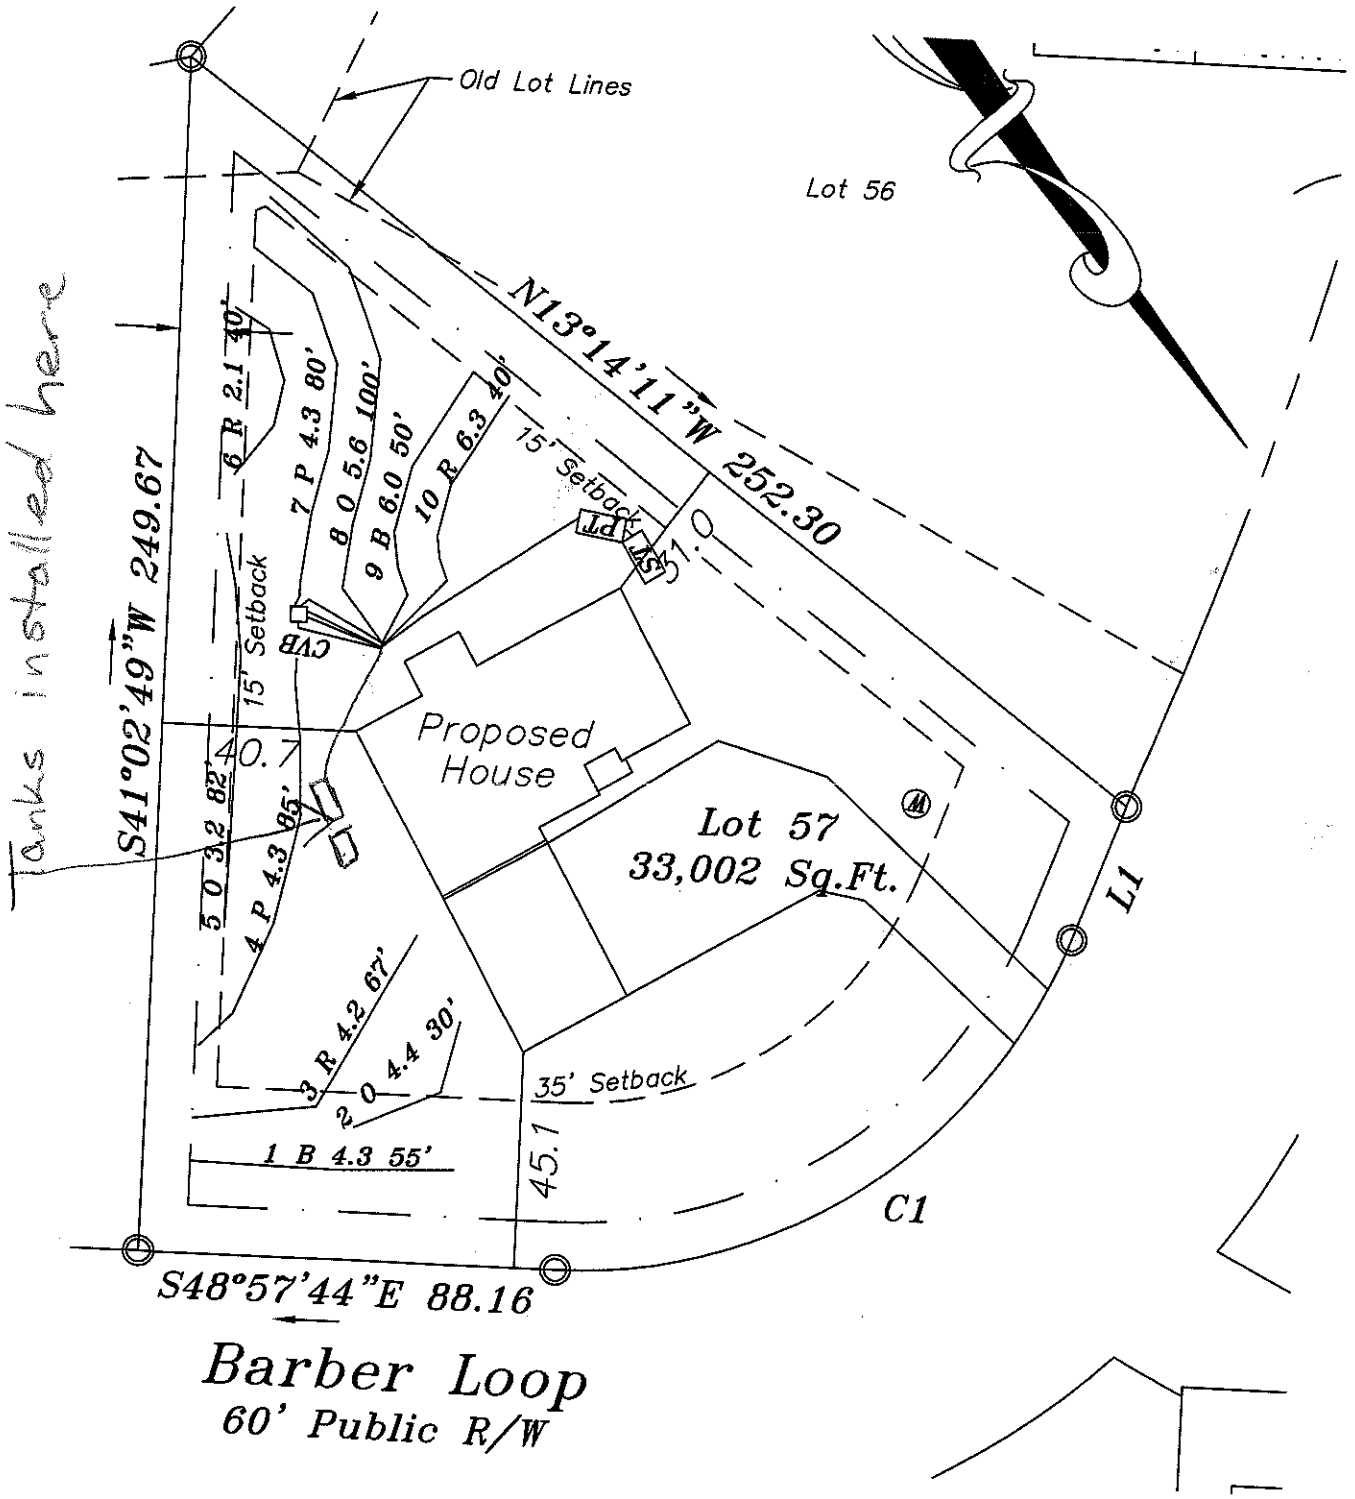

Tanks installed here
Old Lot Lines
Lot 56
N13°14'11"W 252.30
S41°02'49"W 249.67
6 R 2.1 40'
7 P 4.3 80'
8 O 5.6 100'
9 B 6.0 50'
10 R 6.3 40'
15' Setback
15' Setback
Proposed House
Lot 57
33,002 Sq.Ft.
5 O 3.2 82'
4 P 4.3 85'
3 R 4.2 67'
2 O 4.4 30'
1 B 4.3 55'
35' Setback
45.1
C1
L1
S48°57'44"E 88.16
Barber Loop
60' Public R/W