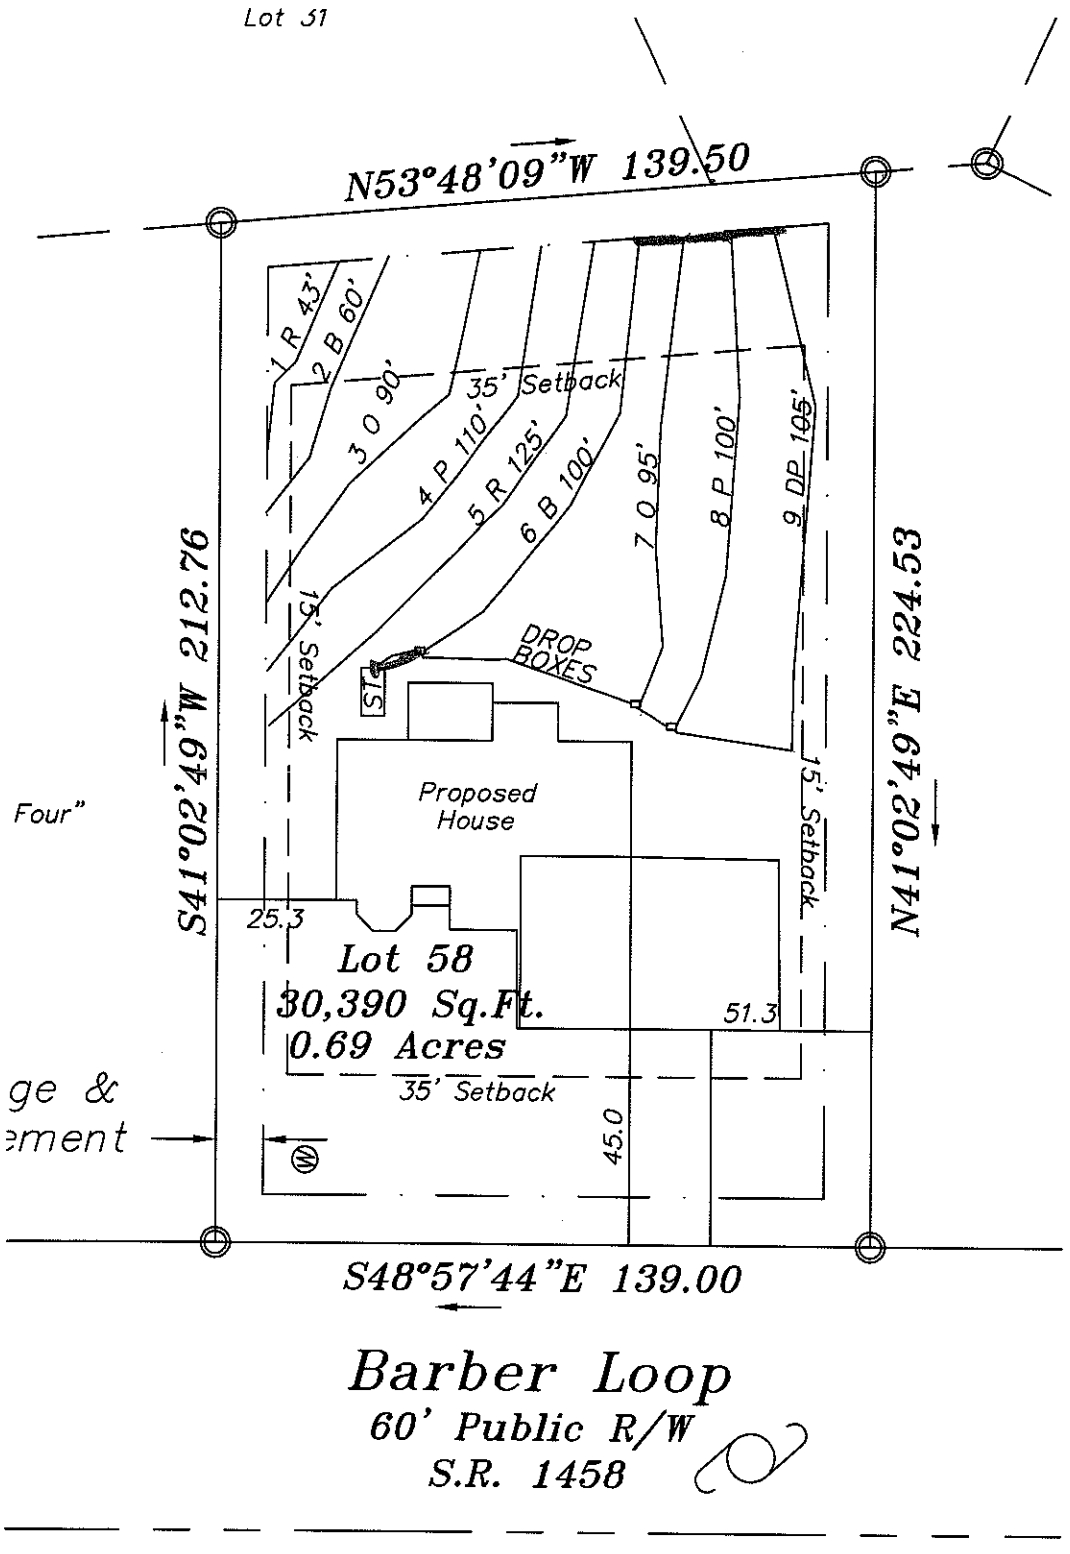

Lot 31
N53°48'09"W 139.50
1 R 43'
2 B 60'
3 O 90'
4 P 110'
5 R 125'
6 B 100'
7 O 95'
8 P 100'
9 DP 105'
35' Setback
15' Setback
DROP BOXES
ST
Proposed House
S41°02'49"W 212.76
N41°02'49"E 224.53
Four"
25.3
Lot 58
30,390 Sq.Ft.
0.69 Acres
35' Setback
51.3
45.0
ge &
ement
S48°57'44"E 139.00
Barber Loop
60' Public R/W
S.R. 1458