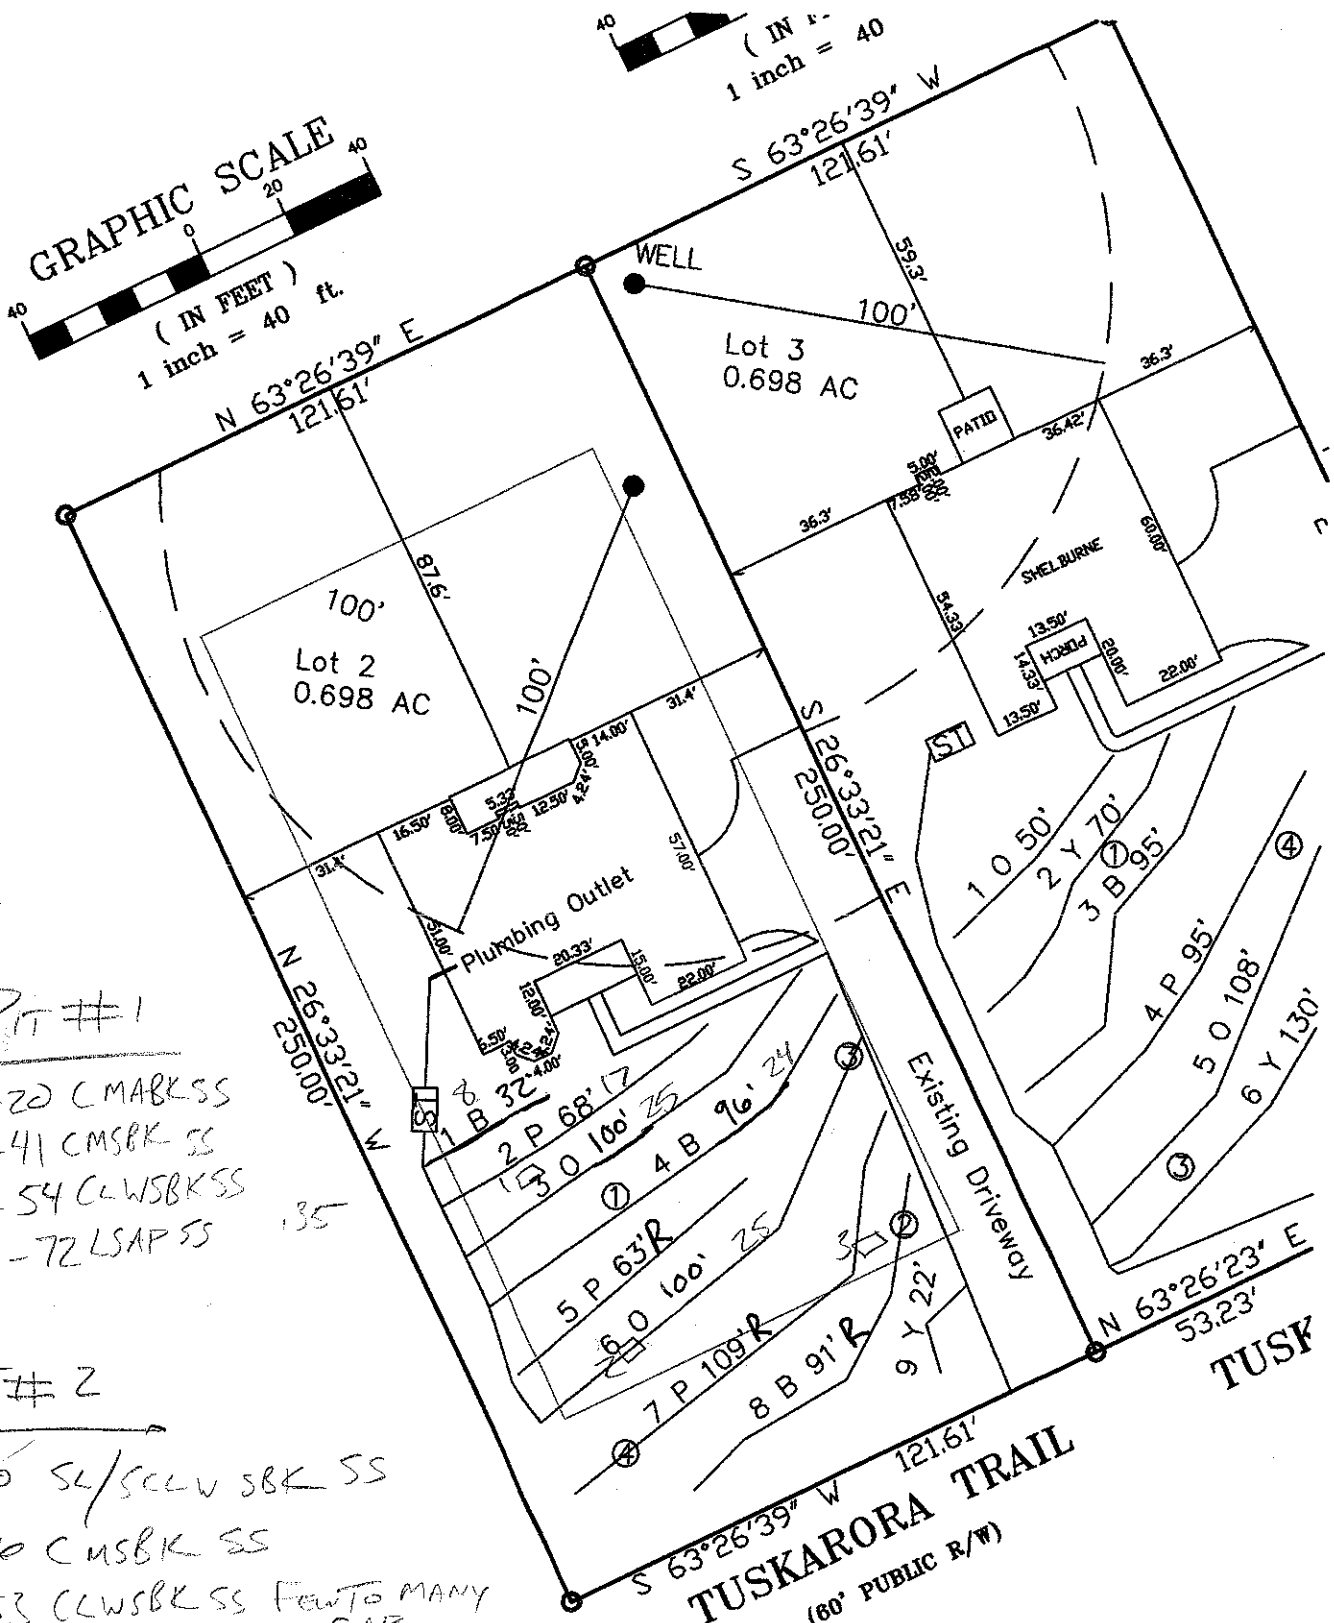


PIT #1

0-20 CMABKSS
20-41 CMSBK SS
41-54 CLWSBKSS
54-72 LSAP SS .35

PIT #2

0-20 SL/SCLW SBK SS
20-36 CMSBK SS
36-53 CLWSBK SS FEW TO MANY SAP
53-73 LSAPW/CINC SS .35

PIT #3

0-21 CMABK SS
21-41 CL WSBK SS .35
41-68 LSAP SS
CLAY INC