
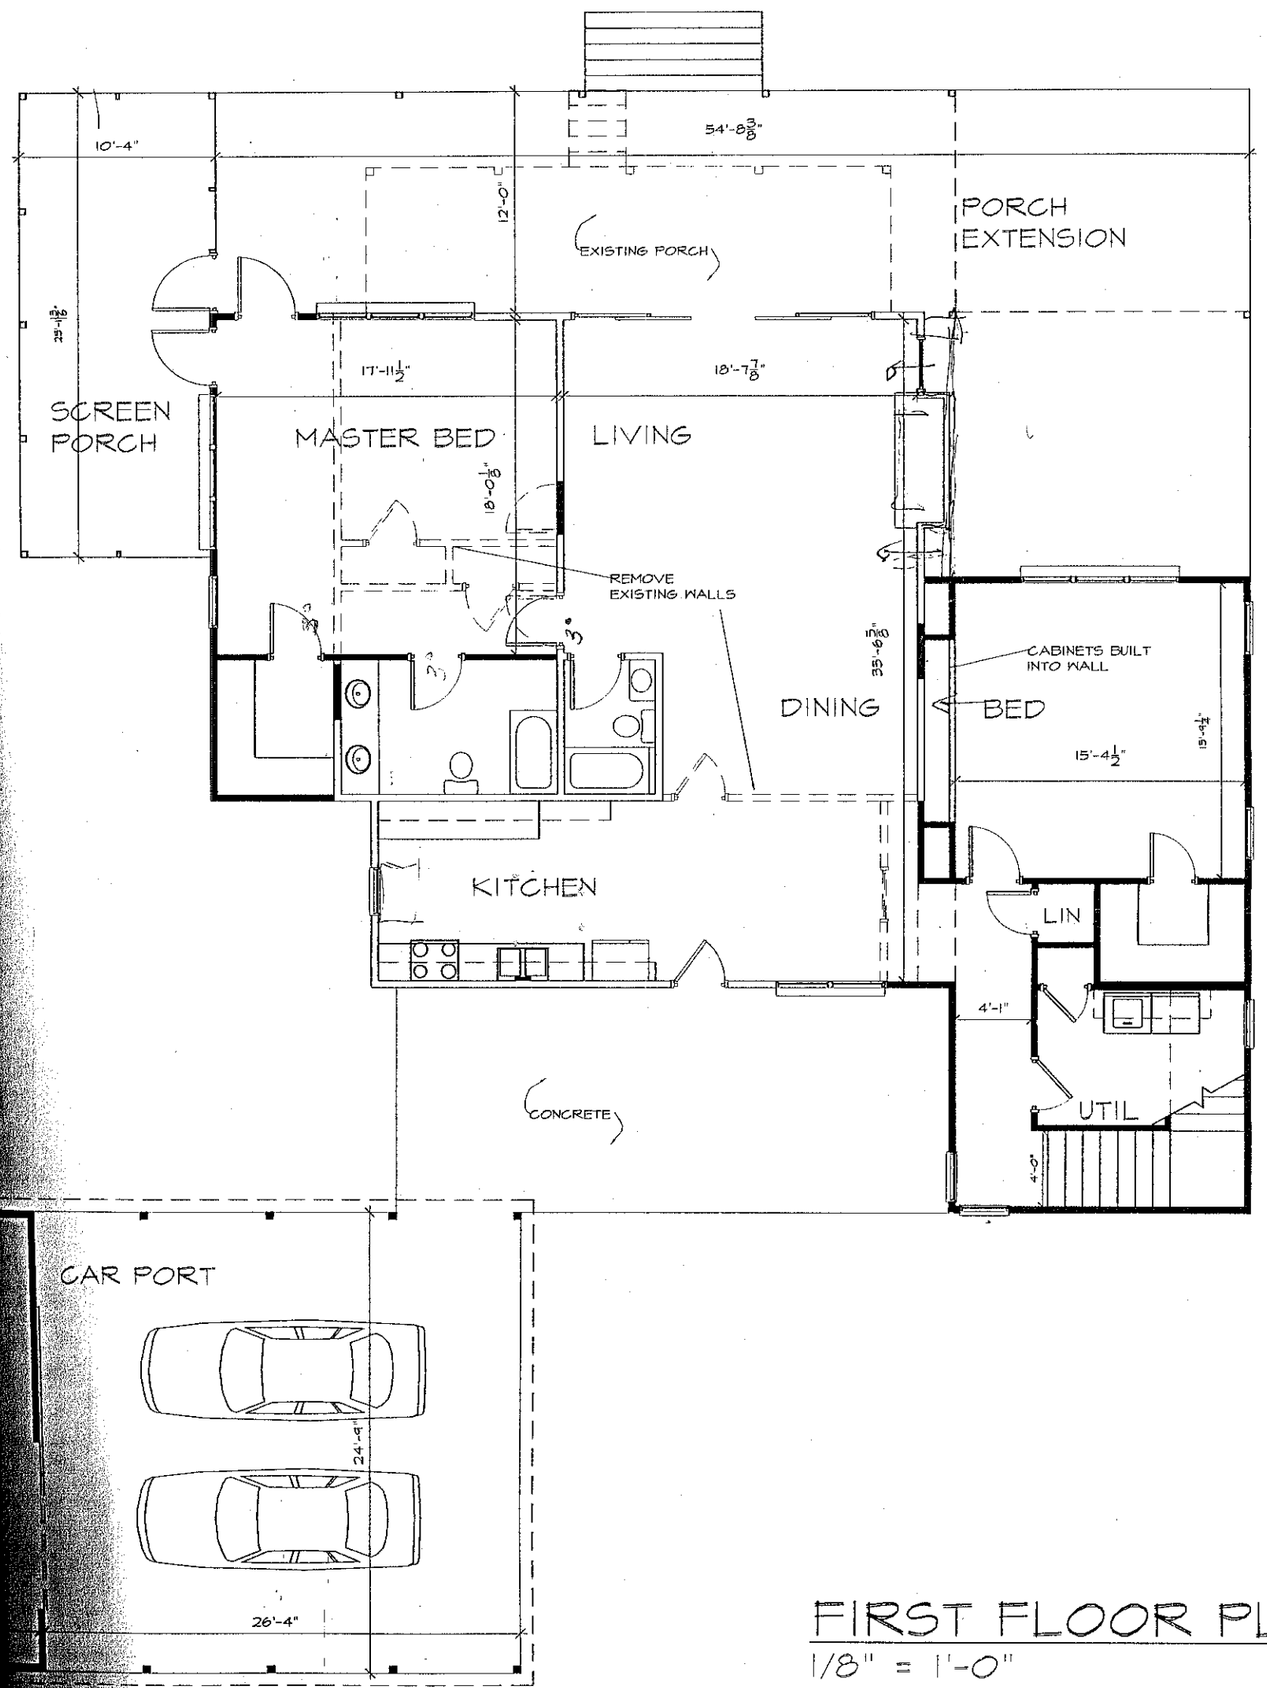


FIRST FLOOR PLAN

1/8" = 1'-0"

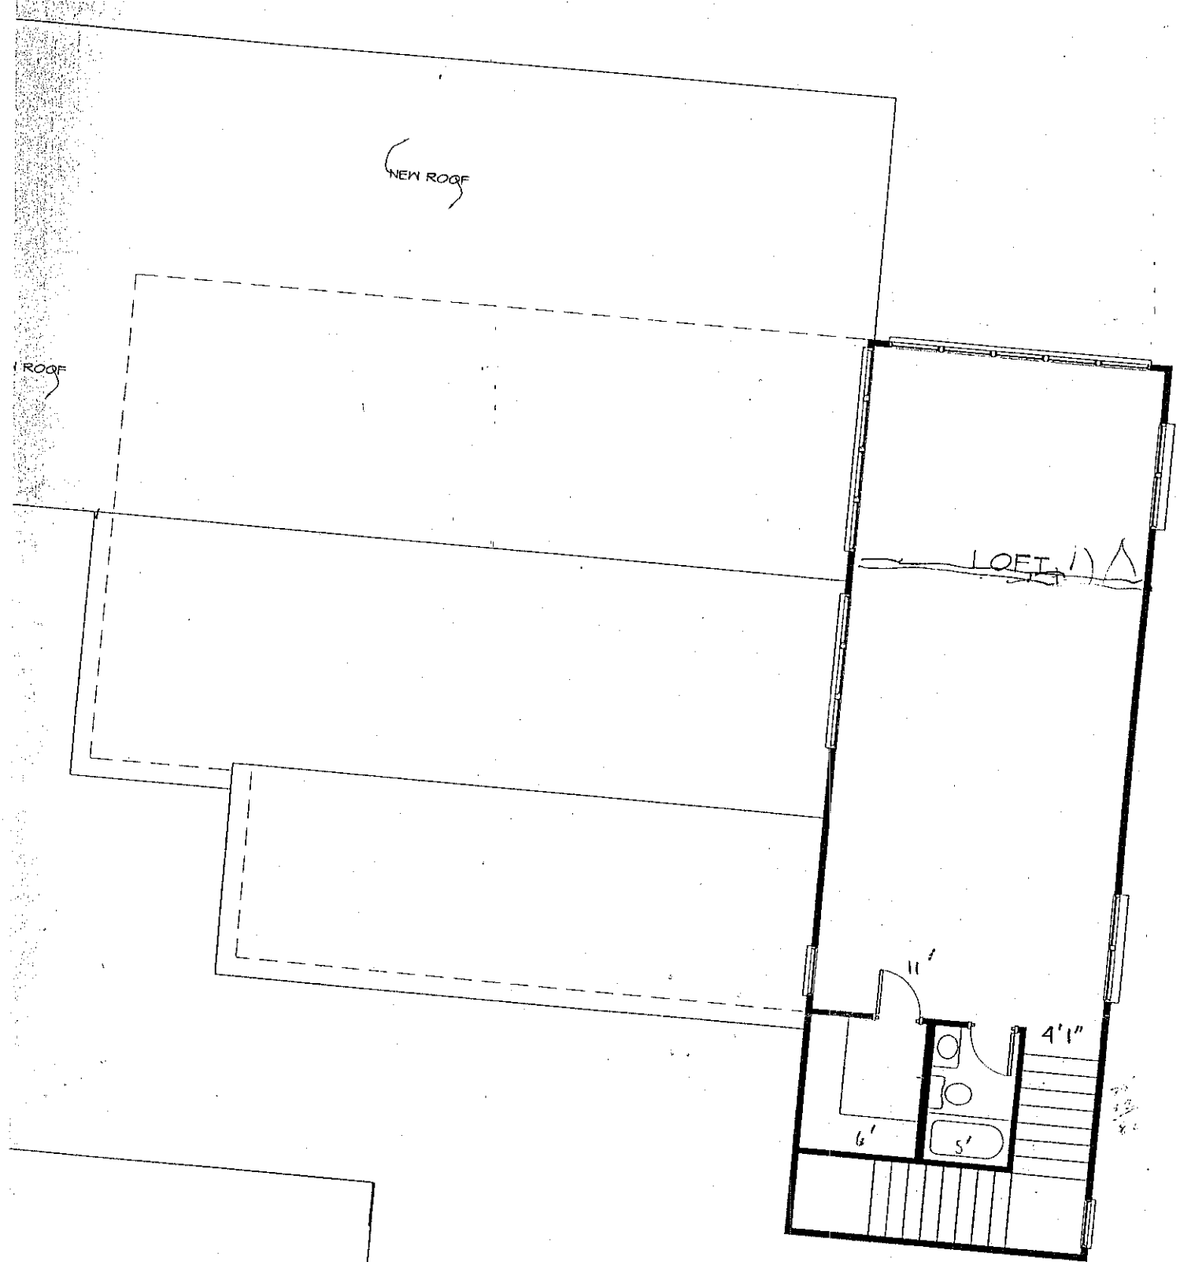

LOFT PLAN
1/8" = 1'-0"

NOTES