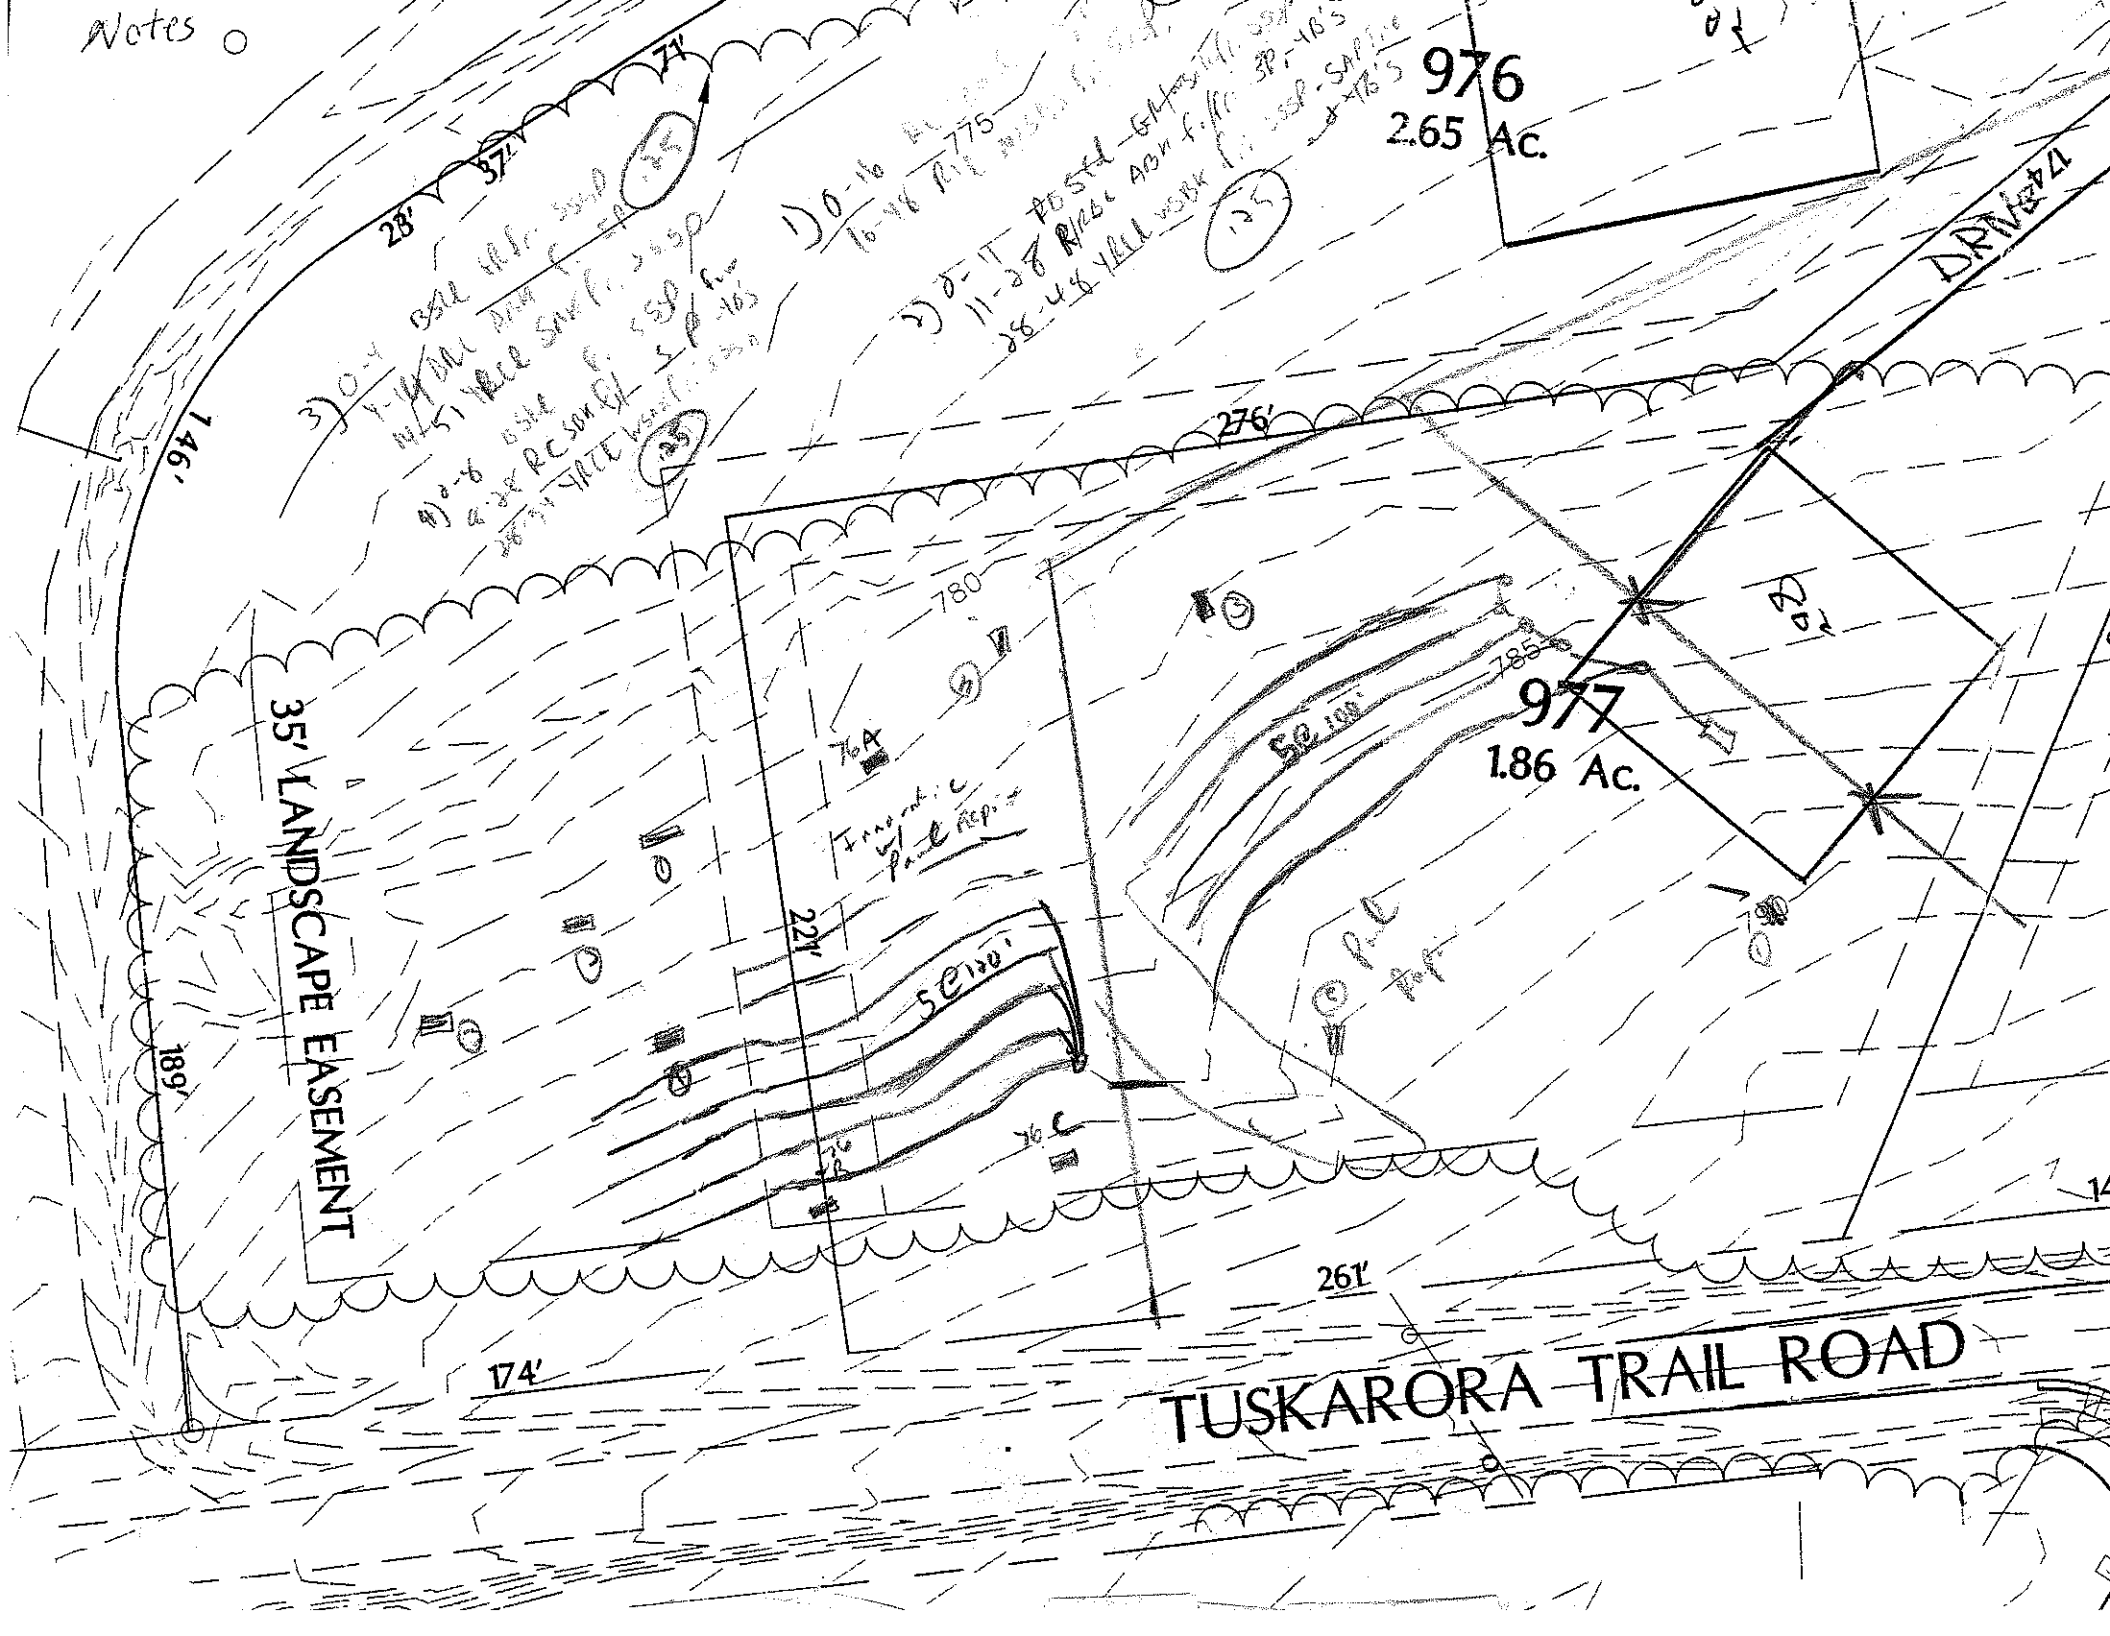

Notes
976
2.65 Ac.
977
1.86 Ac.
35' LANDSCAPE EASEMENT
TUSKARORA TRAIL ROAD
276'
261'
174'
189'
146'
74'
37'
28'
780
785
DRIVE