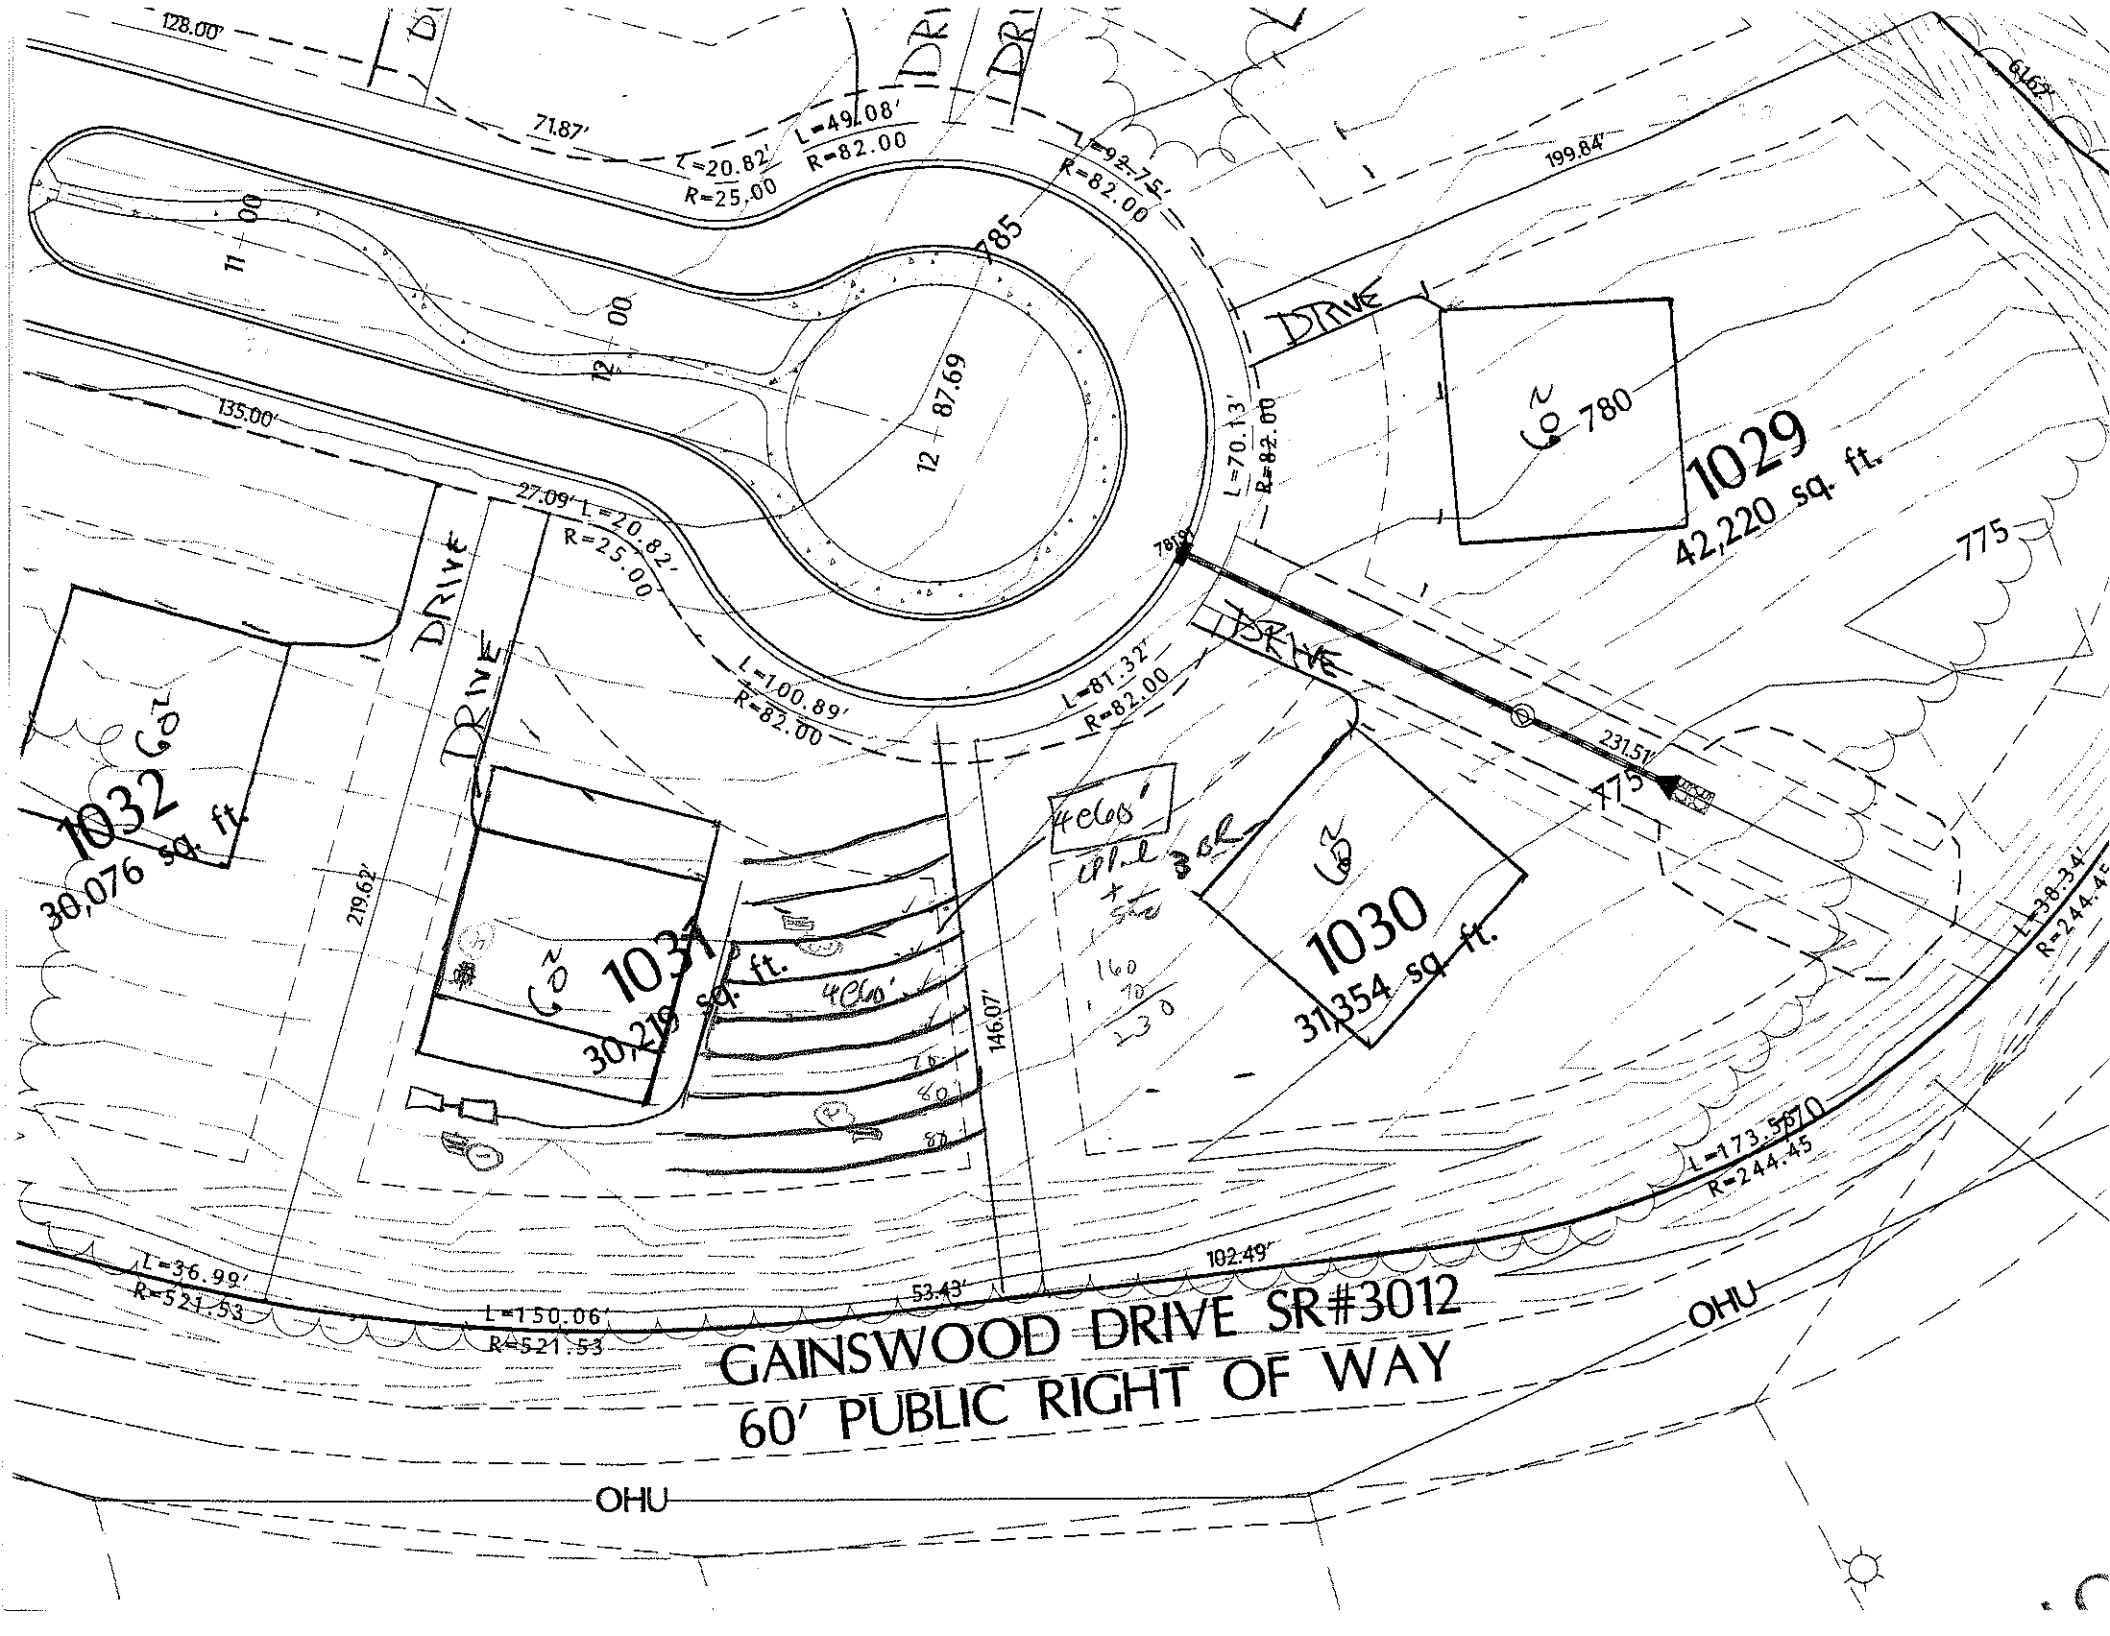

GAINSWOOD DRIVE SR#3012
60' PUBLIC RIGHT OF WAY
OHU
OHU
DRIVE
DRIVE
DRIVE
DRIVE
1032
30,076 sq. ft.
1031
30,219 sq. ft.
1030
31,354 sq. ft.
1029
42,220 sq. ft.
780
775
785
787
475
12
87.69
128.00'
71.87'
L=20.82'
R=25.00
L=49.08'
R=82.00
L=92.75'
R=82.00
199.84'
61.62'
135.00'
27.09'
L=20.82'
R=25.00
L=70.13'
R=82.00
L=100.89'
R=82.00
L=81.32'
R=82.00
231.51'
279.62'
146.07'
L=36.99'
R=521.53
L=150.06'
R=521.53
53.43'
102.49'
L=173.57'
R=244.45
L=38.34'
R=244.45
4Elec'
160
70
130