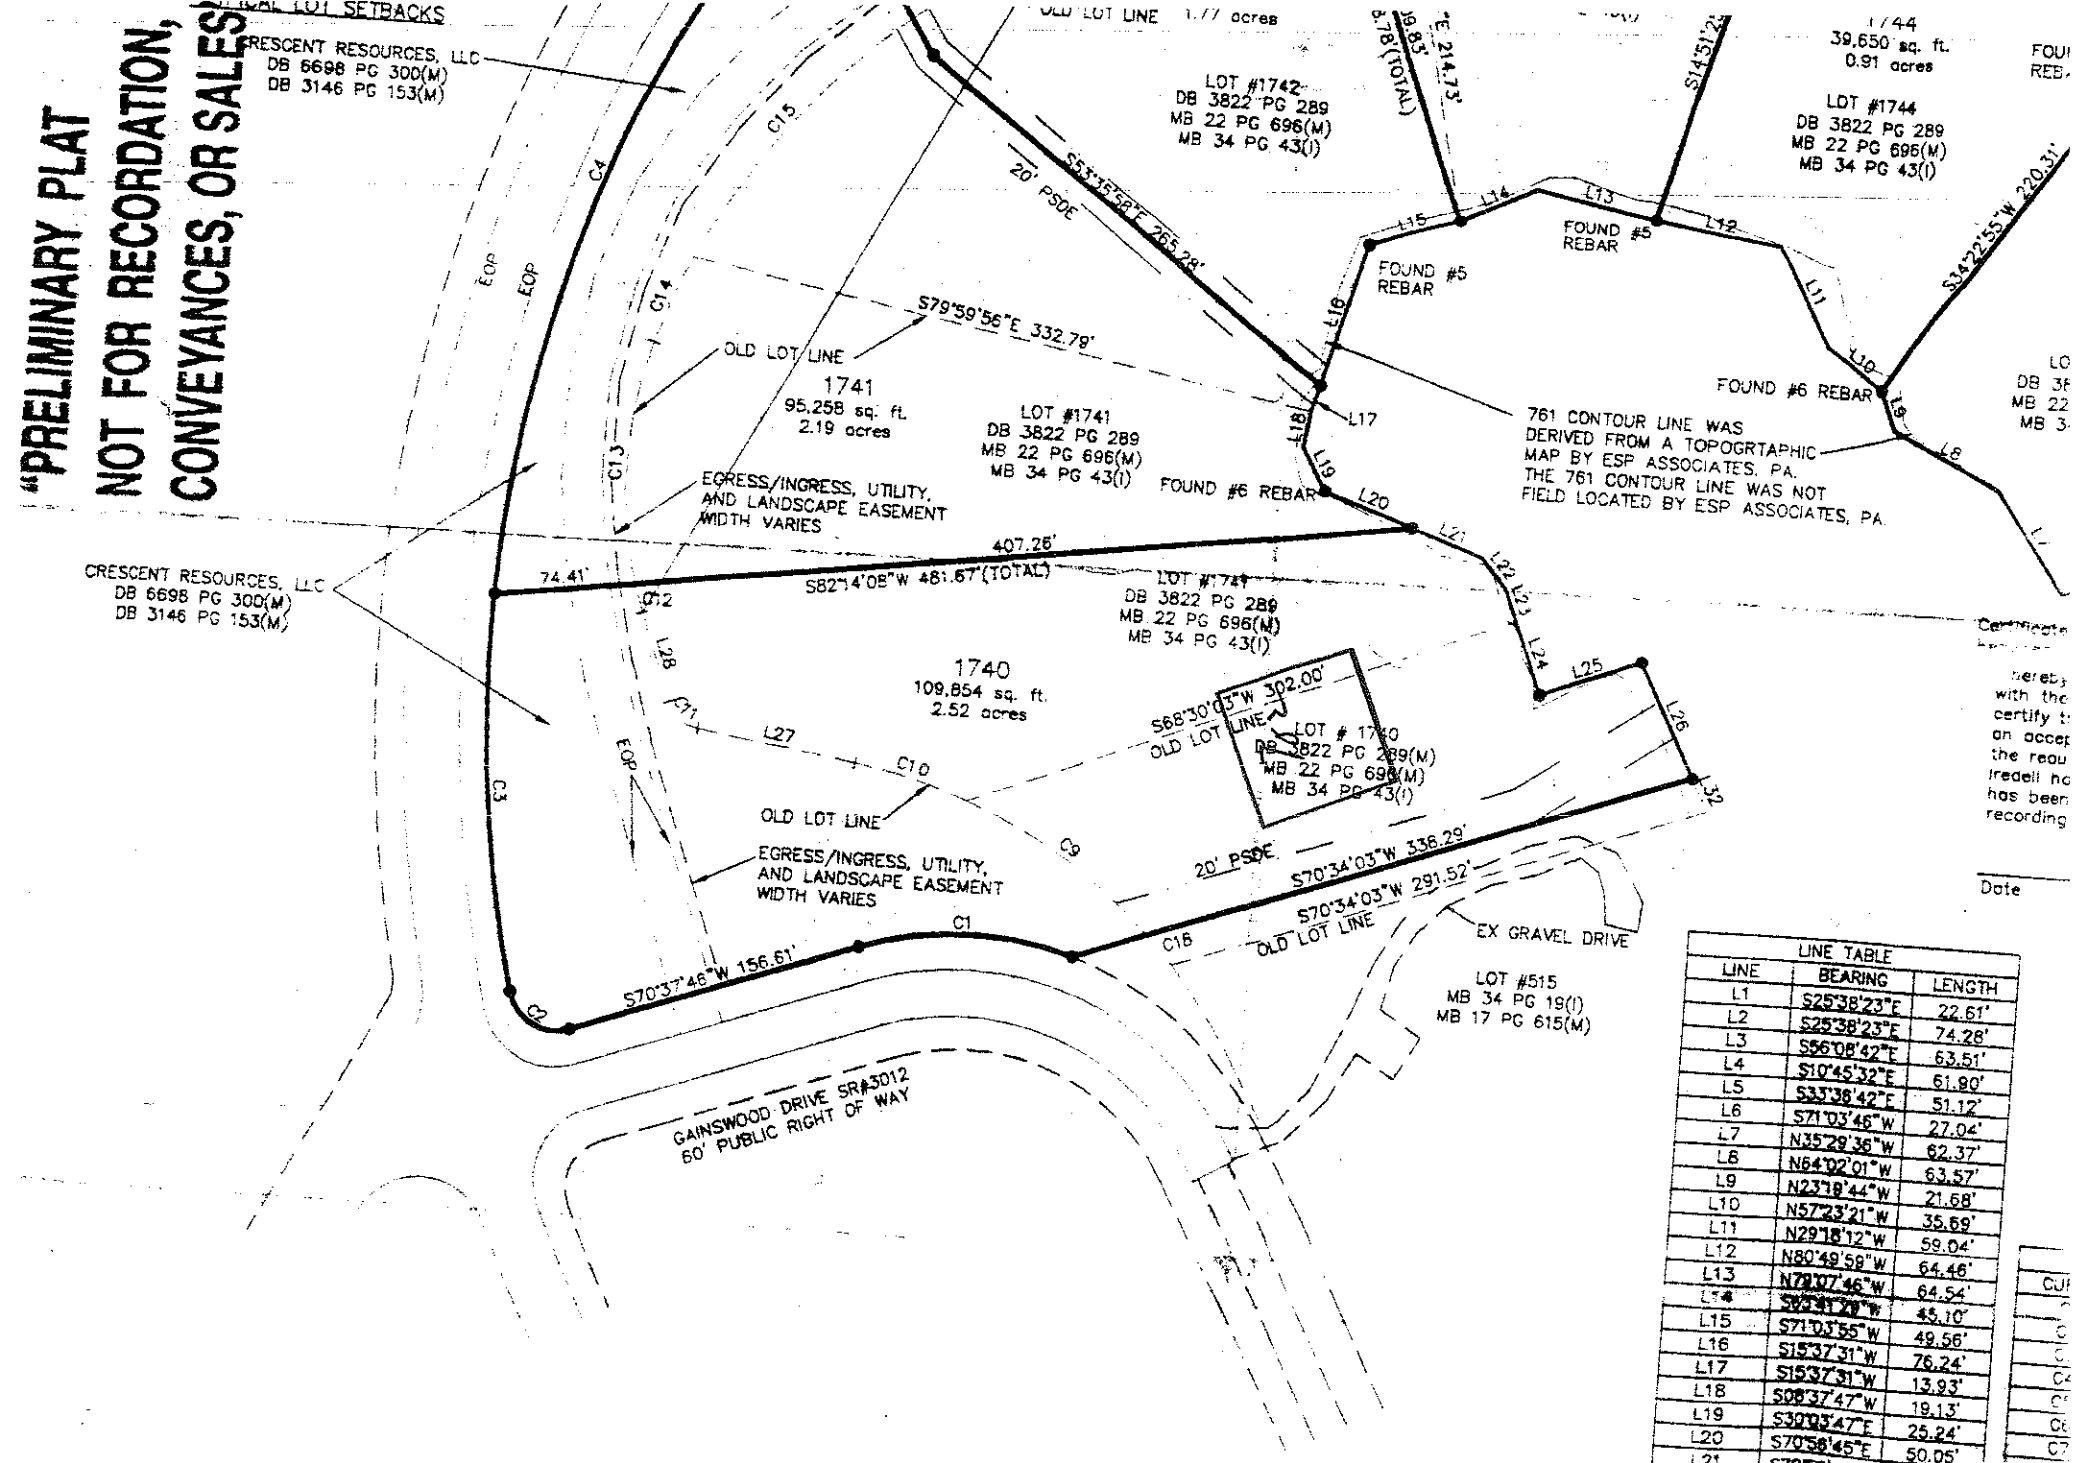


LINE TABLE		
LINE	BEARING	LENGTH
L1	S25°38'23"E	22.61'
L2	S25°38'23"E	74.28'
L3	S56°08'42"E	63.51'
L4	S10°45'32"E	61.90'
L5	S35°36'42"E	51.12'
L6	S71°03'46"W	27.04'
L7	N35°29'36"W	62.37'
L8	N64°02'01"W	63.57'
L9	N23°19'44"W	21.68'
L10	N57°23'21"W	35.69'
L11	N29°18'12"W	59.04'
L12	N80°49'59"W	64.46'
L13	N79°07'46"W	64.54'
L14	S83°41'20"W	45.10'
L15	S71°03'55"W	49.56'
L16	S15°37'31"W	76.24'
L17	S15°37'31"W	13.93'
L18	S08°37'47"W	19.13'
L19	S30°03'47"E	25.24'
L20	S70°56'45"E	50.05'
L21	S70°56'45"E	40.00'
L22	S41°52'55"E	19.69'
L23	S22°14'24"E	17.99'
L24	S22°14'24"E	40.00'
L25	N69°08'47"E	56.56'
L26	S27°43'48"E	65.13'
L27	N81°41'58"W	83.80'
L28	N20°18'23"W	

LEGEND

EOG = EDGE OF GRAVEL
EOP = EDGE OF PAVEMENT
DB = DEED BOOK
MB = MAP BOOK

ESP ASSOCIATES, P.A.